



PROJ. STACJA DMUCHAW
- RZUT - INSTALACJE TECHNOLOGICZNE
1:50

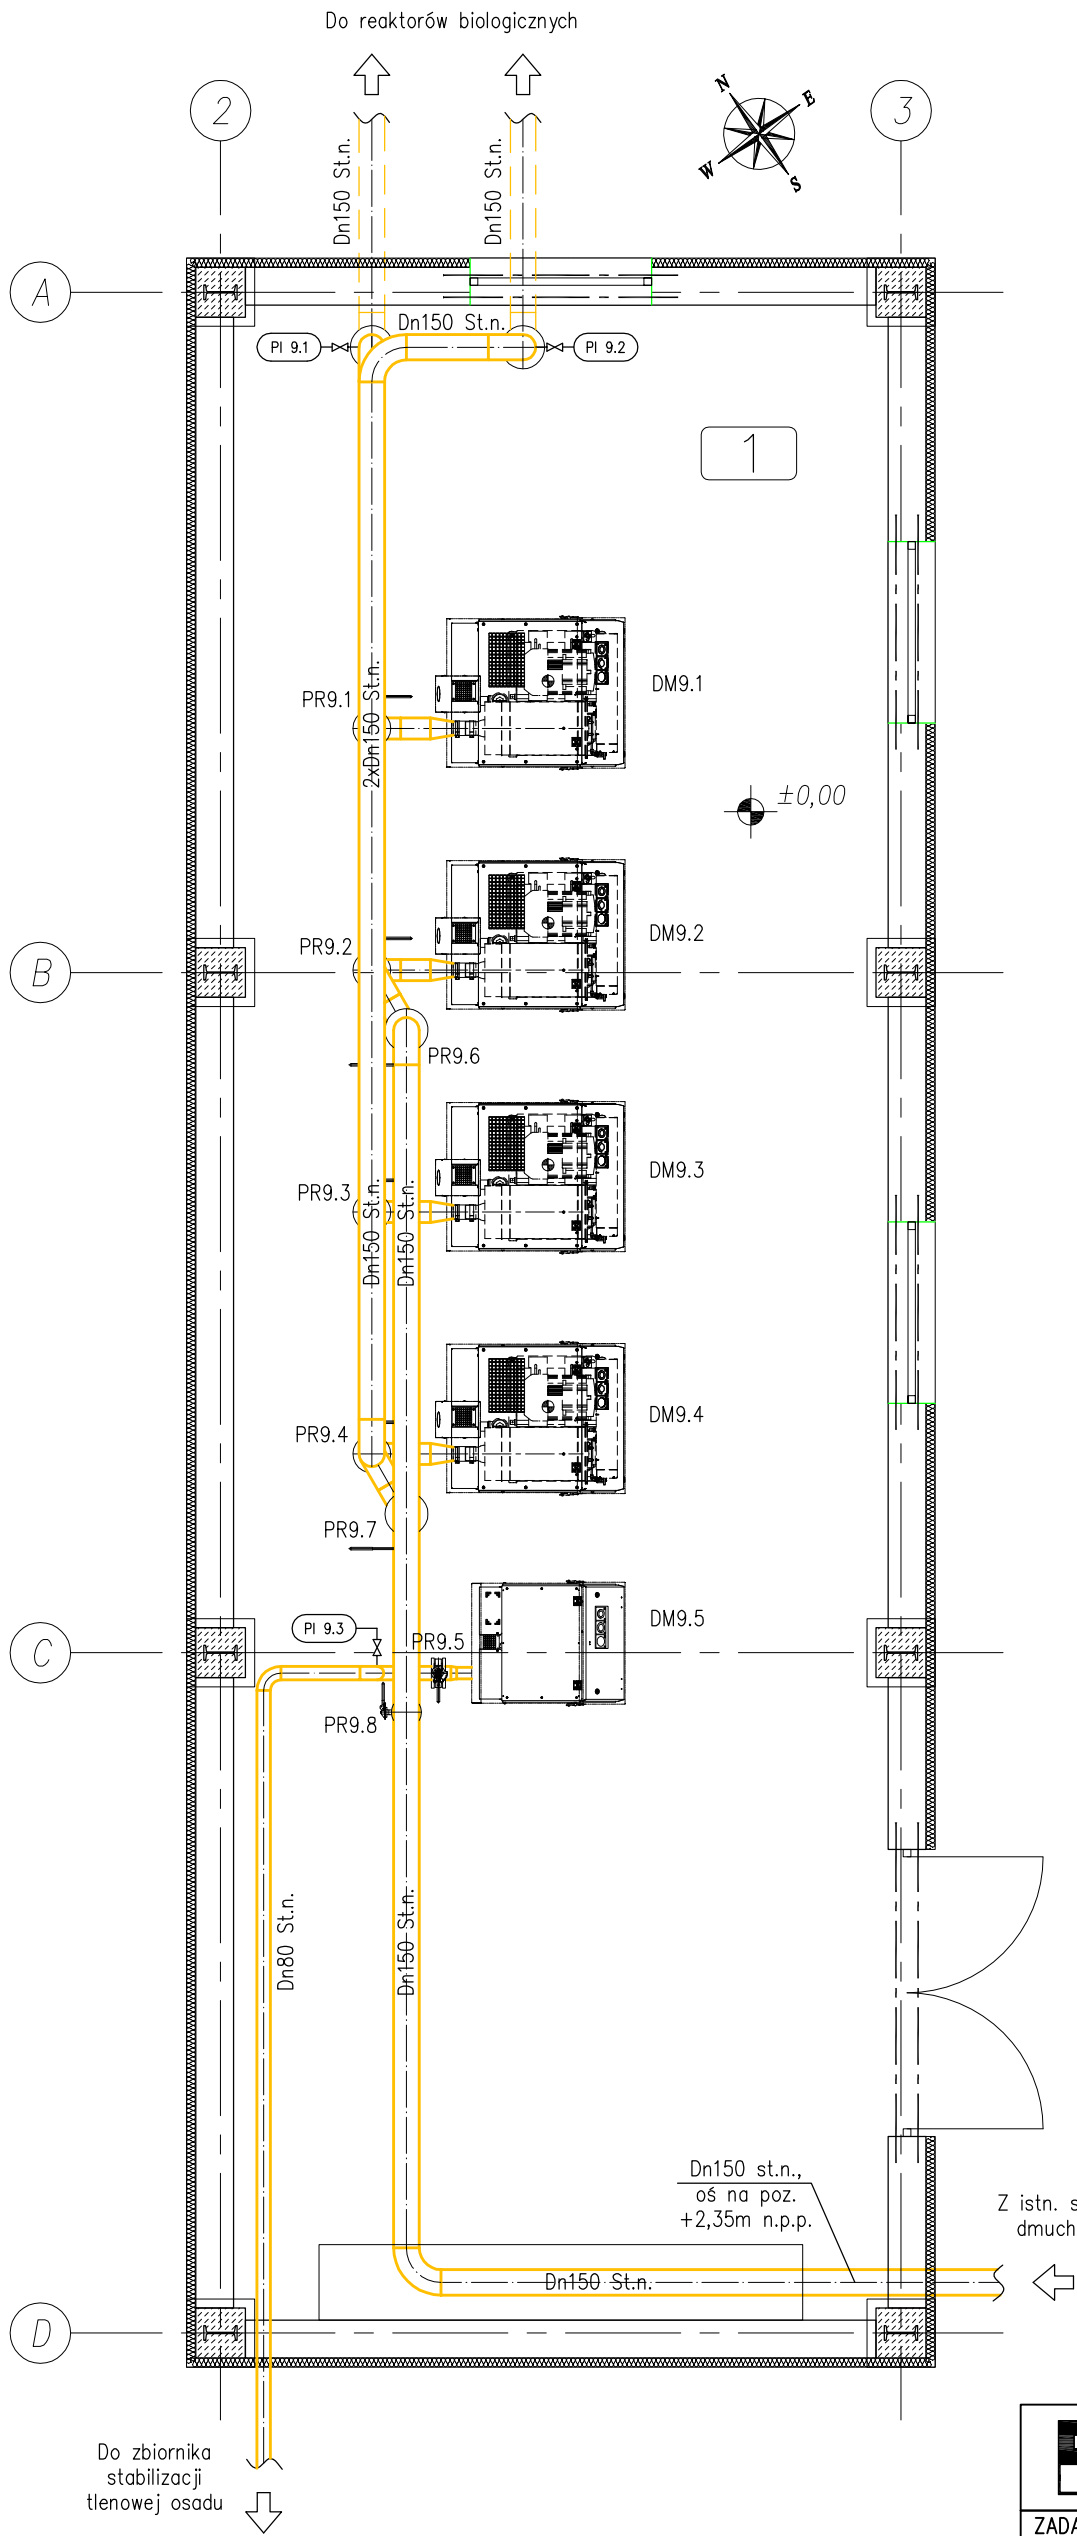

Legenda:
— sprężone powietrze

Uwagi:
1. Oznaczenia zg. ze schematem technologicznym i zestawieniem urządzeń i armatury
2. Rurociągi i armaturę narażone na działanie niskich temperatur zewnętrznych należy obudować warstwą wełny mineralnej w płaszczu z blachy nierdzewnej

		NBM Technologie Mrocza i Wspólnicy spółka jawna 42-200 Częstochowa ul. Bór 143/157 tel/fax: 34 365-75-81 e-mail: biuro@nbmtechnologie.pl									
ZADANIE:		PRZEBUDOWA I ROZBUDOWA OCZYSZCZALNI ŚCIEKÓW W CZARNYM DUNAJCU WRAZ Z INFRASTRUKTURĄ TOWARZYSZĄCĄ									
OBIEKT:		OCZYSZCZALNIA ŚCIEKÓW W MIEJSCOWOŚCI CZARNY DUNAJEC				STADIUM DOKUMENTACJI PB CZĘŚĆ TECHNOLOGICZNO -SANITARNA SKALA					
INWESTOR:		PODHALAŃSKIE PRZEDSIĘBIORSTWO KOMUNALNE SP. Z O.O. AL. TYSIĄCLECIA 35A, 34-400 NOWY TARG				1:50					
NR EWID. DZIAŁEK:		4119/5, 4119/8, 4030/41, 4031/7, 4031/10, 4030/2 OBRĘB 0003 CZARNY DUNAJEC									
NAZWA RYS.:		PROJ. STACJA DMUCHAW – RZUT – INSTALACJE TECHNOLOGICZNE									
PROJEKTOWAŁ:		NR UPRAWNIENI		SPECJALNOŚĆ		PODPIS		DATA		NR RYSUNKU	
mgr inż. Tomasz Tarapacz		SLK/3144/PWOS/10		TECHNOLOGICZNO -SANITARNA				12.2015		T-9	
OPRACOWAŁ:		NR UPRAWNIENI		SPECJALNOŚĆ		PODPIS		DATA			
mgr inż. Izabela Ściubidło				TECHNOLOGICZNO -SANITARNA				12.2015			
SPRAWDZIŁ:		NR UPRAWNIENI		SPECJALNOŚĆ		PODPIS		DATA			
mgr inż. Teresa Syc-Wójcik		SLK/1030/PWOS/05		TECHNOLOGICZNO -SANITARNA				12.2015			