# Budynek Krat Parter
# Rzut Przyziemia
# Skala 1:100

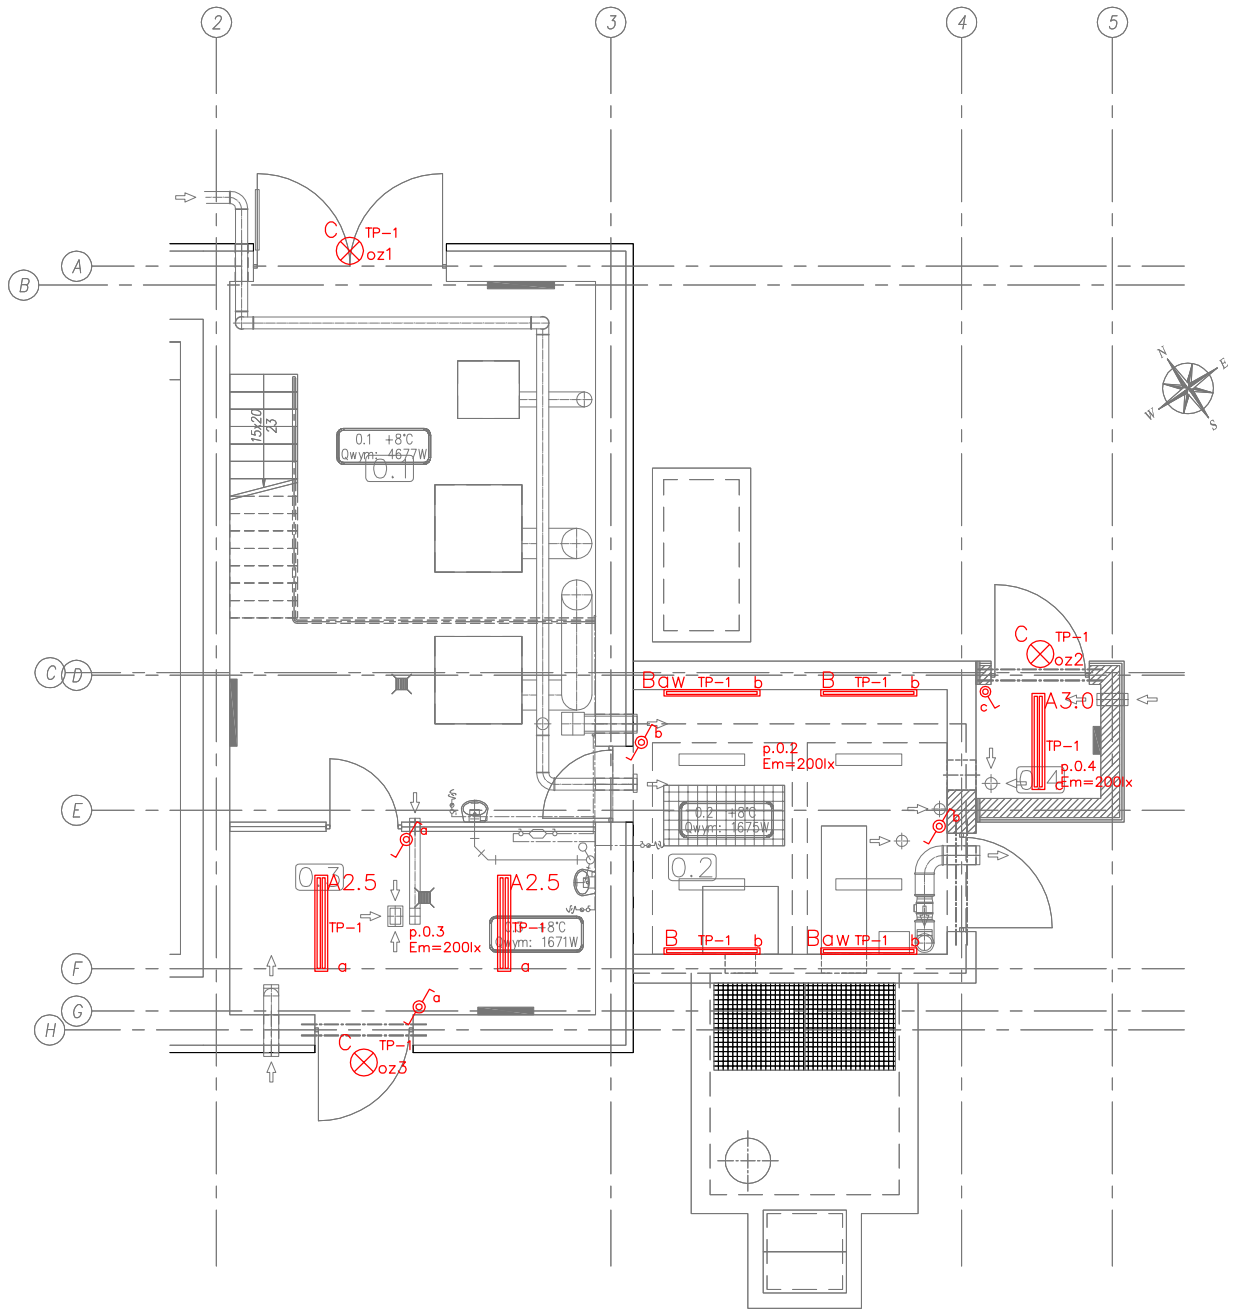


LEGENDA:

Em – wartość natężenia oświetlenia w poszczególnych pomieszczeniach,
– łącznik uniwersalny 1–biegunowy p/t 250V, 16A IP44,
– łącznik schodowy 1–biegunowy n/t 250V, 16A IP44.

OZNACZENIA:

A – oprawa świetlówkowa n/t PC 2x36W IP65 (5021 lm; 71.0 W; 2xT8 36W/840),
Aaw – oprawa świetlówkowa n/t PC 2x36W IP65 (5021 lm; 71.0 W; 2xT8 36W/840) wyposażona w moduł awaryjny 1h,
B – oprawa świetlówkowa n/t 1x36W IP65 (2677 lm; 36.0 W; 1xT8 36W/840),
Baw –oprawa świetlówkowa n/t 1x36W IP65 (2677 lm; 36.0 W; 1xT8 36W/840) wyposażona w moduł awaryjny 1h,
C – oprawa zewnętrzna nad drzwi 10W LED, IP65 (900lm; 10W; LED; 4000K) z czujką ruchu oraz modułem zmierzchowym.

UWAGI:

1. Instalacje oświetlenia należy wykonać przewodami typu YDYżo prowadzonymi:
   – n/t w rurach ochronnych sztywnych.
2. W pomieszczeniach należy stosować osprzęt el–inst. o stopniu ochrony IP44.
3. Sterowanie oświetleniem wewnątrz budynku zaprojektowano za pomocą łączników, a na zewnątrz budynku za pomocą czujek ruchu wchodzących w skład wyposażenia opraw.
4. Oprawy umieszczone na ścianach w pom. 0.2 należy zamontować do ściany na uchwytach wsporczych a=30°/45° na wysokości 2,5m.
5. W obwodach, w których występują oprawy awaryjne oznaczone aw należy stosować przewody z dodatkową żyłą fazową podłączoną przed łącznikiem lub stycznikiem grupy oświetleniowej.
6. Wszystkie urządzenia należy instalować, zasilić oraz sterować zgodnie z DTR podaną przez producenta dla zastosowanego urządzenia.
7. Oprawy oświetlenia awaryjnego muszą posiadać certyfikat CNBOP.


NBM Technologie

NBM Technologie
Mroczka i Wspólnicy Spółka Jawna
42–202 Częstochowa ul. Bór 143/157
tel/fax: 34 365–75–81
e–mail: biuro@nbmtechnologie.pl


| | |
|---|---|
| ZADANIE: | PRZEBUDOWA I ROZBUDOWA OCZYSZCZALNI ŚCIEKÓW W MIEJSCOWOŚCI CZARNY DUNAJEC |
| OBIEKT: | OCZYSZCZALNIA ŚCIEKÓW W MIEJSCOWOŚCI CZARNY DUNAJEC, GMINA NOWY TARG |
| INWESTOR: | PODHALAŃSKIE PRZEDSIĘBIORSTWO KOMUNALNE SP. Z O.O. AL. TYSIĄCLECIA 35A, 34–400 NOWY TARG |
| NR EWID. DZIAŁEK: | 4119/5, 4031/7, 4030/2, 4030/41, 4031/10, 4119/8 OBRĘB 0003 |
| NAZWA RYS.: | PLAN INSTALACJI OŚWIETLENIOWEJ PARTER OB. NR 2 I 3 |

STADIUM DOKUMENTACJI: PB – CZĘŚĆ ELEKTRYCZNA

SKALA: 1:100

| PROJEKTOWAŁ: | NR UPRAWNIEŃ: | SPECJALNOŚĆ: | PODPIS: | DATA: |
|---|---|---|---|---|
| mgr inż. Paweł KOŻUCH | SLK/4013/PWOE/11 | ELEKTRYCZNA | | 12.2015 |
| OPRACOWAŁ: mgr inż. Cezary SYKUŁA | – | ELEKTRYCZNA | | 12.2015 |
| SPRAWDZIŁ: mgr inż. Paweł BLADY | SLK/0366/PWOE/04 | ELEKTRYCZNA | | 12.2015 |

NR ARKUSZA: 1/1

NR RYSUNKU: E–16