KOMORA DEFOSFATACJI NR1 – KONSTRUKCJA PŁYTY DENNEJ
SKALA 1:20

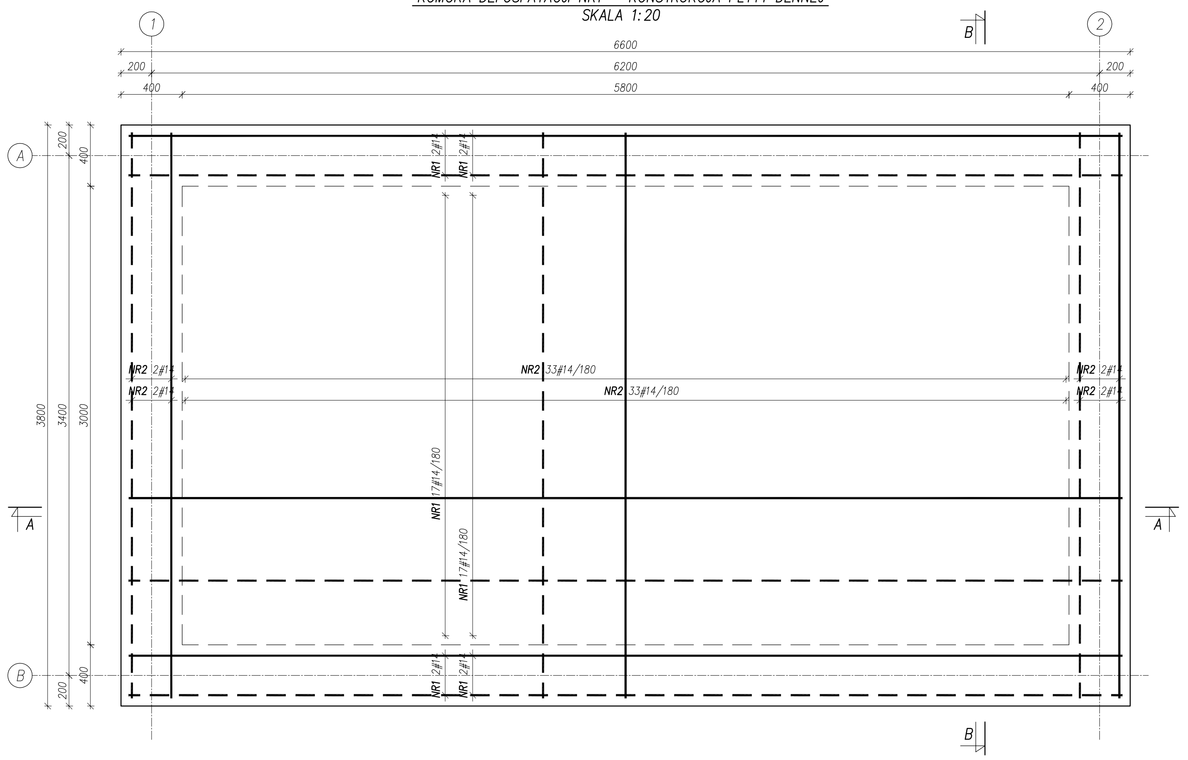

KOMORA DEFOSFATACJI NR1 – KONSTRUKCJA ŚCIAN
SKALA 1:20

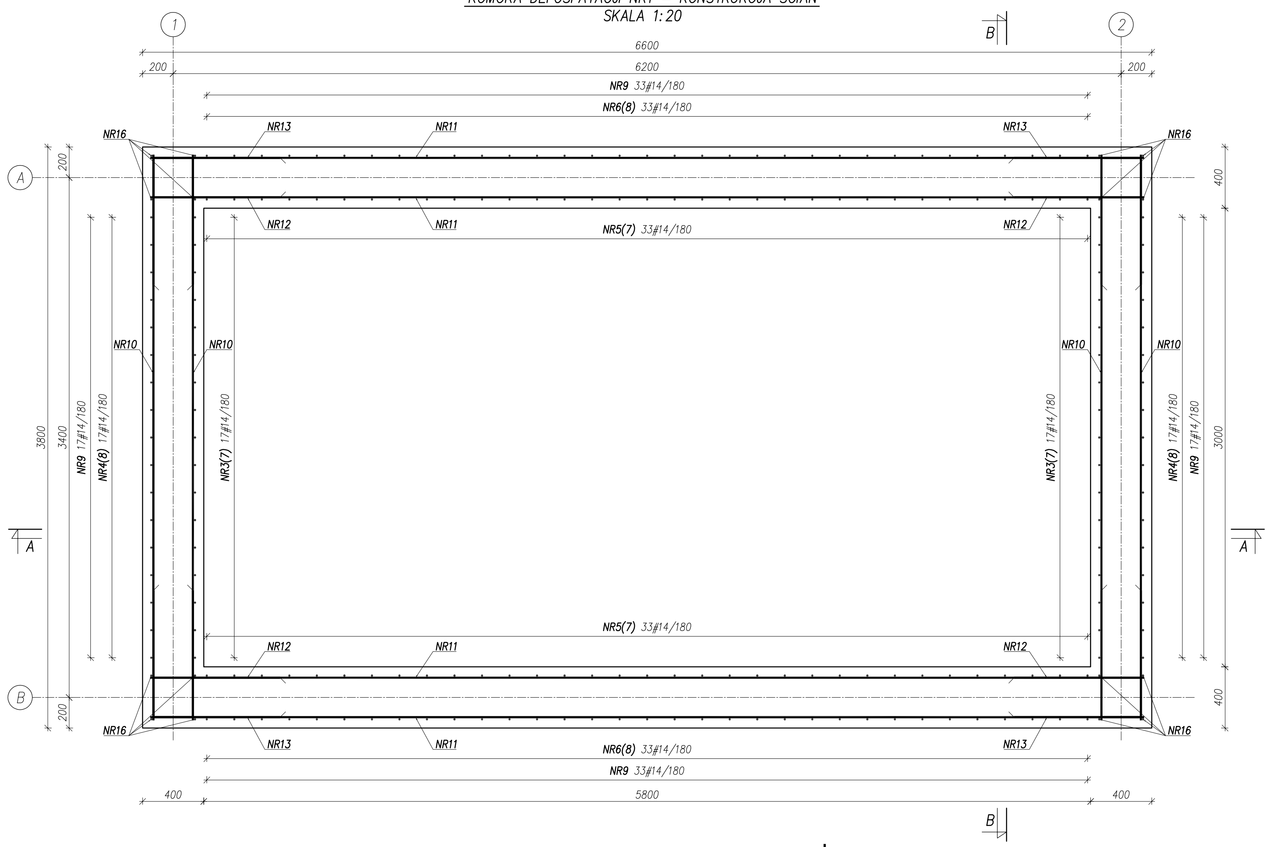

KOMORA DEFOSFATACJI NR1 – PRZEKRÓJ A–A
SKALA 1:20

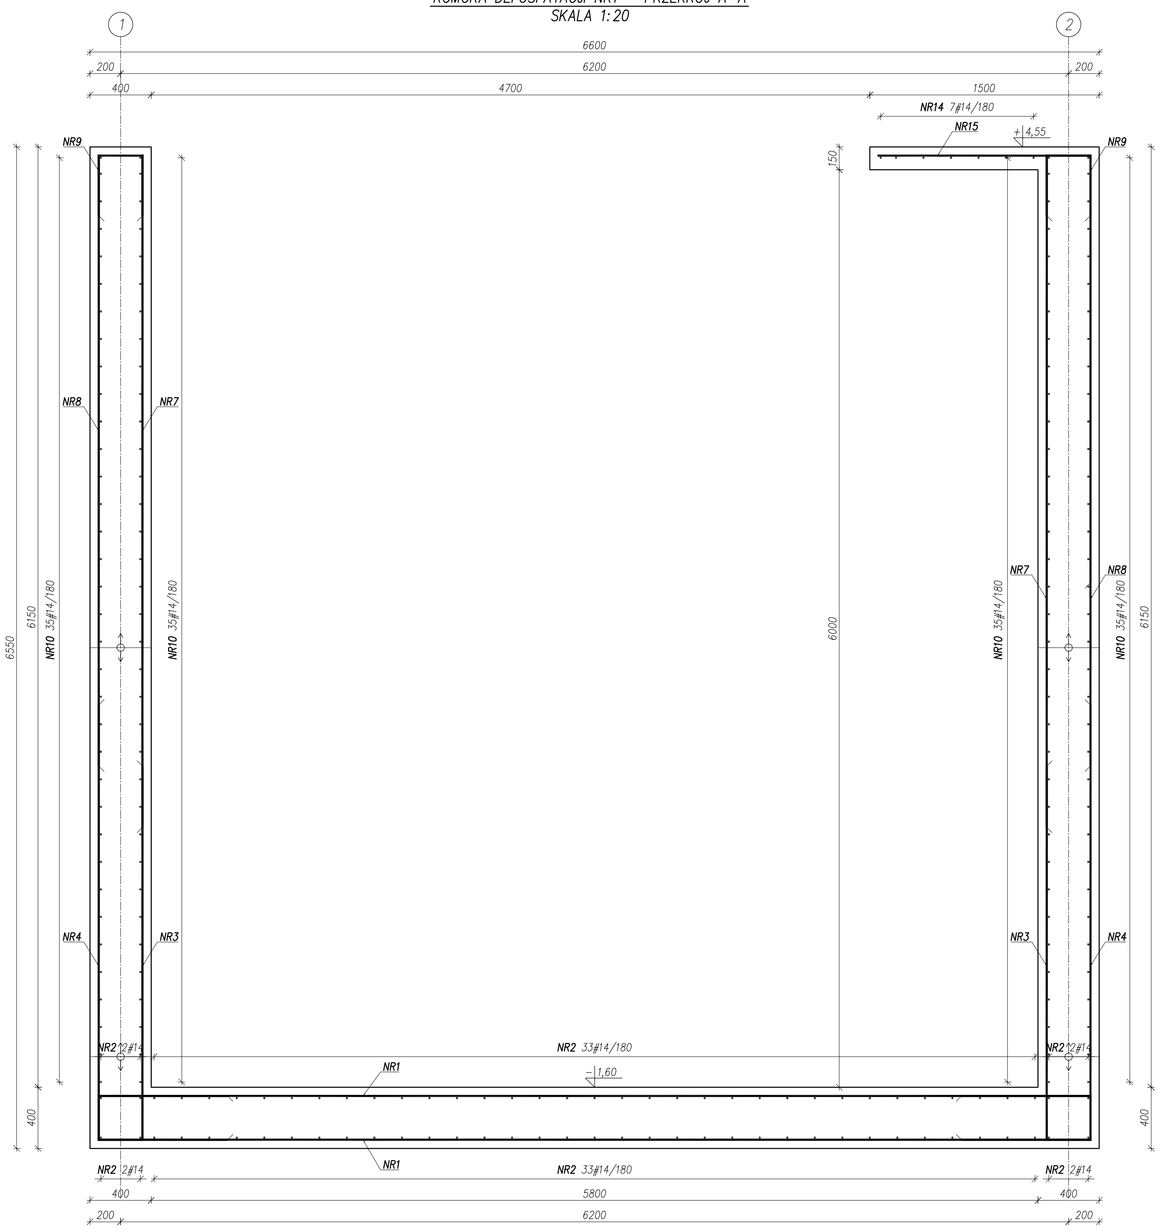

KOMORA DEFOSFATACJI NR1 – PRZEKRÓJ B–B
SKALA 1:20

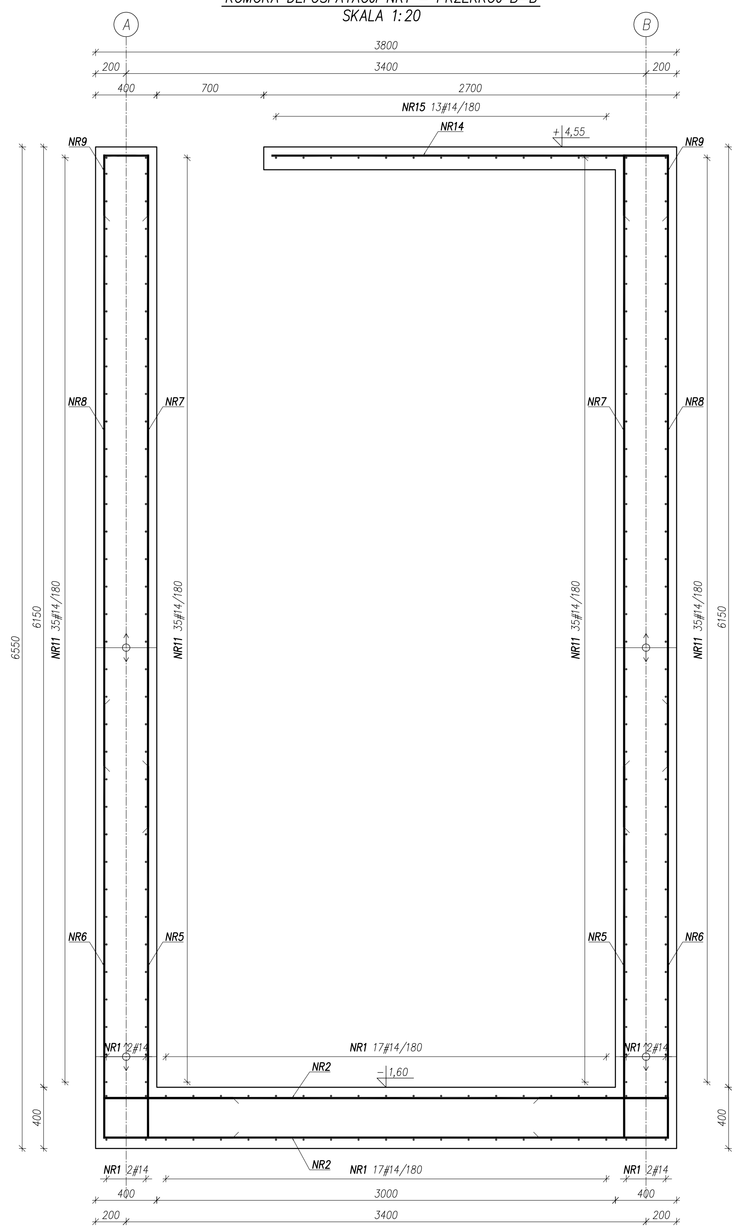

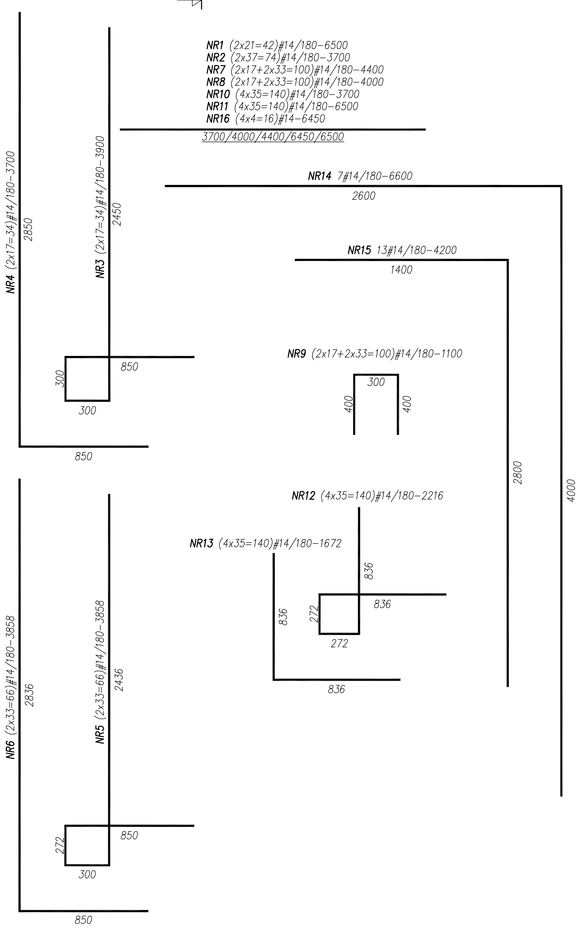

Szczegół dozbrojenia otworu pod tuleję ochronną (pod rurę Dn200) wykonać 1x

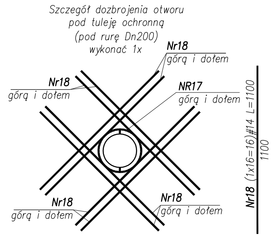

Nr17 (1x2=2)#14 L=977

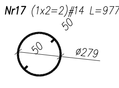

Szczegół dozbrojenia otworu pod tuleję ochronną (pod rurę Dn600) wykonać 2x

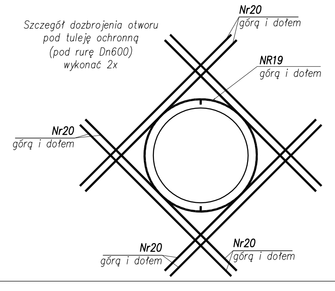

Nr20 (2x16=32)#14 L=1400

Nr19 (2x2=4)#14 L=2406

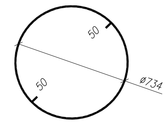

UWAGI:

1. Otulina do lica zbrojenia c=50mm dla płyty dennej i stropu, c=25mm dla stropu.
2. Zbrojenie dopasować do szalunku.
3. Wymiary w milimetrach, poziomy w metrach
4. Beton C35/45, stal B500SP Epstal.
5. Przejścia technologiczne zweryfikować na wykonastwie z branżą technologiczno-sanitarną
6. Zaleca się zastosowanie przejść systemowych szczelnych.
7. Otwory technologiczne, w ścianach wiercone po wykonaniu zbiornika, dopasować do przyjętego systemu uszczelnień.
8. Przerwy robocze zgodnie z opisem technicznym lub przyjętą technologią robót.
9. Pręty przechodzące przez otwór przeciąć i odgiąć do przeciwnej krawędzi płyty.

NBM Technologie	NBM Technologie Mroczka i Wąsowicz spółka jawna 42–202 Częstochowa ul. Bór 143/157 tel/fax: 34 365–75–81 e-mail: biuro@nbmtechnologie.pl				
ZADANIE:	PRZEBUDOWA I ROZBUDOWA OCZYSZCZALNI ŚCIEKÓW W MIEJSCOWOŚCI CZARNY DUNAJEC				
OBIEKT:	OCZYSZCZALNIA ŚCIEKÓW W MIEJSCOWOŚCI CZARNY DUNAJEC				STADIUM DOKUMENTACJI: P.W.
INWESTOR:	PODHALAŃSKIE PRZEDSIĘBIORSTWO KOMUNALNE SP. Z O.O. AL. TYSIĄCLECIA 35A, 34–400 NOWY TARG				SKALA: 1:20
NR EWID. DZIAŁEK:	4119/5, 4031/7, 4030/2, 4030/41, 4031/10, 4119/8 OBRĘB 0003				
NAZWA RYS.:	PROJEKTOWANA KOMORA DEFOSFATACJI NR1 KONSTRUKCJA				
PROJEKTOWAŁ:	NR UPRAWNIEŃ	SPECJALNOŚĆ	PODPIS	DATA	NR RYSUNKU:
mgr inż. Joanna Gurtman	SLK/3849/PWOK/11	KONSTRUKCYJNO – BUDOWLANA		12.2015	K–13
SPRAWDZIŁ:	NR UPRAWNIEŃ	SPECJALNOŚĆ	PODPIS	DATA	
mgr inż. Paweł Gtód				12.2015	
SPRAWDZIŁ:	NR UPRAWNIEŃ	SPECJALNOŚĆ	PODPIS	DATA	
mgr inż. Małgorzata Sobocińska–Szafran	SLK/1029/PWOK/05	KONSTRUKCYJNO – BUDOWLANA		12.2015	