PROJEKTOWANY REAKTOR BIOLOGICZNY – PRZEKRÓJ B–B
SKALA 1:20

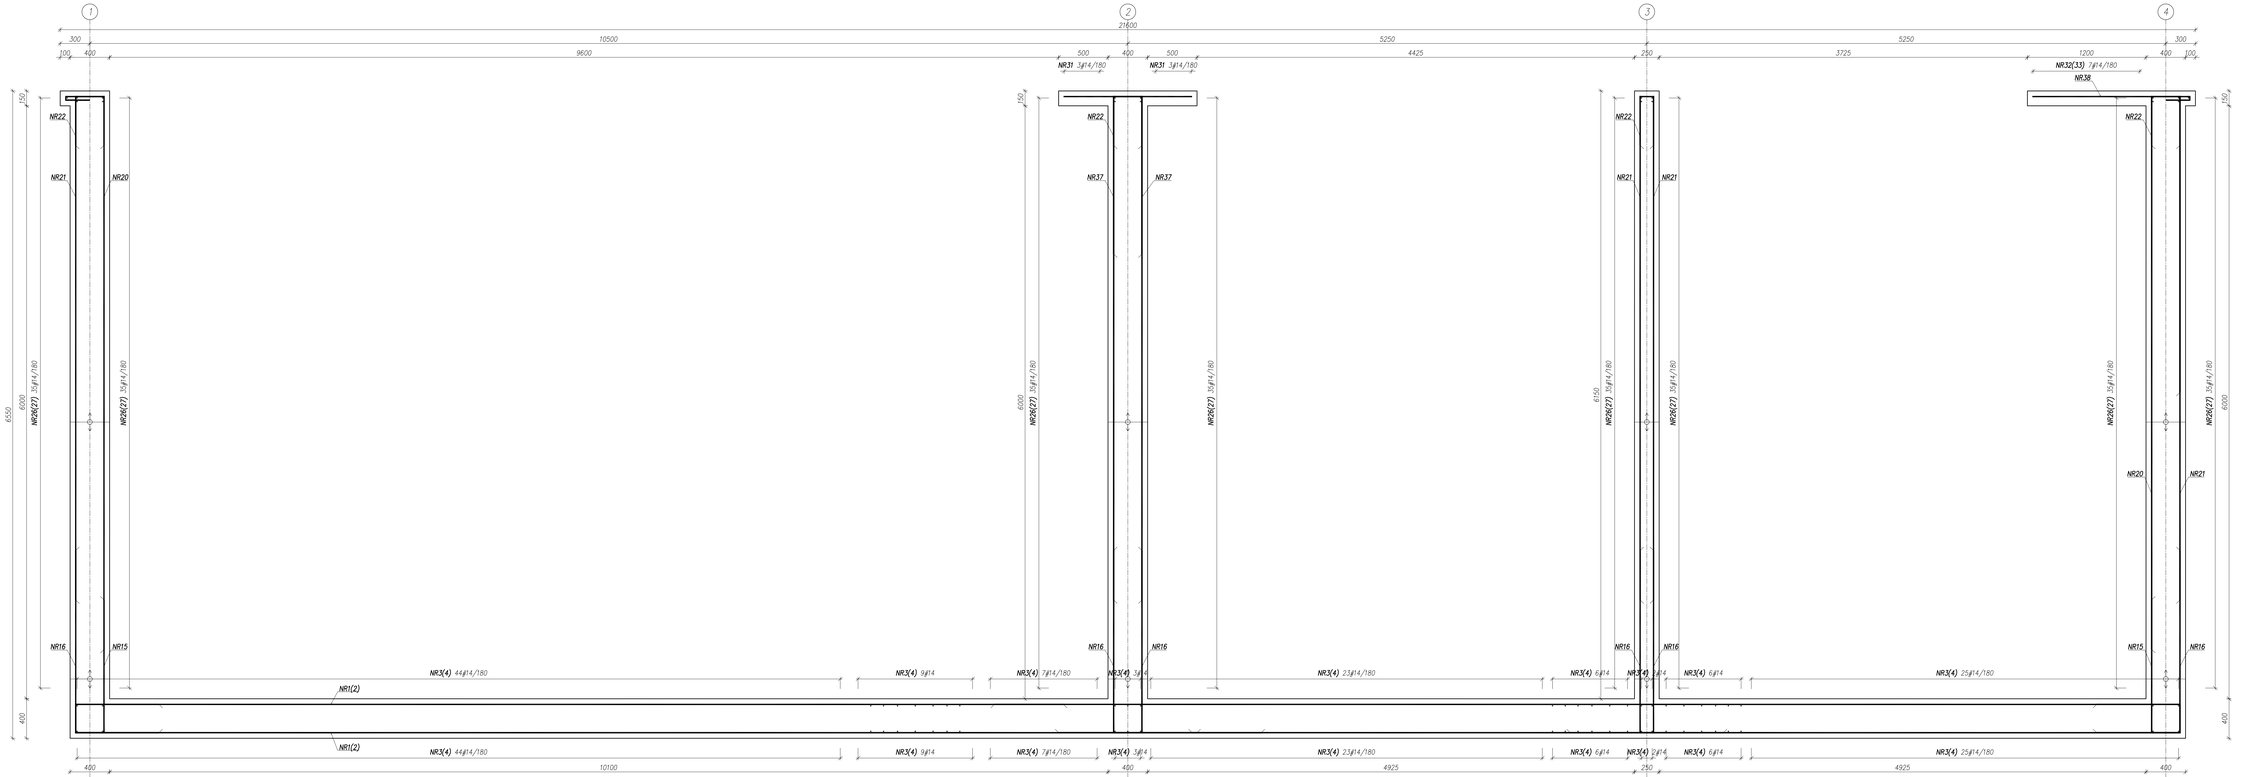

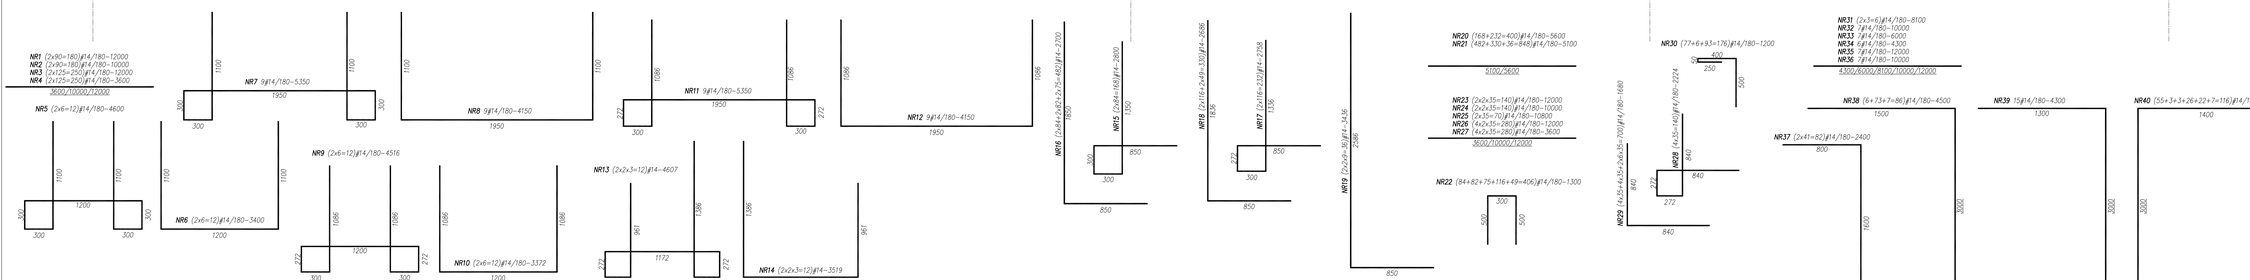

UWAGI:

1. Otulina do lica zbrojenia c=50mm
2. Zbrojenie dopasować do szalunku.
3. Wymiary w milimetrach, poziomy w metrach
4. Beton C35/45, stal B500SP Epstal.
5. Przejścia technologiczne zweryfikować na wykonastwie z branżą technologiczno-sanitarną
6. Zaleca się zastosowanie przejść systemowych szczelnych.
7. Otwory technologiczne, w ścianach wiercone po wykonaniu zbiornika, dopasować do przyjętego systemu uszczelnień.
8. Przerwy robocze zgodnie z opisem technicznym lub przyjętą technologią robót.
9. Pręty przechodzące przez otwór przeciąć i odgiąć do przeciwnej krawędzi płyty.
10. Rozpatrywać łącznie z rysunkiem K–15–K–18

NBM Technologie	NBM Technologie Mroczka i Wojciechowska Spółka Jawna 42–202 Częstochowa ul. Bór 143/157 tel./fax: 34 365–75–81 e-mail: biuro@nbmtechnologie.pl				
ZADANIE:	PRZEBUDOWA I ROZBUDOWA OCZYSZCZALNI ŚCIEKÓW W MIEJSCOWOŚCI CZARNY DUNAJEC				
OBIEKT:	OCZYSZCZALNIA ŚCIEKÓW W MIEJSCOWOŚCI CZARNY DUNAJEC				
INWESTOR:	PODHALAŃSKIE PRZEDSIĘBIORSTWO KOMUNALNE SP. Z O.O. AL. TYSIĄCLECIA 35A, 34–400 NOWY TARG				
NR EWID.:	4119/5, 4031/7, 4030/2, 4030/41, 4031/10, 4119/8				
DZIAŁEK:	OBRĘB 0003				
NAZWA RYS.:	PROJEKTOWANY REAKTOR BIOLOGICZNY KONSTRUKCJA ŚCIAN – CZĘŚĆ I				
PROJEKTOWAŁ:					
mgr inż. Joanna Gurtman	SLK/2844/PWOK/11	KONSTRUKCYJNO – BUDOWLANA		12.2015	
SPRAWDZIŁ:					
mgr inż. Paweł Gibel				12.2015	
ZATWIERDZIŁ:					
mgr inż. Małgorzata Sobocińska-Szeliga	SLK/1029/PWOK/05	KONSTRUKCYJNO – BUDOWLANA		12.2015	

PROJEKT BUDOWLANY

P.W.

SKALA

1:20

NR RYSUNKU

K–16