NADPROŻE N1 – wyk. 1szt.
skala 1:10

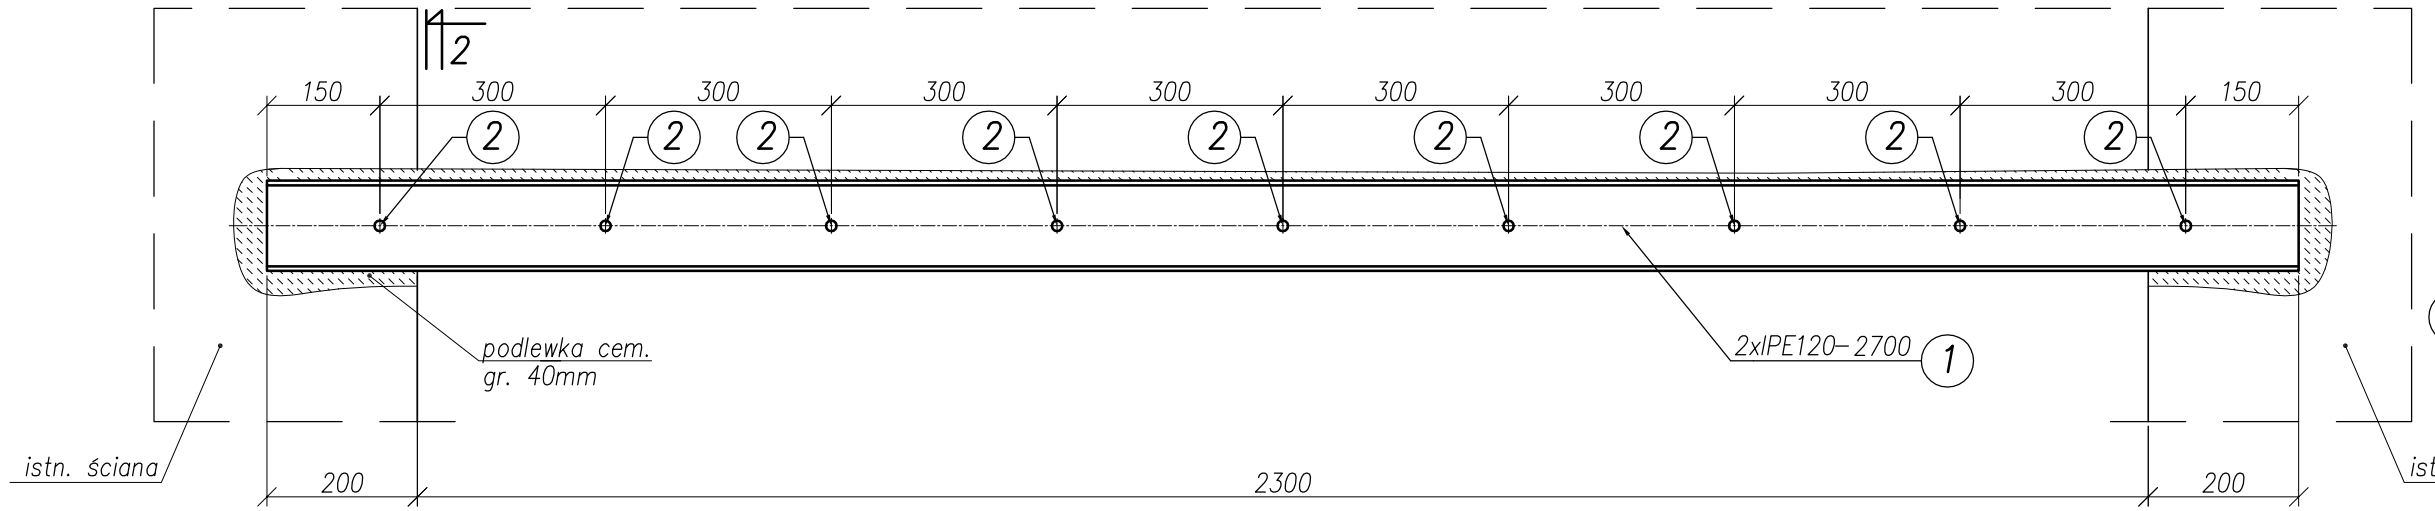

PRZEKRÓJ 4–4
skala 1:10

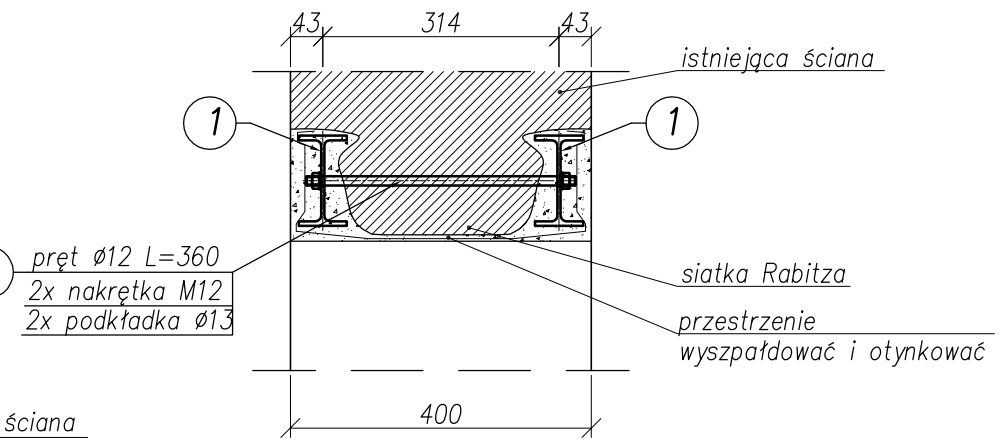

PRZEKRÓJ 3–3
skala 1:10

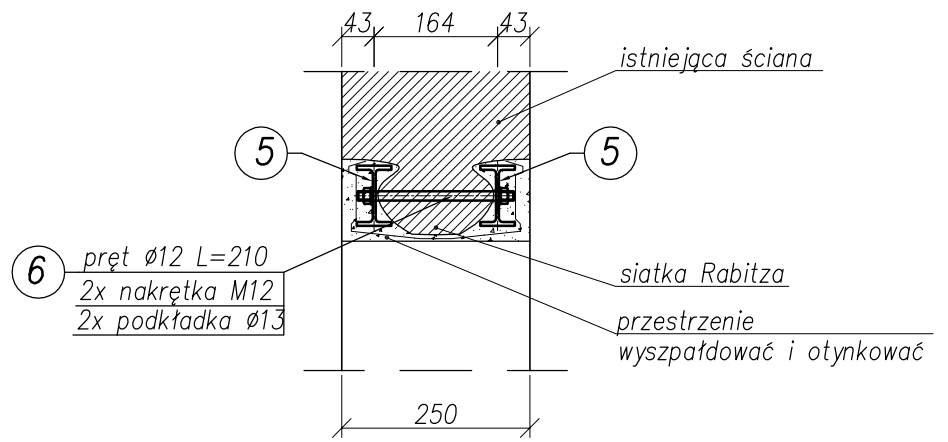

NADPROŻE N2 – wyk. 1szt.
skala 1:10

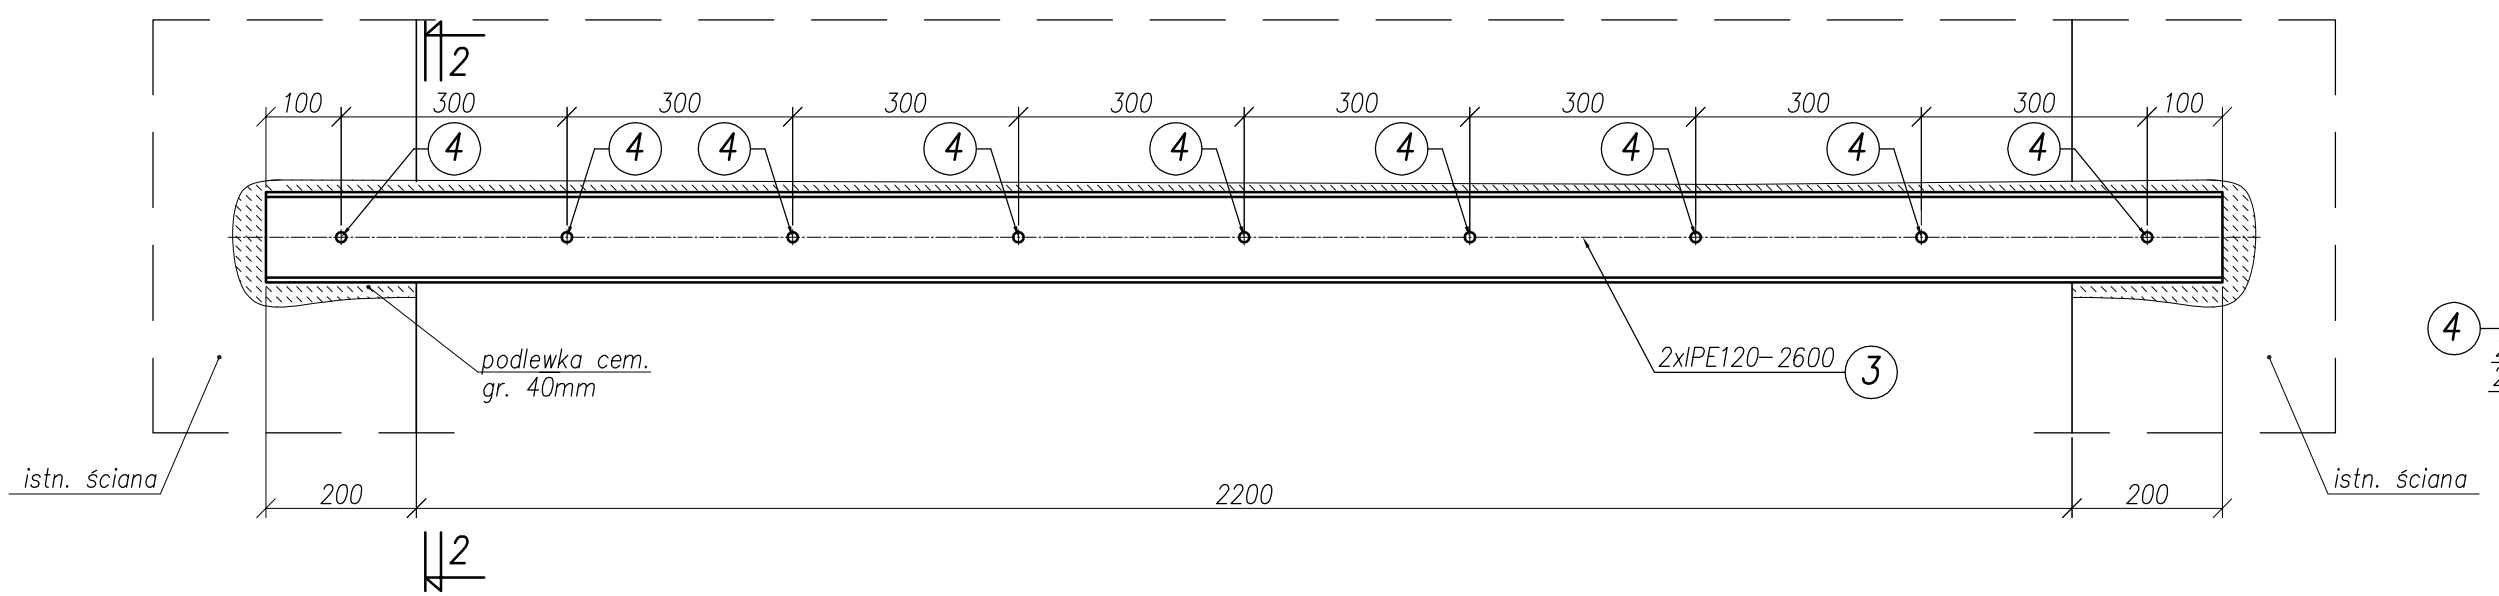

PRZEKRÓJ 4–4
skala 1:10

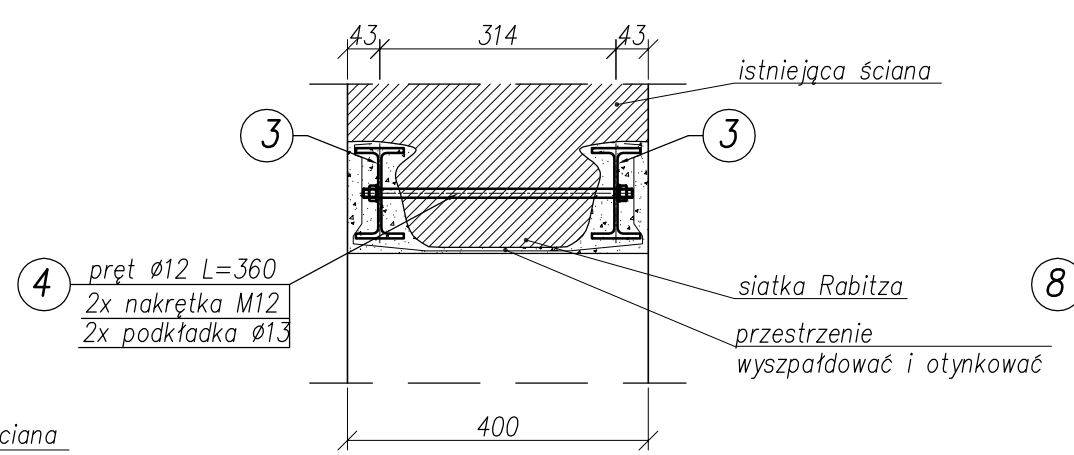

PRZEKRÓJ 4–4
skala 1:10

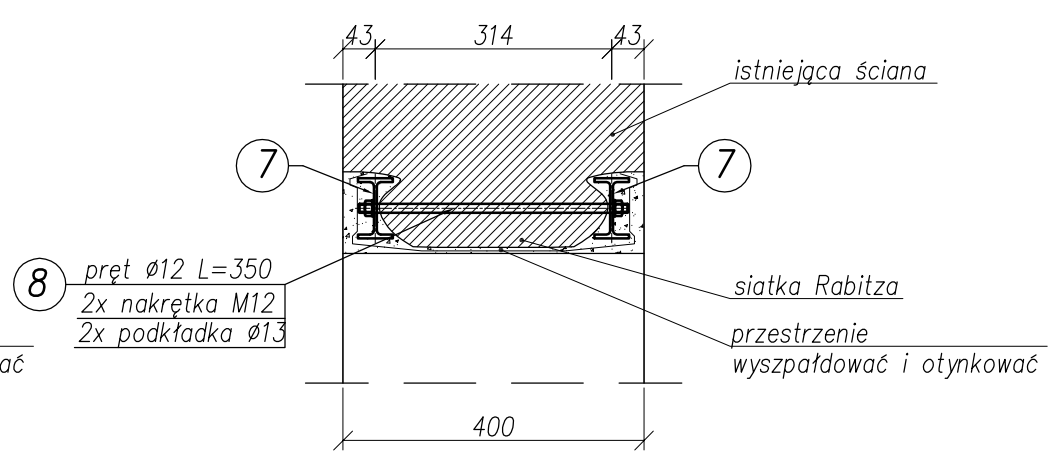

NADPROŻE N4 – wyk. 1szt.
skala 1:10

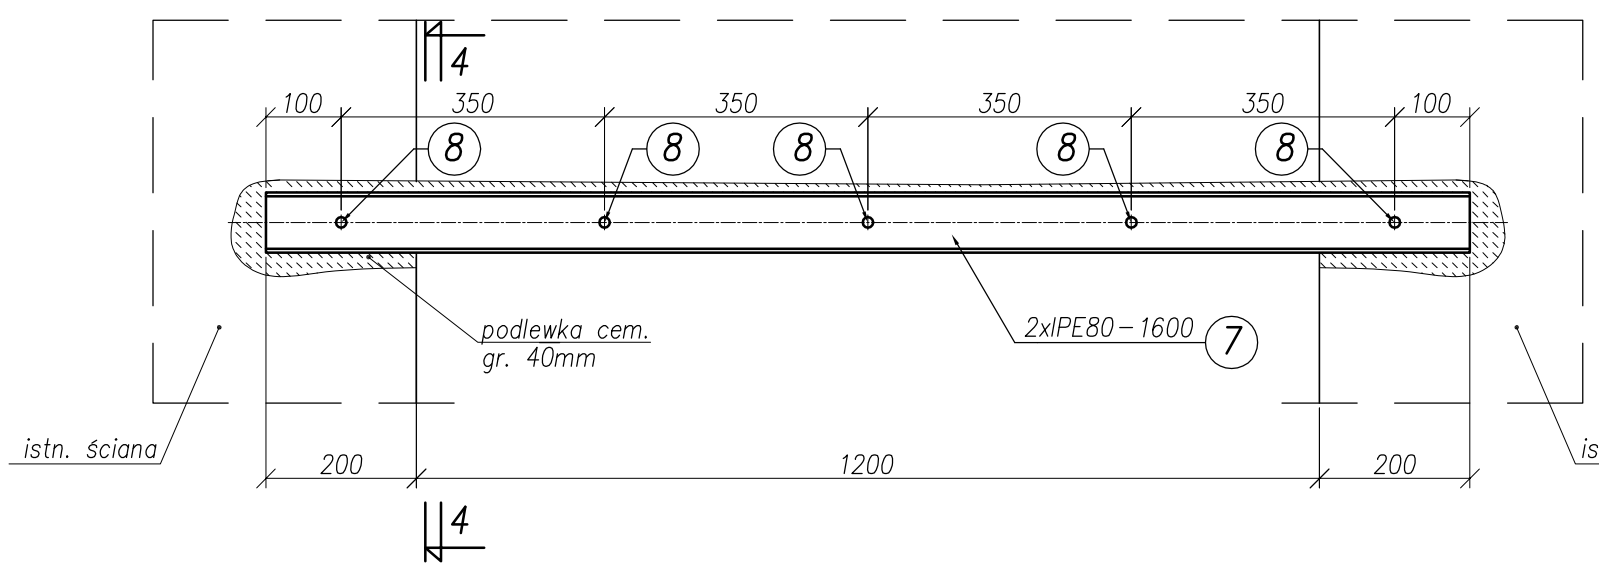

NADPROŻE N3 – wyk. 1szt.
skala 1:10

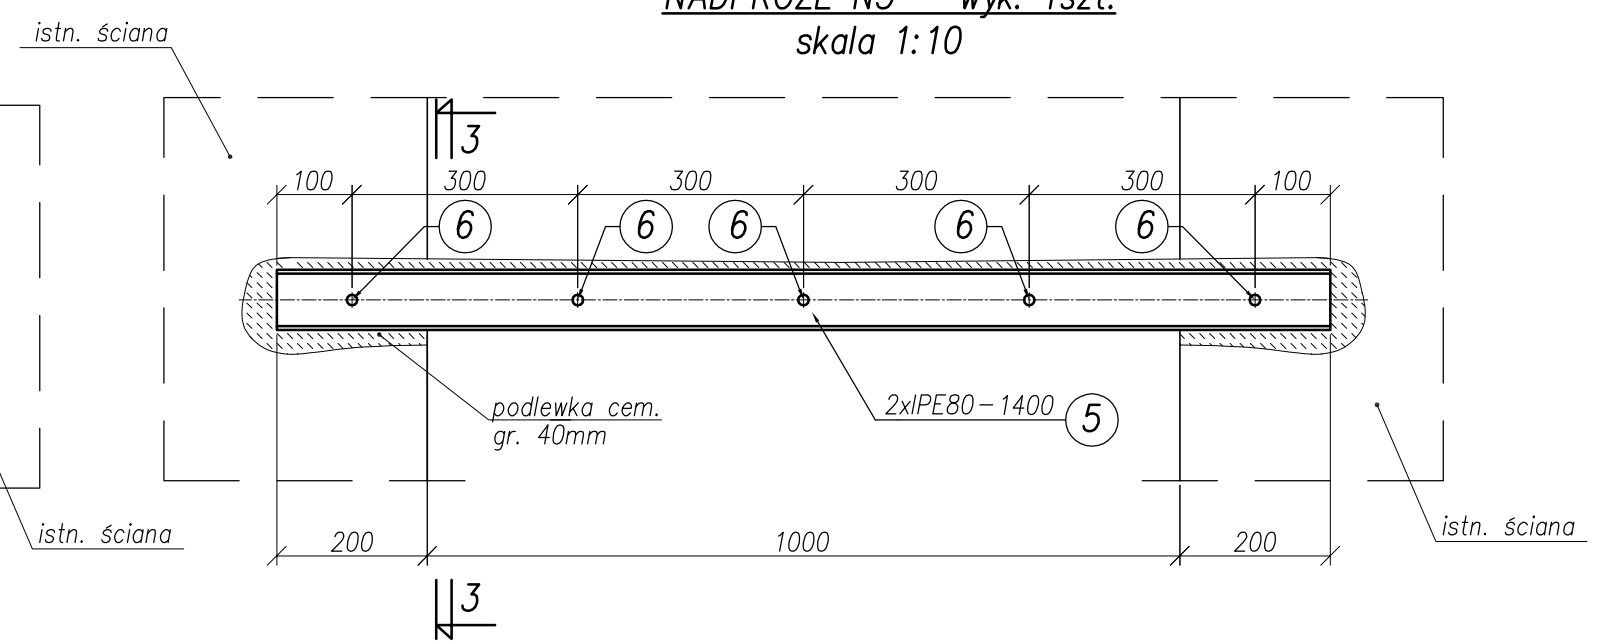

UWAGI:

1. *Pręt ø12 nagwintować M12 na dł. 5 cm obustronnie.*
2. *Wolne przestrzenie powstałe po wykuciu bruzd pomiędzy profilem a murem wypełnić zaprawą cementową M5 przez ubijanie.*
3. *Po osadzeniu i skręceniu profili należy je osiatkować, wyszpałdować i otynkować.*

NBM Technologie

NBM Technologie
Mroczka i Wspólnicy spółka jawna
42–202 Częstochowa ul. Bór 143/157
tel/fax: 34 365–75–81
e–mail: biuro@nbmtechnologie.pl

ZADANIE:	PRZEBUDOWA I ROZBUDOWA OCZYSZCZALNI ŚCIEKÓW W MIEJSCOWOŚCI CZARNY DUNAJEC
OBIEKT:	OCZYSZCZALNIA ŚCIEKÓW W MIEJSCOWOŚCI CZARNY DUNAJEC, GMINA NOWY TARG
INWESTOR:	PODHALAŃSKIE PRZEDSIĘBIORSTWO KOMUNALNE SP. Z O.O. AL. TYSIĄCLECIA 35A, 34–400 NOWY TARG
NR EWID. DZIAŁEK:	4119/5, 4031/7, 4030/2, 4030/41, 4031/10, 4119/8 OBRĘB 0003
NAZWA RYS.:	ISTNIEJĄCY REAKTOR KONSTRUKCJA NADPROŻY

STADIUM DOKUMENTACJI: P.W.

SKALA: 1:10

PROJEKTOWAŁ:	NR UPRAWNIEŃ	SPECJALNOŚĆ	PODPIS	DATA
mgr inż. Joanna Gurtman	SLK/3849/PWOK/11	KONSTRUKCYJNO – BUDOWLANA		12.2015
OPRACOWAŁ:	NR UPRAWNIEŃ	SPECJALNOŚĆ	PODPIS	DATA
mgr inż. Paweł Głód				12.2015
SPRAWDZIŁ:	NR UPRAWNIEŃ	SPECJALNOŚĆ	PODPIS	DATA
mgr inż. Małgorzata Sobocińska–Szafran	SLK/1029/PWOK/05	KONSTRUKCYJNO – BUDOWLANA		12.2015

NR RYSUNKU: K–21