RZUT ZBIORNIKA
SKALA 1:100

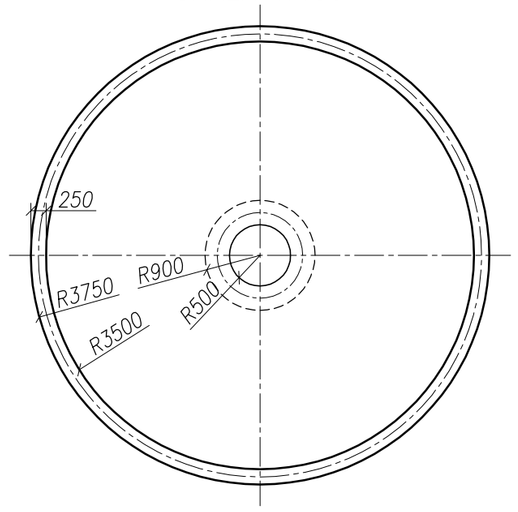

ŚCIANA ZBIORNIKA
SKALA 1:20

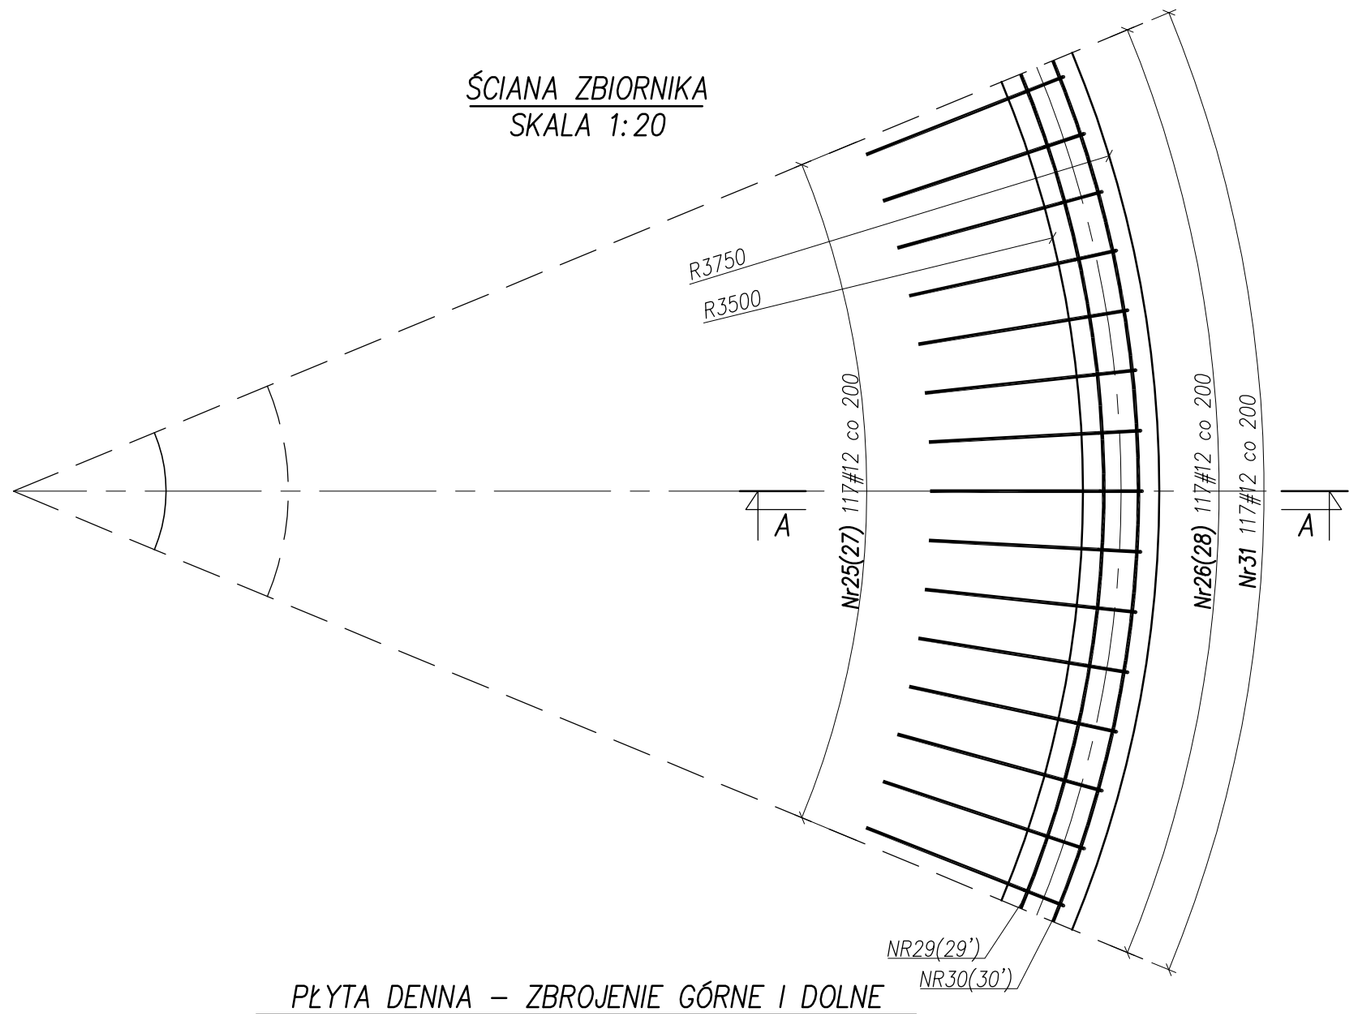

PRZEKRÓJ A–A
SKALA 1:20

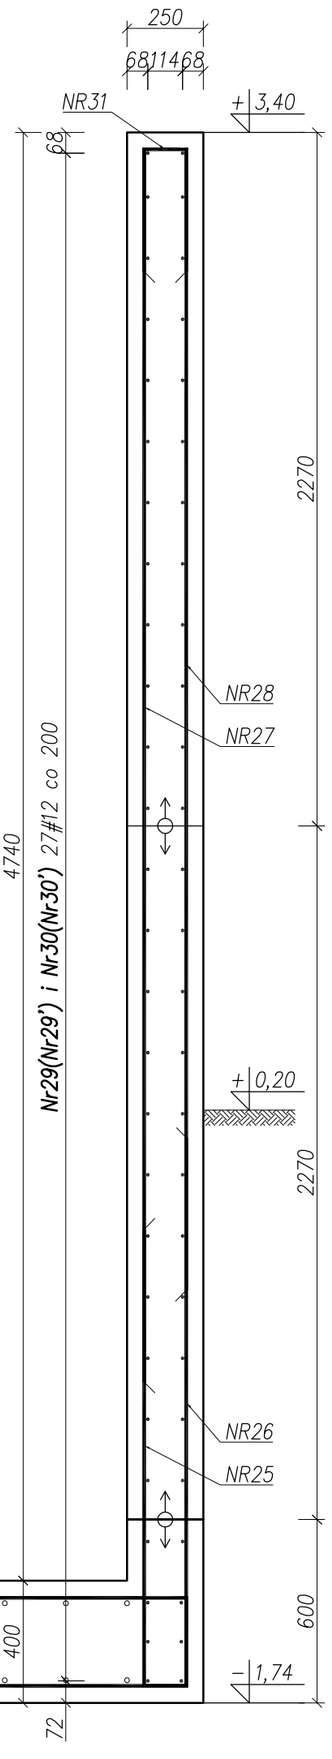

PŁYTA DENNA – ZBROJENIE GÓRNE I DOLNE
SKALA 1:20

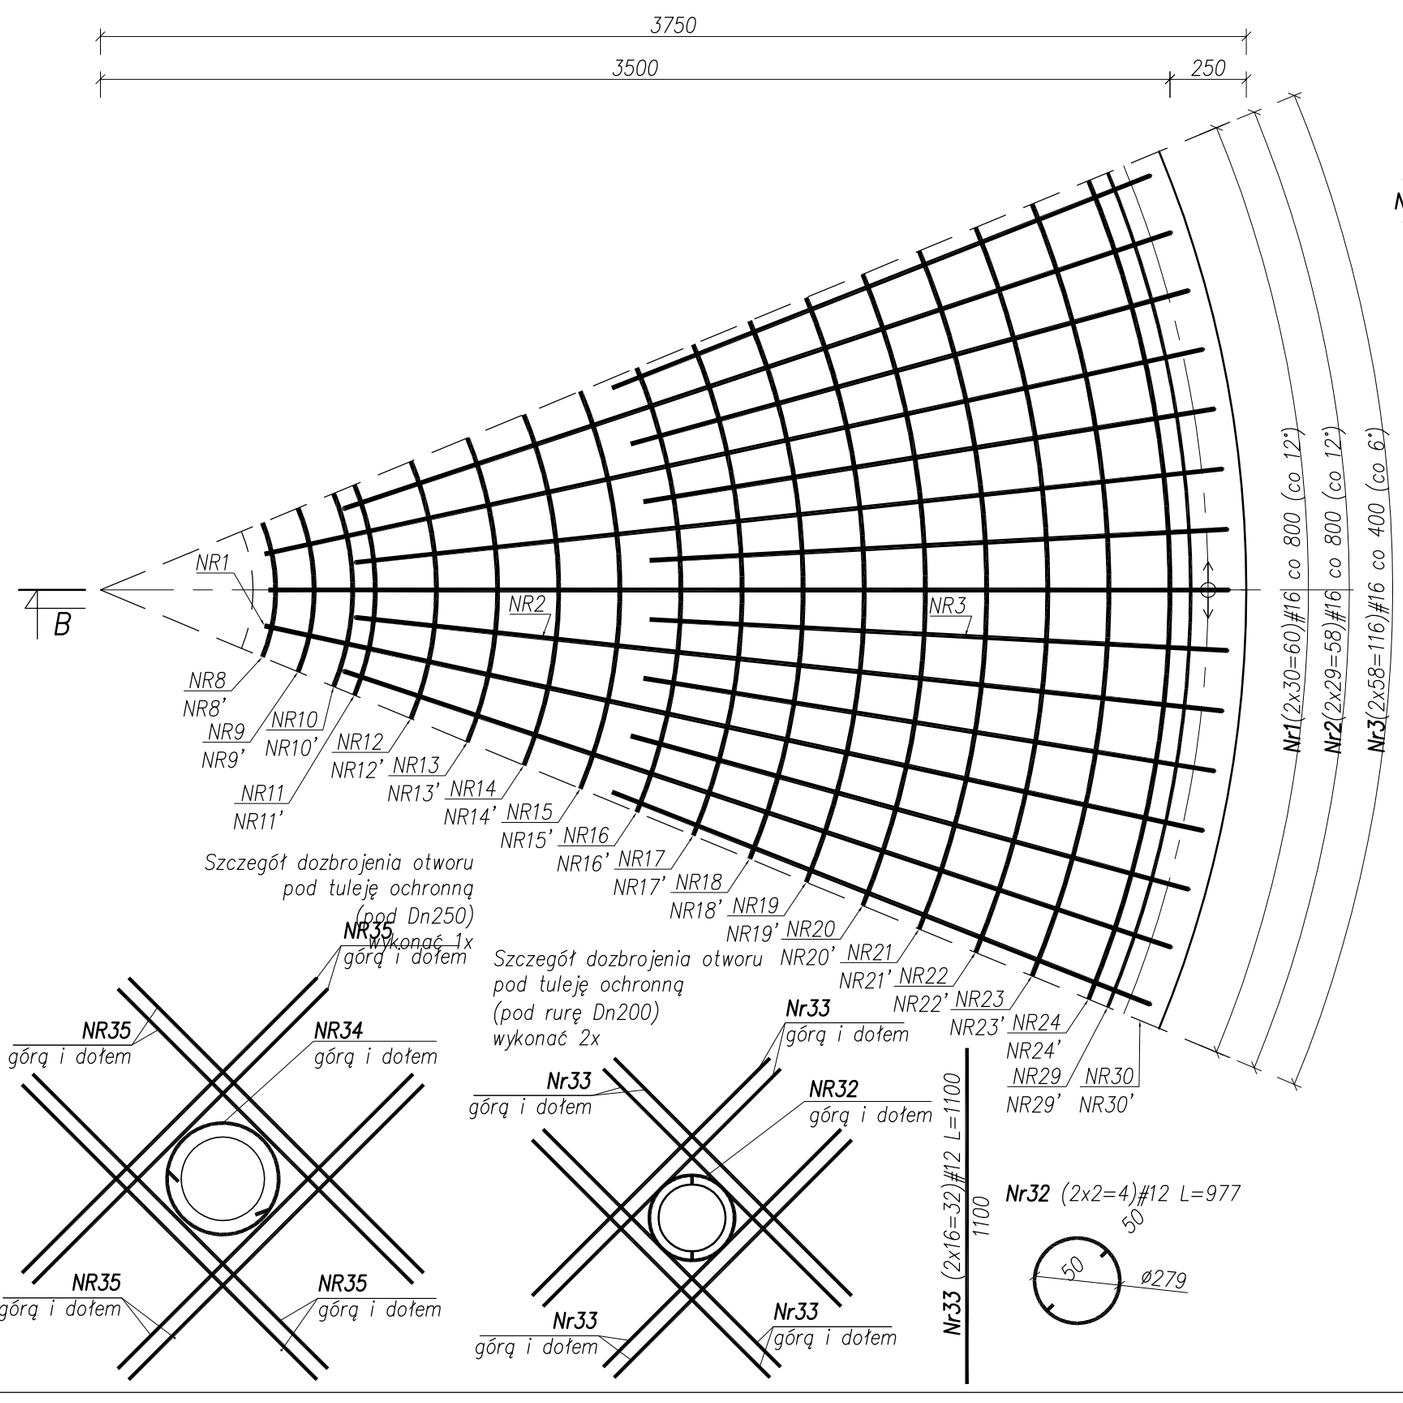

PRZEKRÓJ B–B
SKALA 1:20

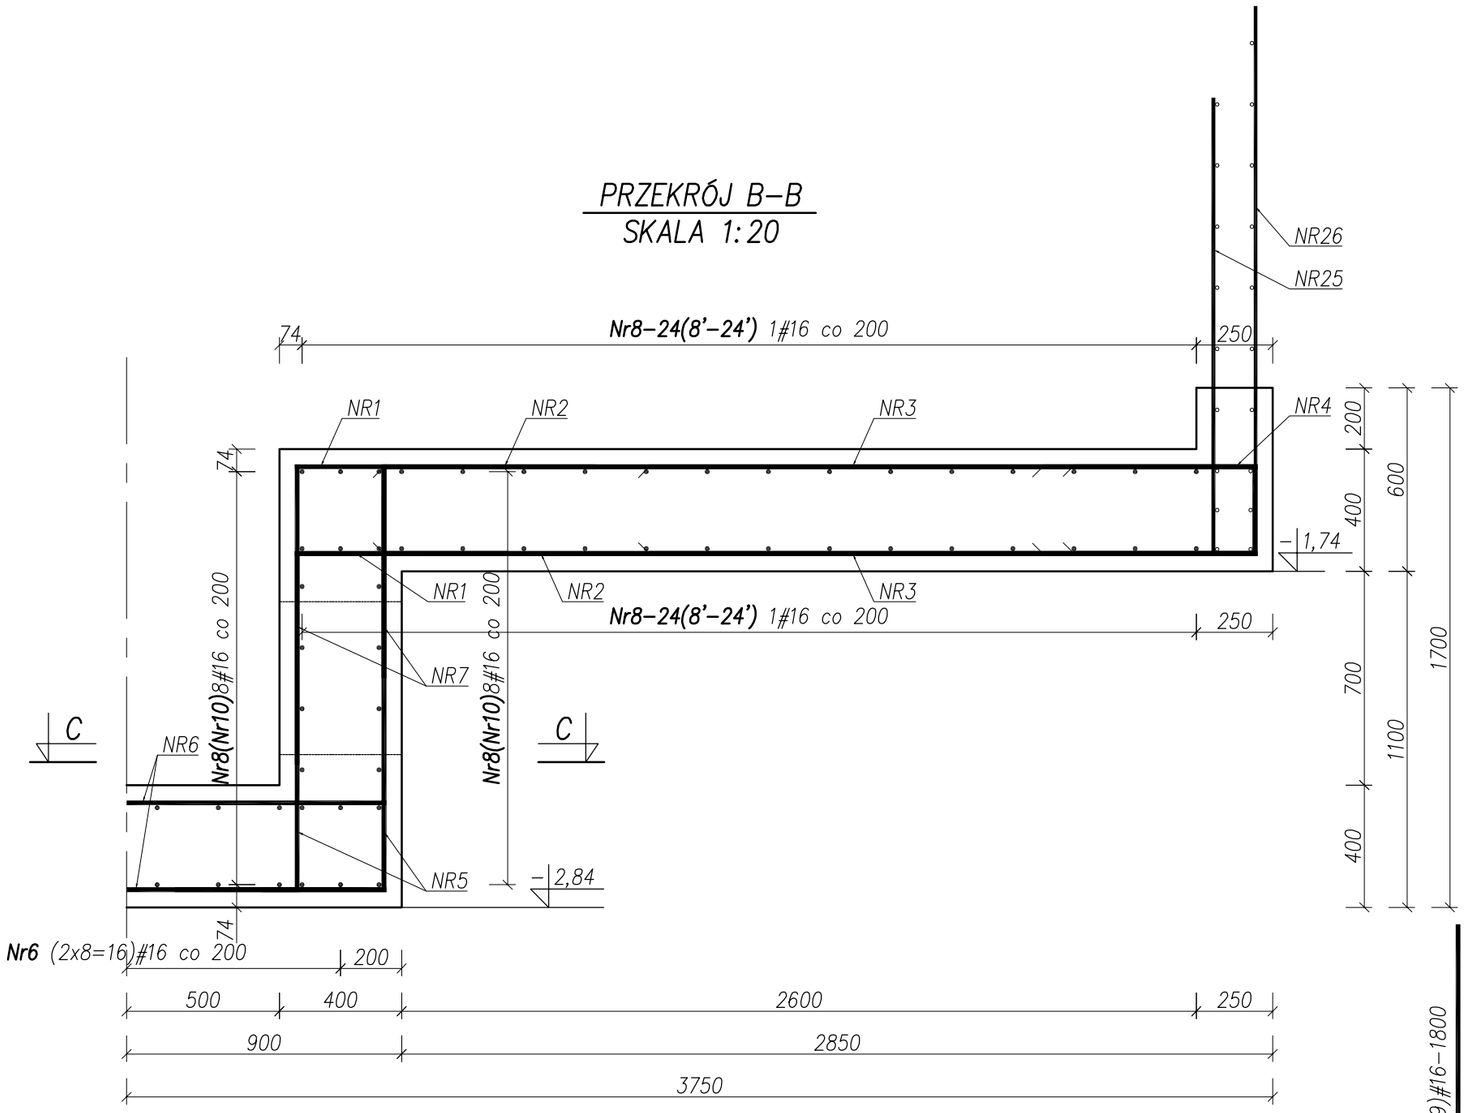

PRZEKRÓJ C–C
SKALA 1:20

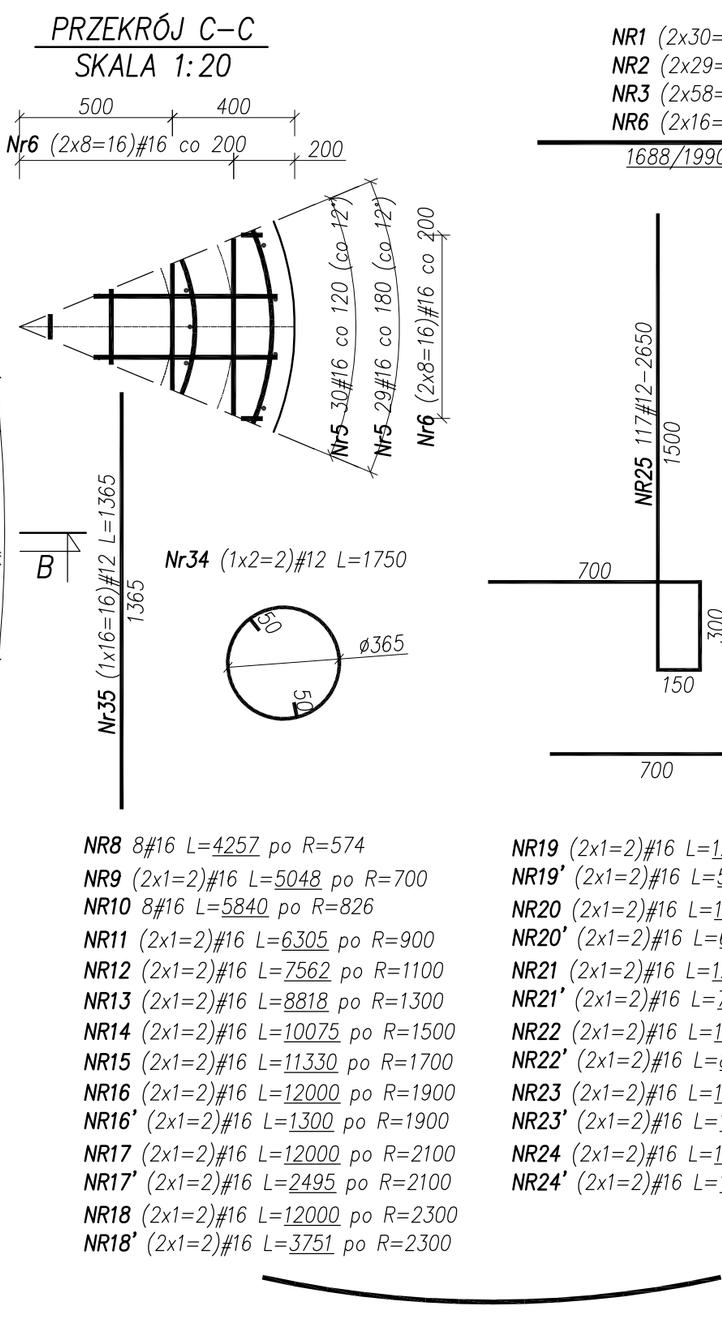

NR1 (2x30=60)#16–3150
NR2 (2x29=58)#16–2858
NR3 (2x58=116)#16–1990
NR6 (2x16=32)#16–1688
1688/1990/2858/3150

NR4 117#16–1500

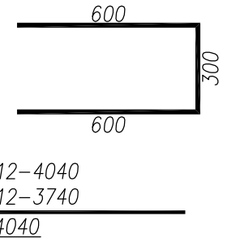

NR7 (30+29=59)#16–1400

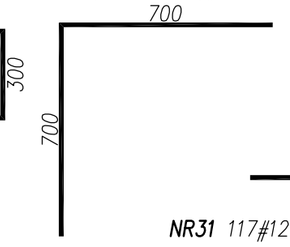

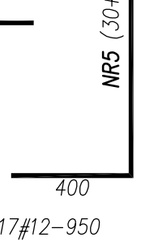

NR27 117#12–4040
NR28 117#12–3740
3740/4040

NR31 117#12–950

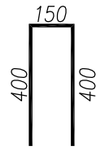

NR29 27#12 L=12000 po R=3568
NR29' 27#12 L=11718 po R=3568
NR30 (2x27=54)#12 L=12000 po R=3682
NR30' 27#12 L=1085 po R=3682

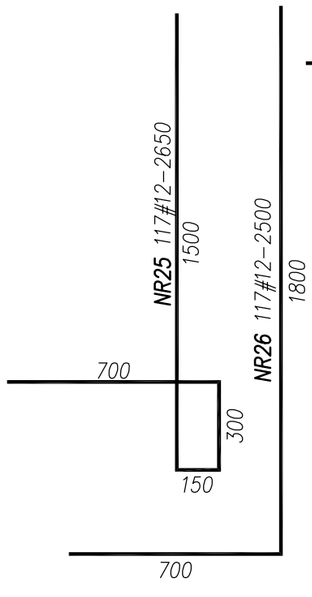

NR8 8#16 L=4257 po R=574
NR9 (2x1=2)#16 L=5048 po R=700
NR10 8#16 L=5840 po R=826
NR11 (2x1=2)#16 L=6305 po R=900
NR12 (2x1=2)#16 L=7562 po R=1100
NR13 (2x1=2)#16 L=8818 po R=1300
NR14 (2x1=2)#16 L=10075 po R=1500
NR15 (2x1=2)#16 L=11330 po R=1700
NR16 (2x1=2)#16 L=12000 po R=1900
NR16' (2x1=2)#16 L=1300 po R=1900
NR17 (2x1=2)#16 L=12000 po R=2100
NR17' (2x1=2)#16 L=2495 po R=2100
NR18 (2x1=2)#16 L=12000 po R=2300
NR18' (2x1=2)#16 L=3751 po R=2300

NR19 (2x1=2)#16 L=12000 po R=2500
NR19' (2x1=2)#16 L=5007 po R=2500
NR20 (2x1=2)#16 L=12000 po R=2700
NR20' (2x1=2)#16 L=6265 po R=2700
NR21 (2x1=2)#16 L=12000 po R=2900
NR21' (2x1=2)#16 L=7522 po R=2900
NR22 (2x1=2)#16 L=12000 po R=3100
NR22' (2x1=2)#16 L=8778 po R=3100
NR23 (2x1=2)#16 L=12000 po R=3300
NR23' (2x1=2)#16 L=10035 po R=3300
NR24 (2x1=2)#16 L=12000 po R=3500
NR24' (2x1=2)#16 L=11291 po R=3500

Nr32 (2x2=4)#12 L=977

UWAGI:

1. Otulina do lica zbrojenia c=50mm dla ściany.
2. Zbrojenie dopasować do szalunku.
3. Wymiary w milimetrach, poziomy w metrach
4. Beton C35/45 (XA3, F100, W–8), stal B500SP Epstal.
5. Przejścia technologiczne zweryfikować na wykonastwie z branżą technologiczno–sanitarną
6. Zaleca się zastosowanie przejść systemowych szczelnych.
7. Otwory technologiczne, w ścianach wiercone po wykonaniu zbiornika, dopasować do przyjętego systemu uszczelnień.
8. Przerwy robocze zgodnie z opisem technicznym lub przyjętą technologią robót.
9. Poziom ±0,00=655,80m n.p.m.
10. Długość zakładu dla prętów #16=min.650mm
11. Zakłady prętów w kolejnych rzedach przesunąć względem siebie min. 100cm

NBM Technologie
Mroczka i Wspólnicy spółka jawna
42–202 Częstochowa ul. Bór 143/157
tel./fax: 34 365–75–81
e–mail: biuro@nbmtechnologie.pl

ZADANIE:	PRZEBUDOWA I ROZBUDOWA OCZYSZCZALNI ŚCIEKÓW W MIEJSCOWOŚCI CZARNY DUNAJEC				
OBIEKT:	OCZYSZCZALNIA ŚCIEKÓW W MIEJSCOWOŚCI CZARNY DUNAJEC, GMINA NOWY TARG				STADIUM DOKUMENTACJI: P.W.
INWESTOR:	PODHALAŃSKIE PRZEDSIĘBIORSTWO KOMUNALNE SP. Z O.O. AL. TYSIĄCLECIA 35A, 34–400 NOWY TARG				
NR EWID. DZIAŁEK:	4119/5, 4031/7, 4030/2, 4030/41, 4031/10, 4119/8 OBRĘB 0003				SKALA: 1:20
NAZWA RYS.:	PROJEKTOWANY ZBIORNIK ZAGĘSZCZANIA KONSTRUKCJA				
PROJEKTOWAŁ:	NR UPRAWNIEŃ	SPECJALNOŚĆ	PODPIS	DATA	NR RYSUNKU
mgr inż. Joanna Gurtman	SLK/3849/PWOK/11	KONSTRUKCYJNO – BUDOWLANA		12.2015	
OPRACOWAŁ:	NR UPRAWNIEŃ	SPECJALNOŚĆ	PODPIS	DATA	
mgr inż. Paweł Głód				12.2015	K–28
SPRAWDZIŁ:	NR UPRAWNIEŃ	SPECJALNOŚĆ	PODPIS	DATA	
mgr inż. Małgorzata Sobocińska–Szafran	SLK/1029/PWOK/05	KONSTRUKCYJNO – BUDOWLANA		12.2015	