



BUDYNEK ODWADNIANIA OSADÓW – RZUT KONSTRUKCJI DACHU

SKALA 1:50

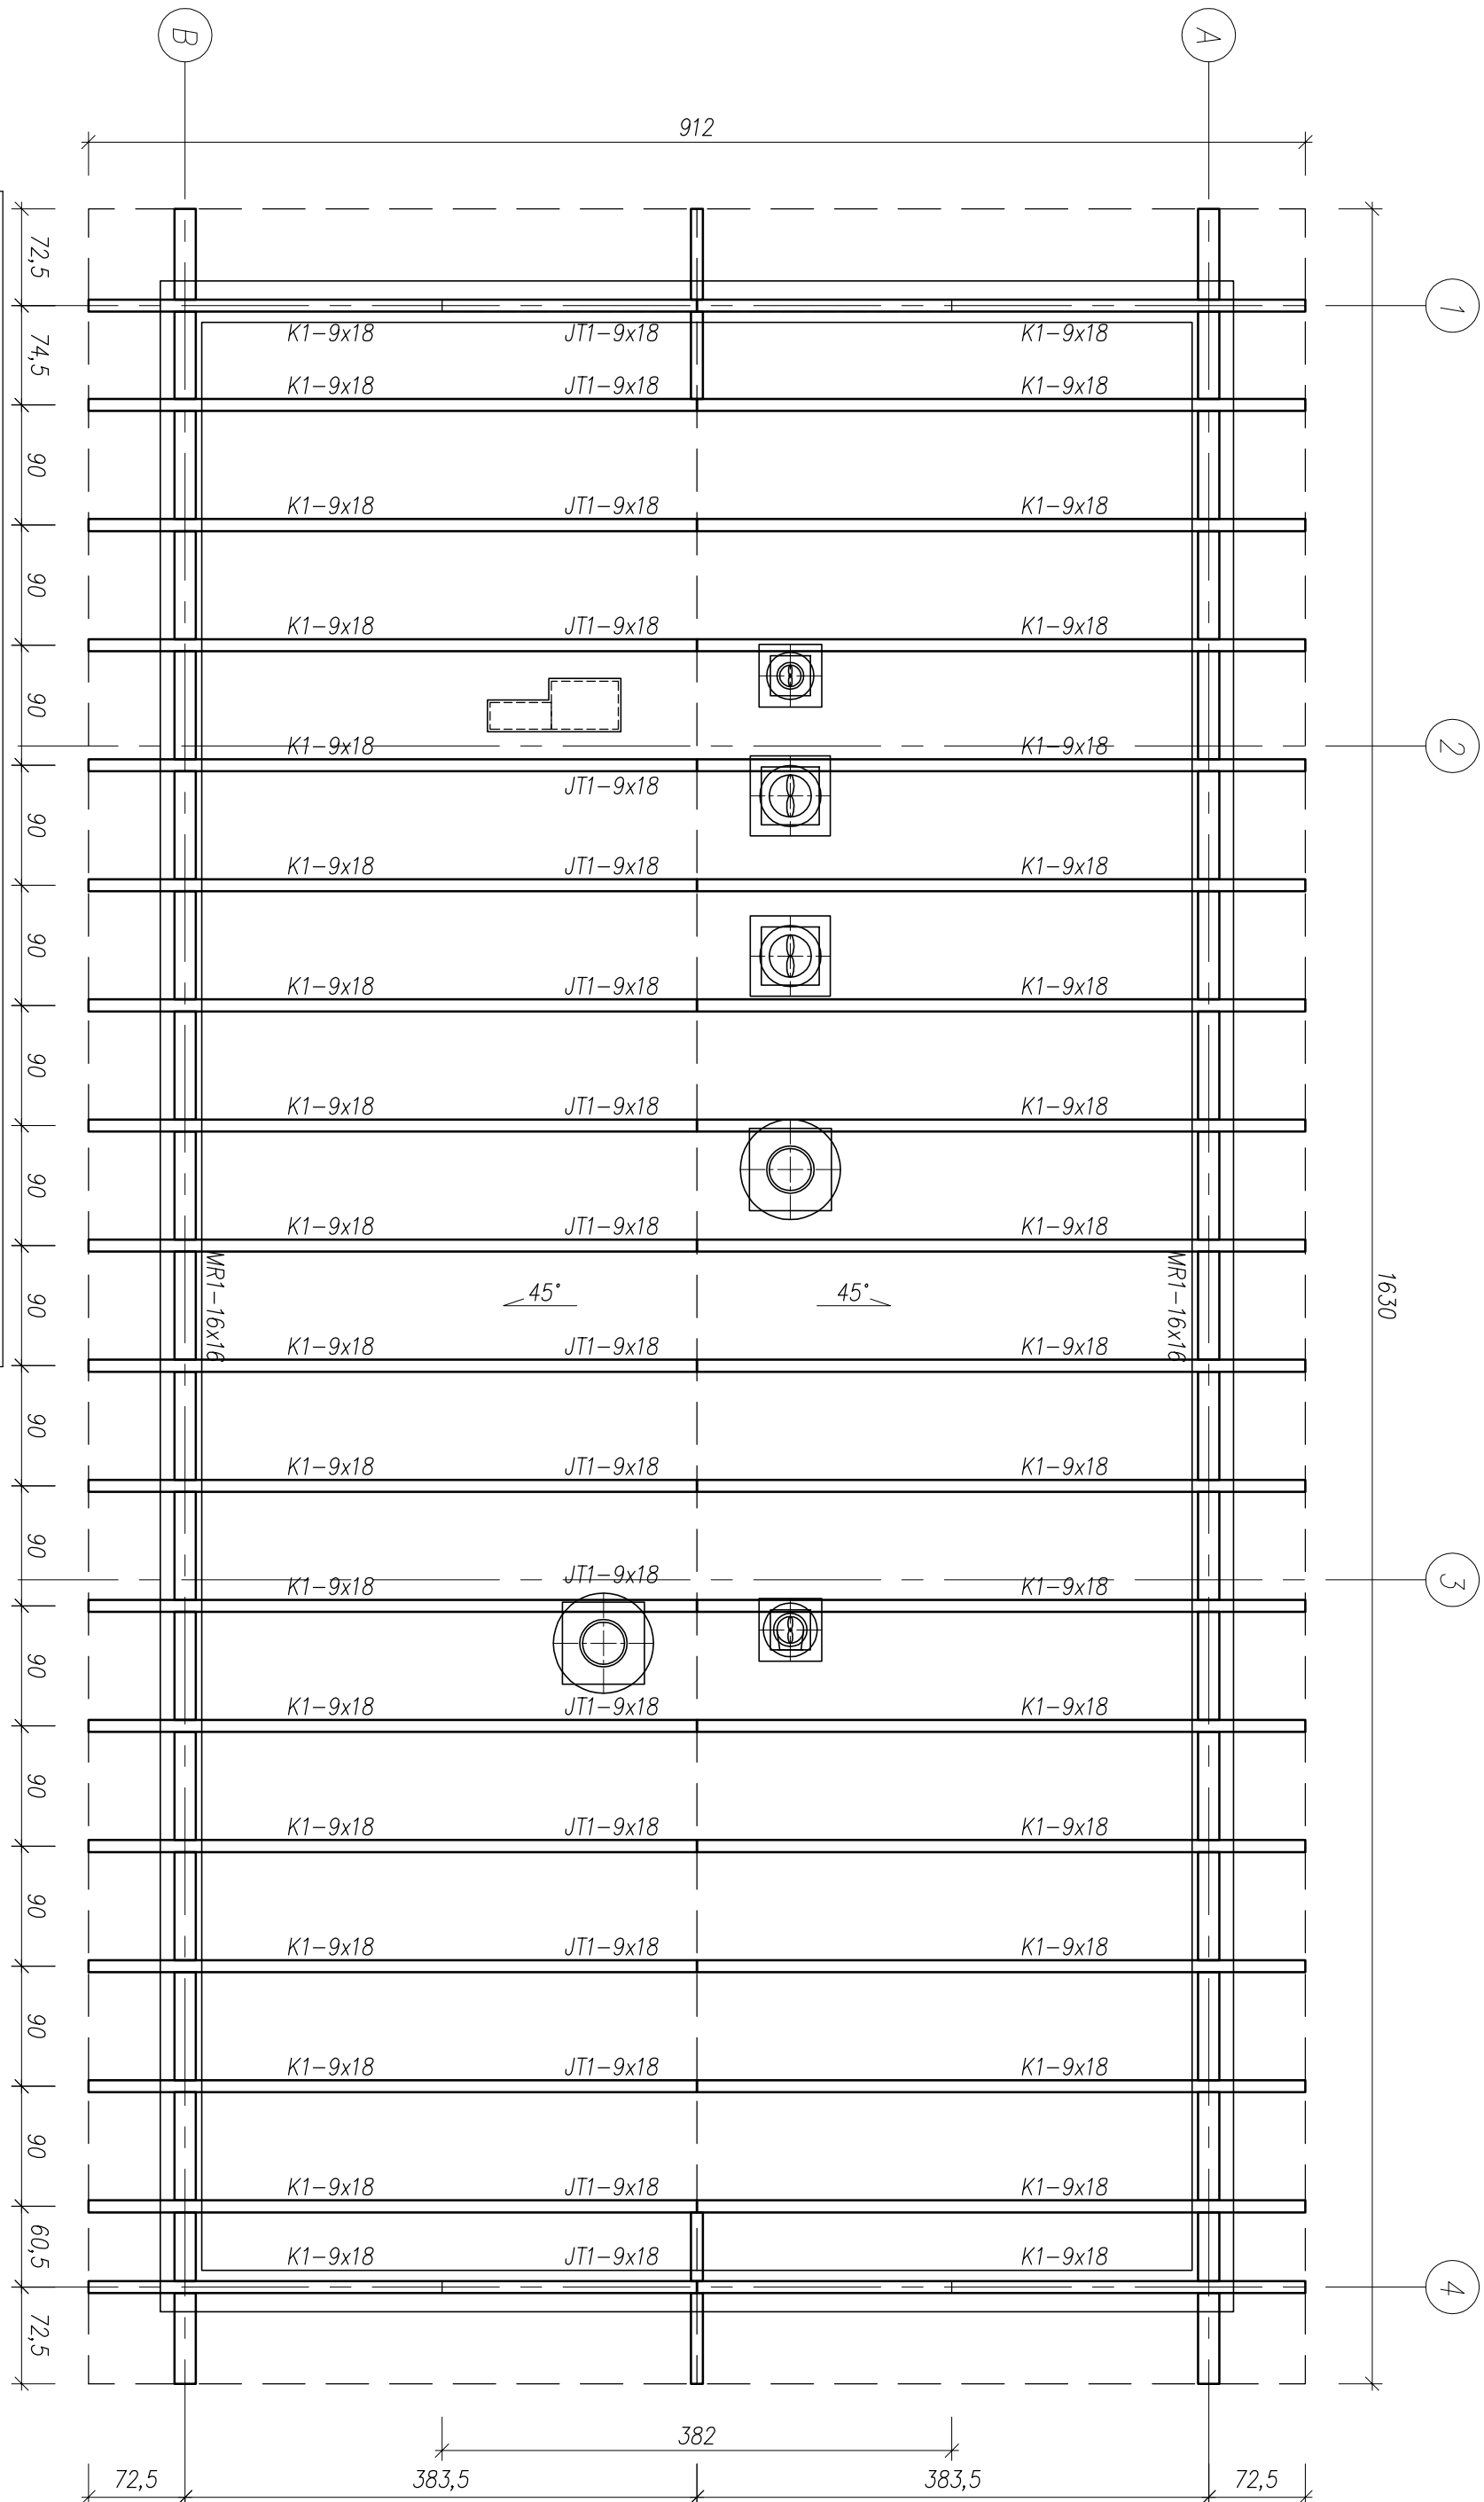


PRZEKRÓJ A-A
SKALA 1:50

SKALA 1:50

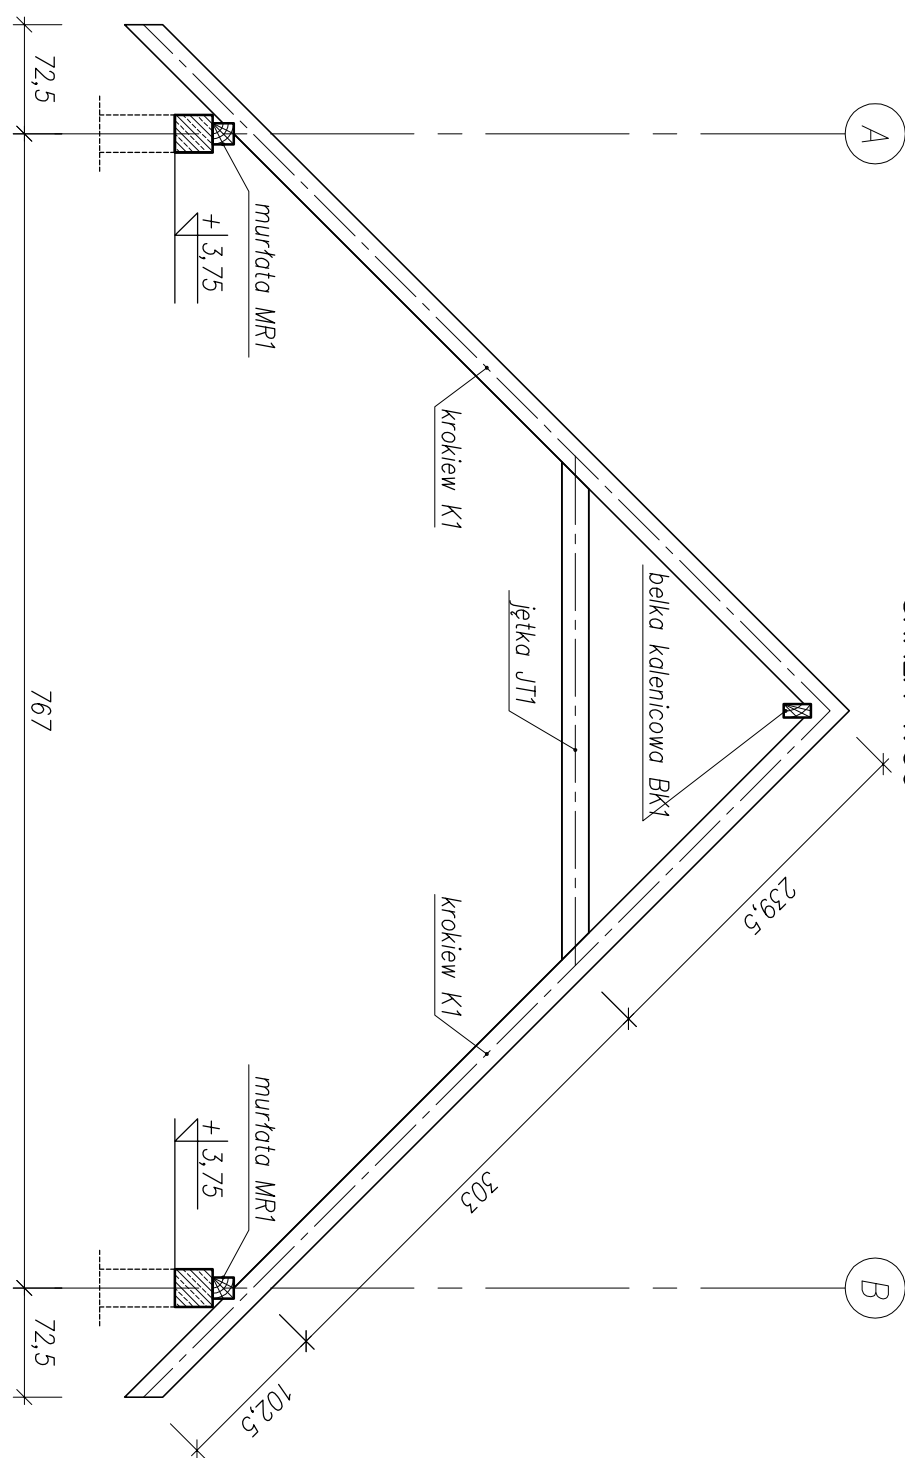

SZCZEGÓŁ MOCOWANIA MURŁATY

SKALA 1:20

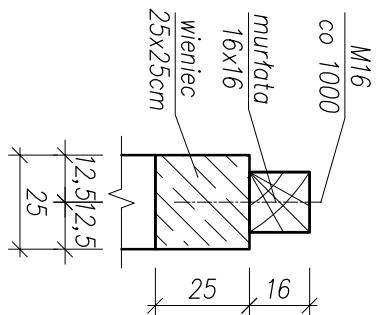

1. Wymiary w centymetrach.
2. Drewno igliste klasy C30, impregnowane zanurzeniowo, suszone komorowo.
3. Mocowanie murfat do więźnow za pomocą kotew M16 w rozstawie co 100cm.

N B - M
Technologia

NBM Technologia
 Mroczka i Wspólnicy spółka jawna
 42-203 Częstochowa ul. Bór 143/157
 tel/fax: 34 365-75-81
 e-mail: biuro@nbmtechnologia.pl

ZADANIE: PRZEBUDOWA I ROZBUDOWA OCZYSZCZALNI ŚCIEKÓW
W MIEJSCOWOŚCI CZARNY DUNALEC

OBIEKT: OCZYSZCZALNIA ŚCIEKÓW W MIEJSCOWOŚCI CZARNY DUNALEC,
GMINA NOWY TARG

INWESTOR: PODHAŁANSKIE PRZEDSIĘBIORSTWO KOMUNALNE SP. Z O.O.,
AL. TSYSŁĄCIEŁA 35A, 34-400 NOWY TARG

NR EWID. DZIAŁEK: 4119/5, 4031/7, 4030/2, 4030/41, 4031/10, 4119/8
OBRĘB 0003

NAZWA RYS: BUDINEK ODWADNIANIA
KONSTRUKCJA WĘZŁY DACHOWEJ

PROJEKTANT:	NR PRZEMIAN:	SPECJALNOŚĆ:	PODS:	DATA:
mgr inż. Jolanna Gurlmon		KONSTRUKCJA – BUDOWLANA	PODS	12.2015
mgr inż. Paweł Góda	NR PRZEMIAN	SPECJALNOŚĆ	PODS	DATA
	NR PRZEMIAN	SPECJALNOŚĆ	PODS	DATA
mgr inż. Mariagrazja Saboczek-Szafrań	NR PRZEMIAN	KONSTRUKCJA – BUDOWLANA	PODS	DATA
	SLX/1029/P/MOK/05			12.2015

STADIUM OPRACOWANIA

P.W.

SKALA

1:50

K-3