PRZEKRÓJ 2–2
skala 1:20

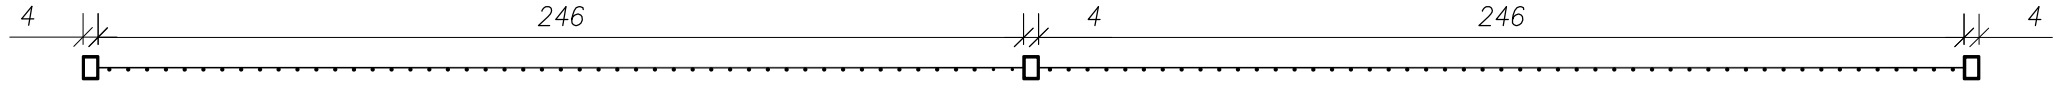

PRZĘSŁO TYPOWE OGRODZENIA PANELOWEGO Z SIATKI ZGRZEWANEJ
skala 1:20

PRZEKRÓJ 1–1
skala 1:20

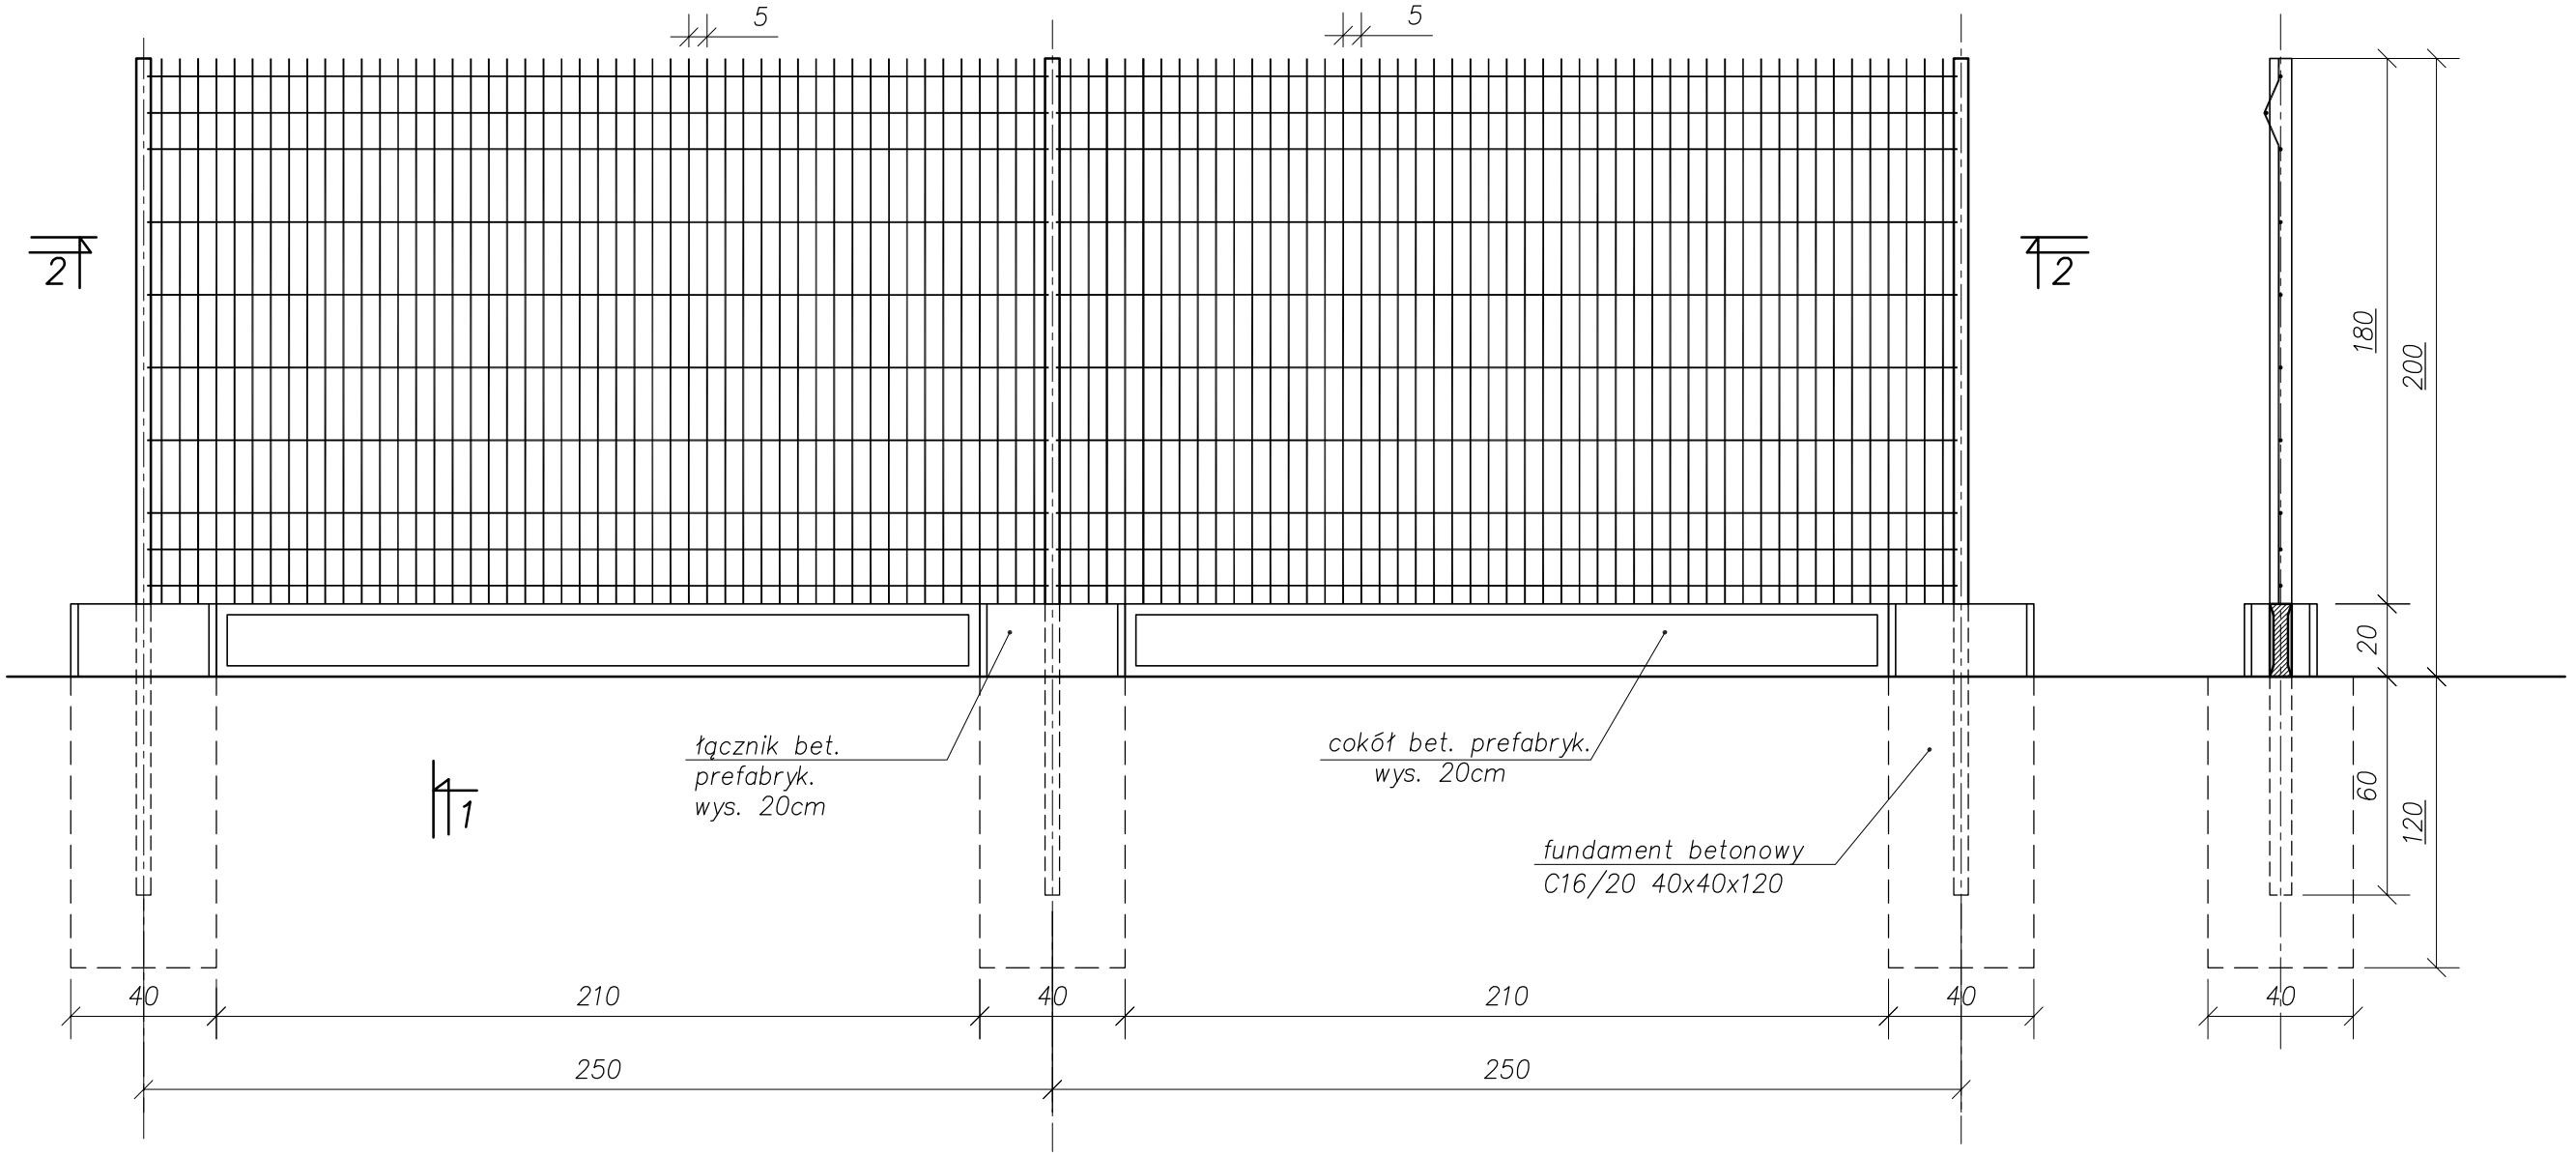

PARAMETRY OGRODZENIA PANELOWEGO Z SIATKI ZGRZEWANEJ:
- siatka zgrzewana o oczku 50x200mm
- drut poziomy i pionowy ø5,0 mm
- wysokość słupka 3,3m
- wysokość panela 1,8m
- szerokość panela 2,50m
- słupek wykonany z profilu zamkniętego 40x60x2 mm

UWAGI:
1. Dopuszcza się zmianę parametrów ogrodzenia (przekroje elementów) z uwagi na systemowe rozwiązania danego producenta.

NBM Technologie

NBM Technologie
Mroczka i Wspólnicy spółka jawna
42–202 Częstochowa ul. Bór 143/157
tel/fax: 34 365–75–81
e–mail: biuro@nbmtechnologie.pl

ZADANIE:	PRZEBUDOWA I ROZBUDOWA OCZYSZCZALNI ŚCIEKÓW W MIEJSCOWOŚCI CZARNY DUNAJEC
OBIEKT:	OCZYSZCZALNIA ŚCIEKÓW W MIEJSCOWOŚCI CZARNY DUNAJEC, GMINA NOWY TARG
INWESTOR:	PODHALAŃSKIE PRZEDSIĘBIORSTWO KOMUNALNE SP. Z O.O. AL. TYSIĄCLECIA 35A, 34–400 NOWY TARG
NR EWID. DZIAŁEK:	4119/5, 4031/7, 4030/2, 4030/41, 4031/10, 4119/8 OBRĘB 0003
NAZWA RYS.:	KONSTRUKCJA PRZĘSŁA TYPOWEGO OGRODZENIA

STADIUM DOKUMENTACJI: P.W.

SKALA: 1:20

NR RYSUNKU: K–34

PROJEKTOWAŁ:	NR UPRAWNIEŃ	SPECJALNOŚĆ	PODPIS	DATA
mgr inż. Joanna Gurtman	SLK/3849/PWOK/11	KONSTRUKCYJNO – BUDOWLANA		12.2015
OPRACOWAŁ:	NR UPRAWNIEŃ	SPECJALNOŚĆ	PODPIS	DATA
mgr inż. Paweł Głód				12.2015
SPRAWDZIŁ:	NR UPRAWNIEŃ	SPECJALNOŚĆ	PODPIS	DATA
mgr inż. Małgorzata Sobocińska–Szafran	SLK/1029/PWOK/05	KONSTRUKCYJNO – BUDOWLANA		12.2015