


BRAMA PANELOWA Z FURTKĄ

skala 1:20

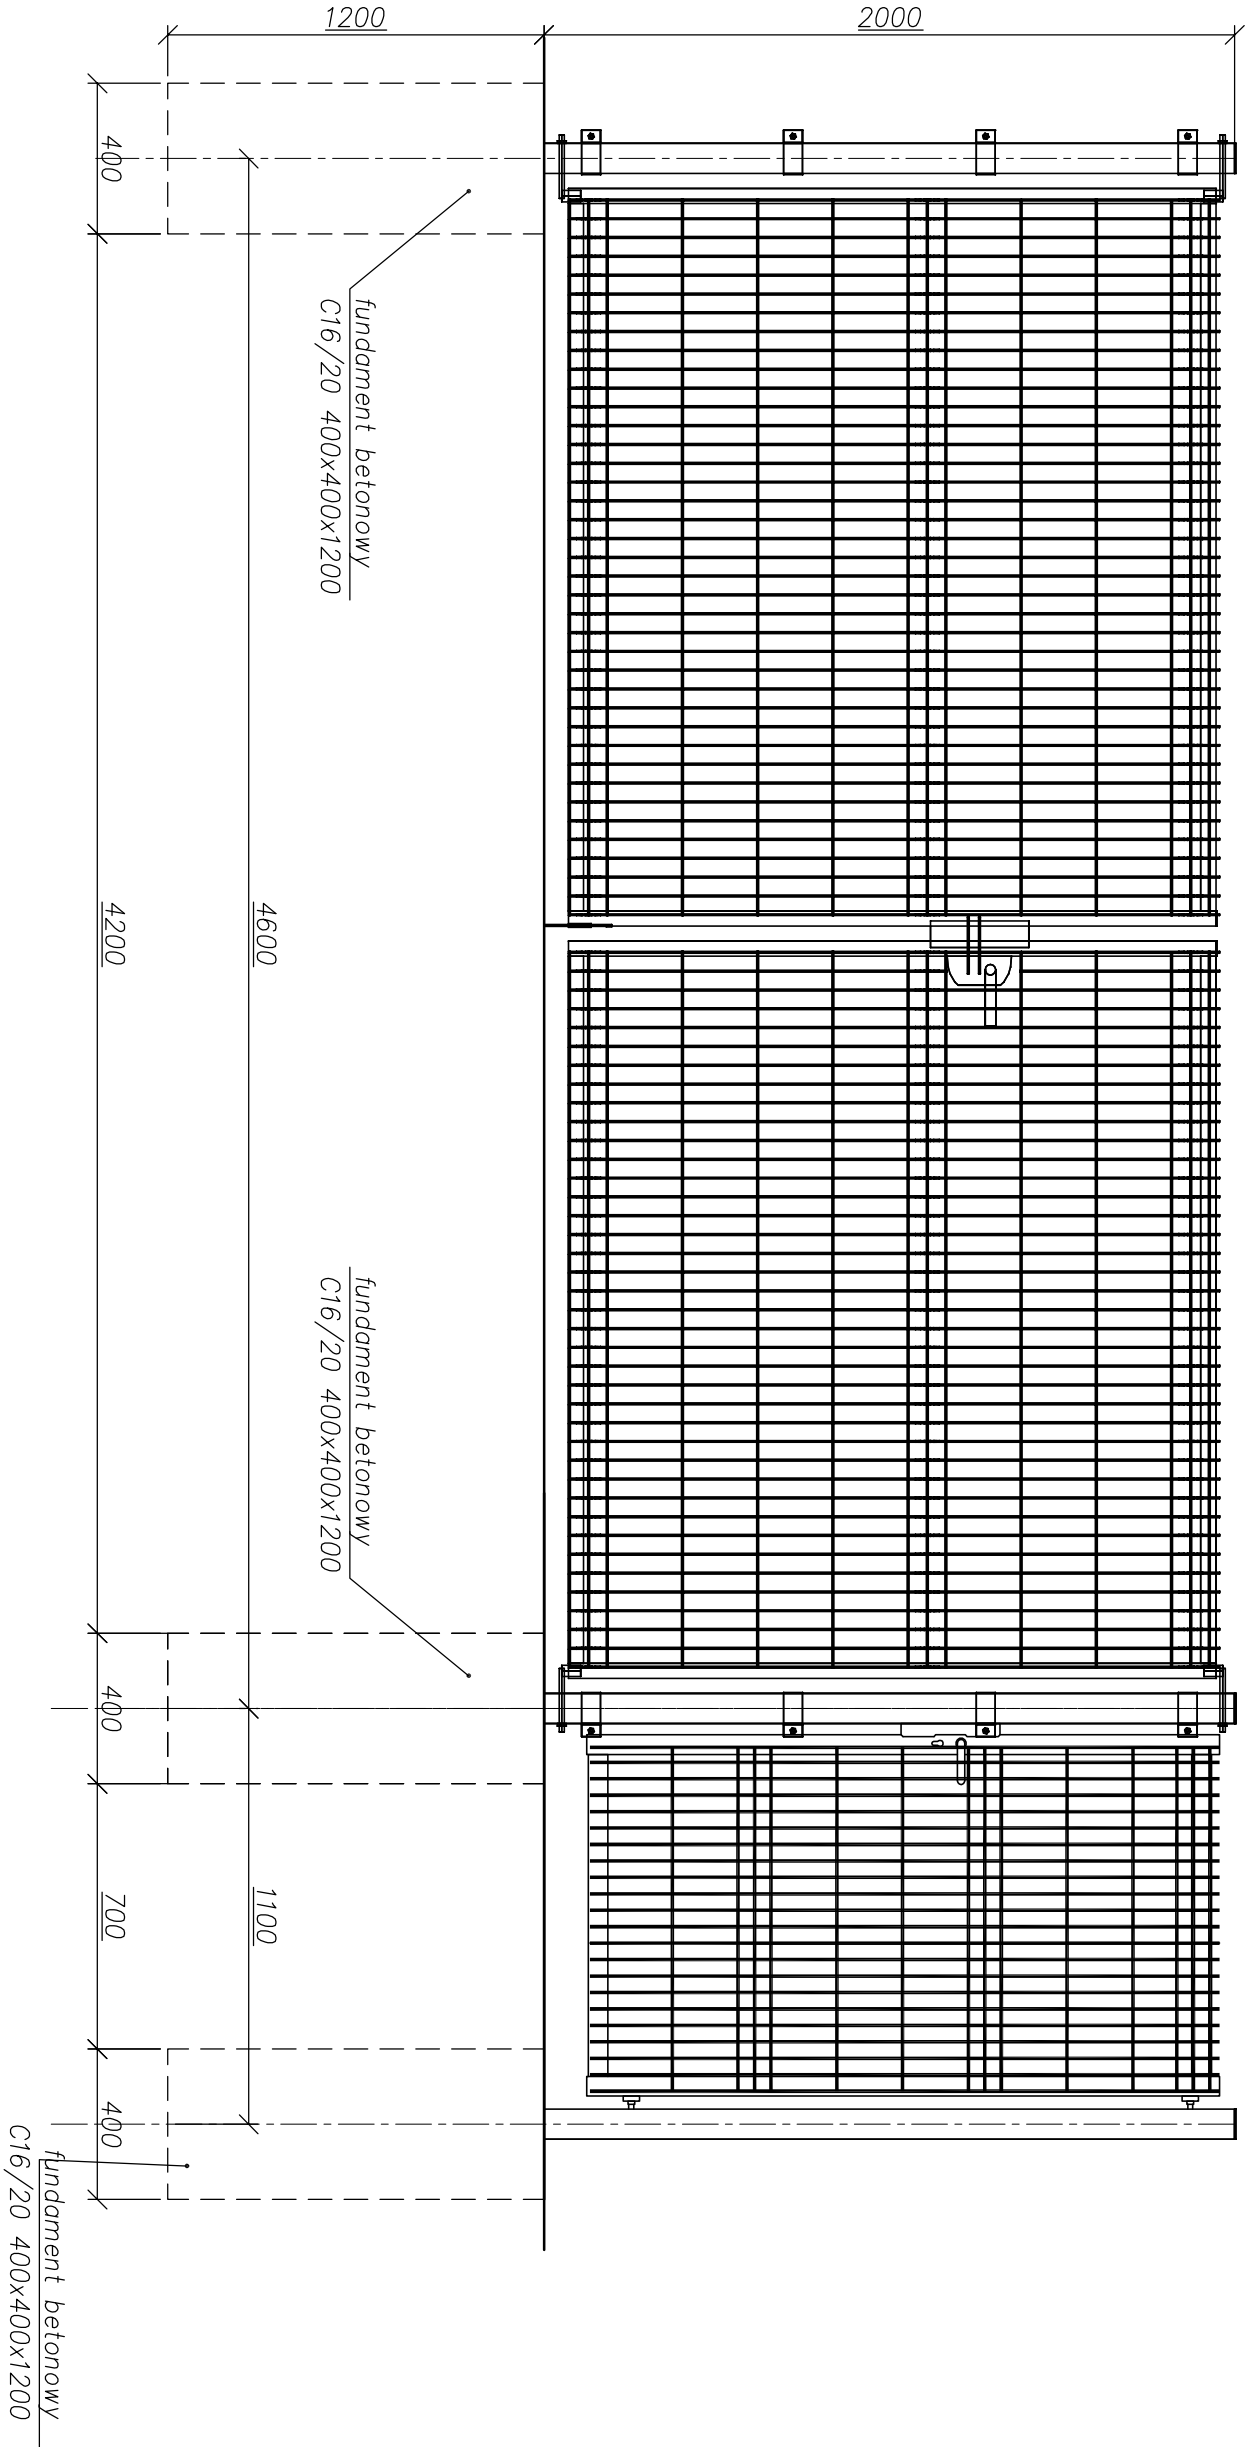

NBM Technologie

Mrocza i Wspólnicy spółka jawna  
42-202 Częstochowa ul. Bór 143/157  
tel/fax: 34 365-75-81  
e-mail: biuro@nbmtechnologie.pl

ZADANIE: PRZEBUDOWA I ROZBUDOWA OCZYSZCZALNI ŚCIEKÓW

W MIEJSCOWOŚCI CZARNY DUNAIEC

OBIEKT: OCZYSZCZALNIA ŚCIEKÓW W MIEJSCOWOŚCI CZARNY DUNAIEC,  
GMINA NOWY TARG

INWESTOR: PODHAŁAŃSKIE PRZEDSIĘBIORSTWO KOMUNALNE SP. Z O.O.

A.L. TYŚLIĄCIECIA 35A, 34-400 NOWY TARG

NR EMD: 4119/5, 4031/7, 4030/2, 4030/41, 4031/10, 4119/8  
DZIAŁEK: OBRĘB 0003

NAZWA RYS.: KONSTRUKCJA BRAMY OGRÓDZENIOWEJ Z FURTKĄ

PROJEKTOWAŁ:	NR UPRAWNIENI	SPECJALNOŚĆ	PODPIS	DATA	NR RYSUNKU
mgr inż. Joanna Gurtman	SLK/3849/PWOK/11	KONSTRUKCJA - BUDOWLANA		12.2015	K-36
OPRACOWAŁ:	NR UPRAWNIENI	SPECJALNOŚĆ	PODPIS	DATA	
mgr inż. Paweł Gład				12.2015	
SPRAWDZIŁ:	NR UPRAWNIENI	SPECJALNOŚĆ	PODPIS	DATA	
mgr inż. Małgorzata Sobocińska-Szafrań	SLK/1029/PWOK/05	KONSTRUKCJA - BUDOWLANA		12.2015	