



ISTN. BUDYNEK REAKTORA WIELOFUNKCYJNEGO
– RZUT PRZYZIEMIA – WENTYLACJA I OGRZEWANIE
1:50

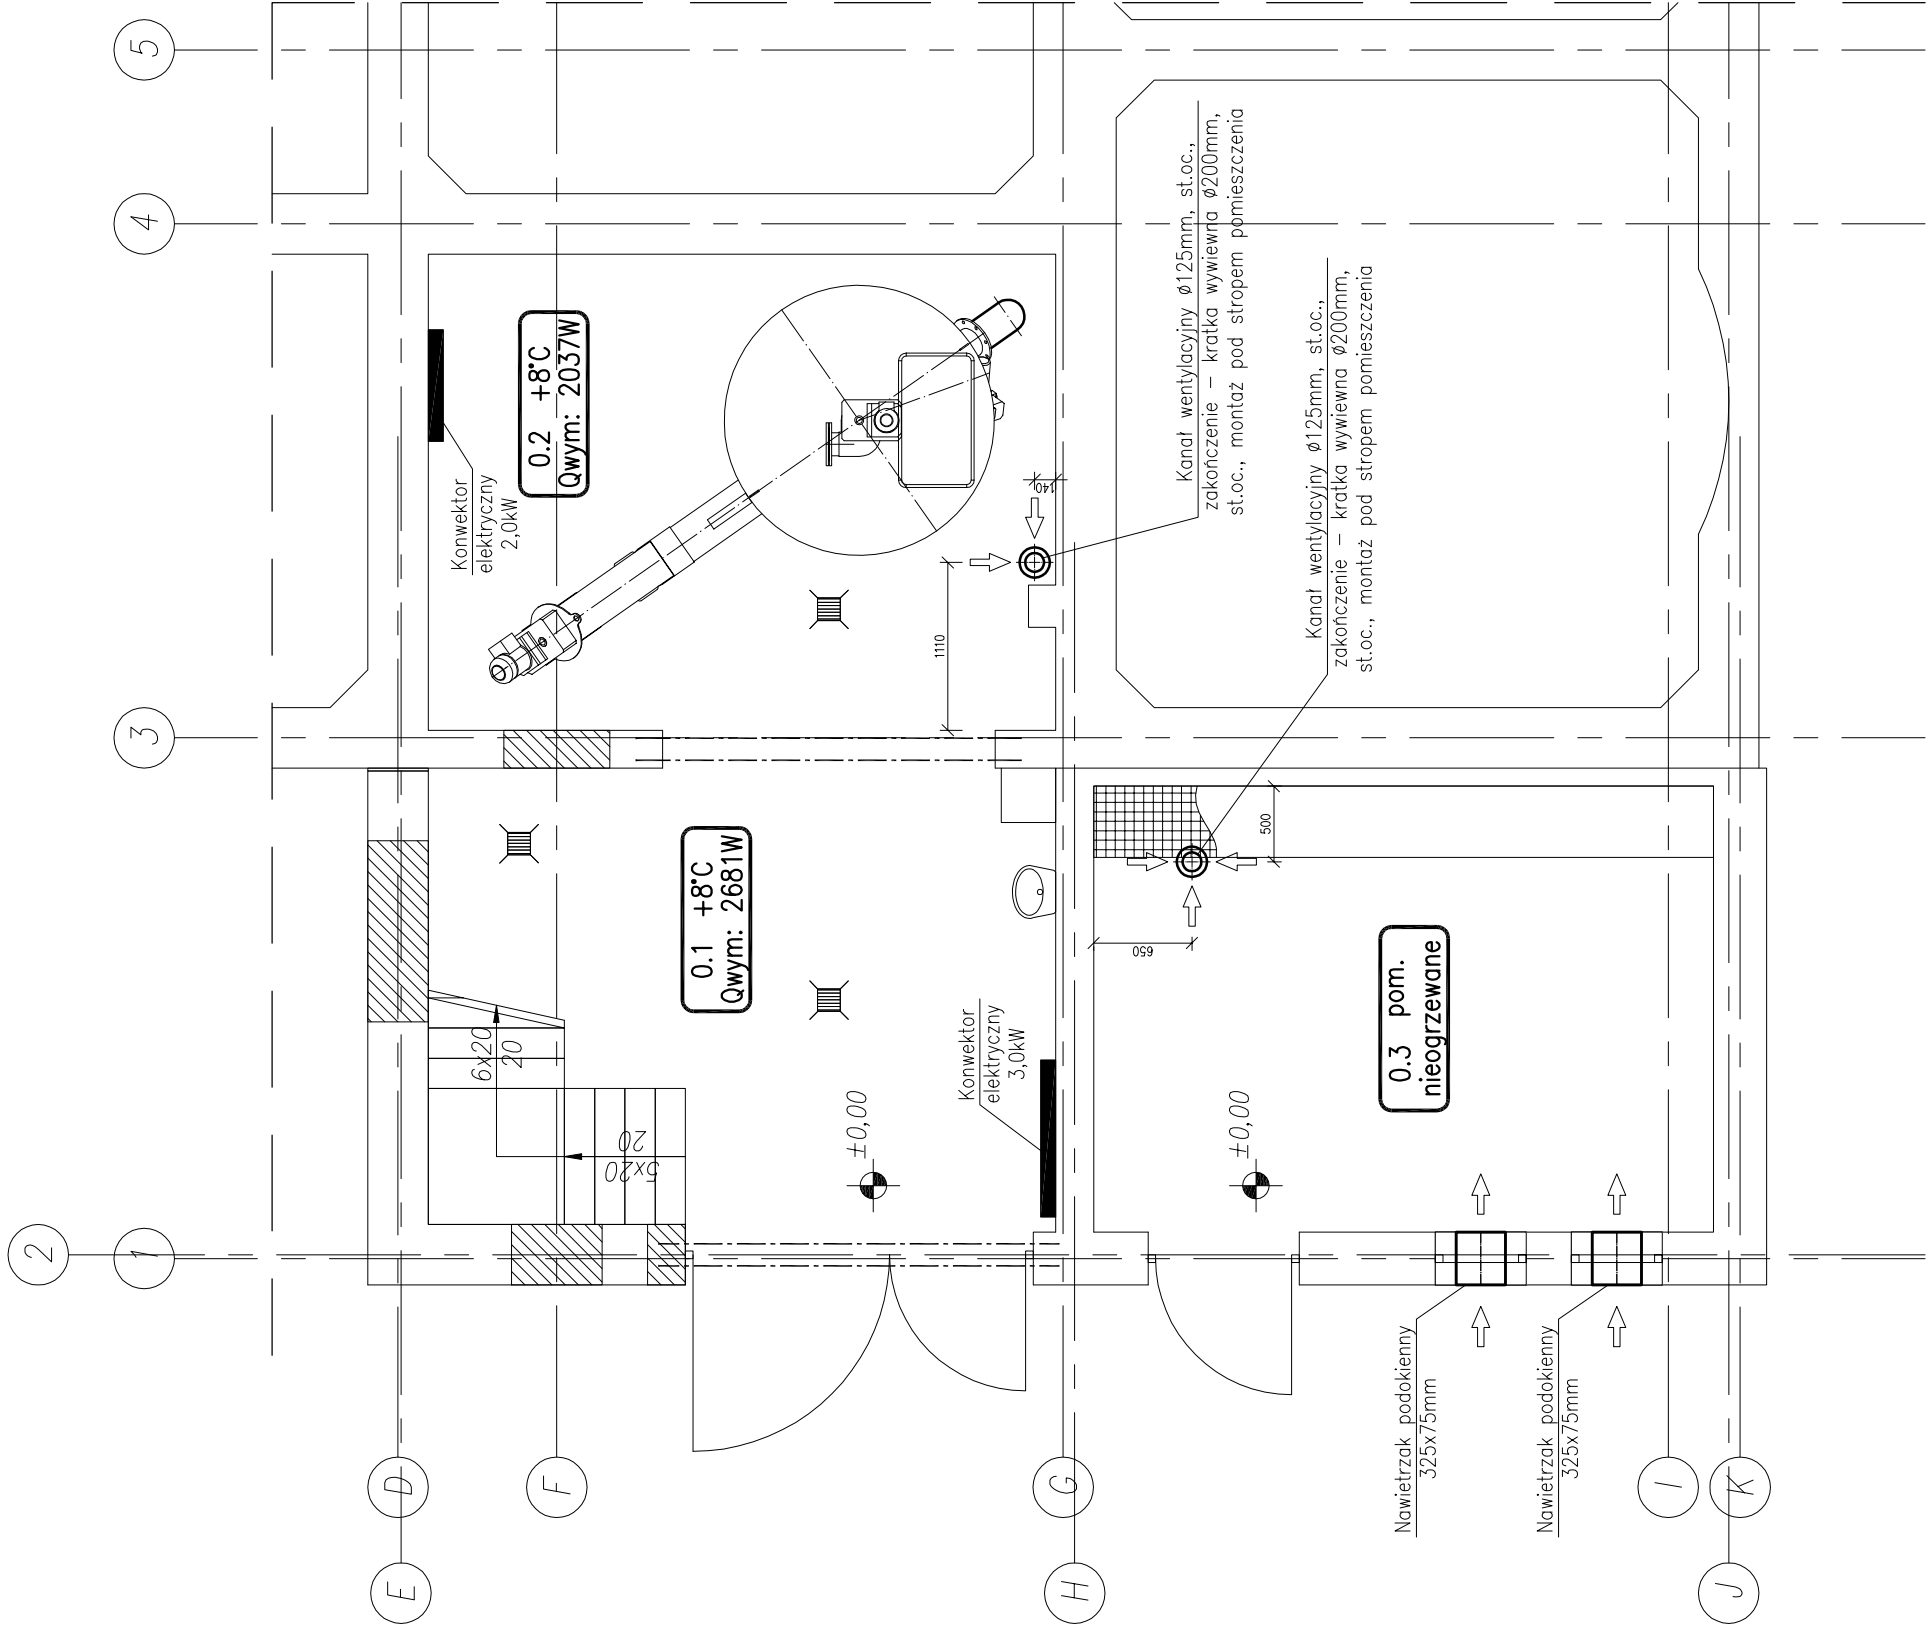

ZESTAWIENIE POMIESZCZEŃ	
NR POM.	NAZWA POMIESZCZENIA
0.1	KLATKA SCHODOWA
0.2	POM. PŁUCZKI PIASKU
0.3	POM. ROZDZIELNI ELEKTRYCZNEJ

OZNACZENIA:

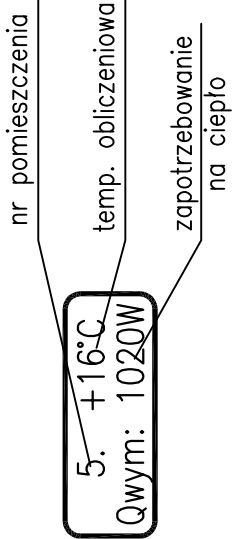

UWAGI:

1. Czerpnie i wyrzutnie ścienne winny być wyposażone w siatkę zabezpieczającą przed owadami i gryzoniami oraz żaluzje przeciwdeszczowe.

	NBM Technologies		NBM Technologies Mrocza i Wspólnicy spółka jawna 42-200 Częstochowa ul. Bór 143/157 tel/fax: 34 365-75-81 e-mail: biuro@nbmtechnologie.pl	
	ZADANIE:		PRZEBUDOWA I ROZBUDOWA OCZYSZCZALNI ŚCIEKÓW W MIEJSCOWOŚCI CZARNY DUNAJC WRAZ Z INFRASTRUKTURĄ TOWARZYSZĄCĄ	
OBIEKT:		OCZYSZCZALNIA ŚCIEKÓW W MIEJSCOWOŚCI CZARNY DUNAJC		STANOWI DOKUMENTACJĄ
INWESTOR:		PODHALAŃSKIE PRZEDSIĘBIORSTWO KOMUNALNE SP. Z O.O. AL. TYSIĄCLECIA 35A, 34-400 NOWY TARG		PW
NR EWID.		4119/5, 4119/8, 4030/41, 4031/7, 4031/10, 4030/2		CZĘŚĆ TECHNICZNO -SANITARNĄ
DZIAŁEK:		OBREB 0003 CZARNY DUNAJC		SKALA
NAZWA RYS.:		ISTN. BUDYNEK REAKTORA WIELOFUNKCYJNEGO – RZUT PRZYZIEMIA – WENTYLACJA I OGRZEWANIE		1:50
PROJEKTOWAŁ	NR UPRAWNIENI	SPECJALNOŚĆ	PODPIS	DATA
mgr inż. Tomasz Taropacz	SLK/3144/PWOS/10	TECHNICZNO -SANITARIA		12.2015
OPRACOWAŁ	NR UPRAWNIENI	SPECJALNOŚĆ	PODPIS	DATA
mgr inż. Izabela Ściubidło		TECHNICZNO -SANITARIA		12.2015
SPRAWDZIŁ	NR UPRAWNIENI	SPECJALNOŚĆ	PODPIS	DATA
mgr inż. Teresa Syc-Wójcik	SLK/1030/PWOS/05	TECHNICZNO -SANITARIA		12.2015
S-17				