



PROJ. BUDYNEK ODWADNIANIA OSADÓW
– ROZWINIĘCIE KANALIZACJI
1:50

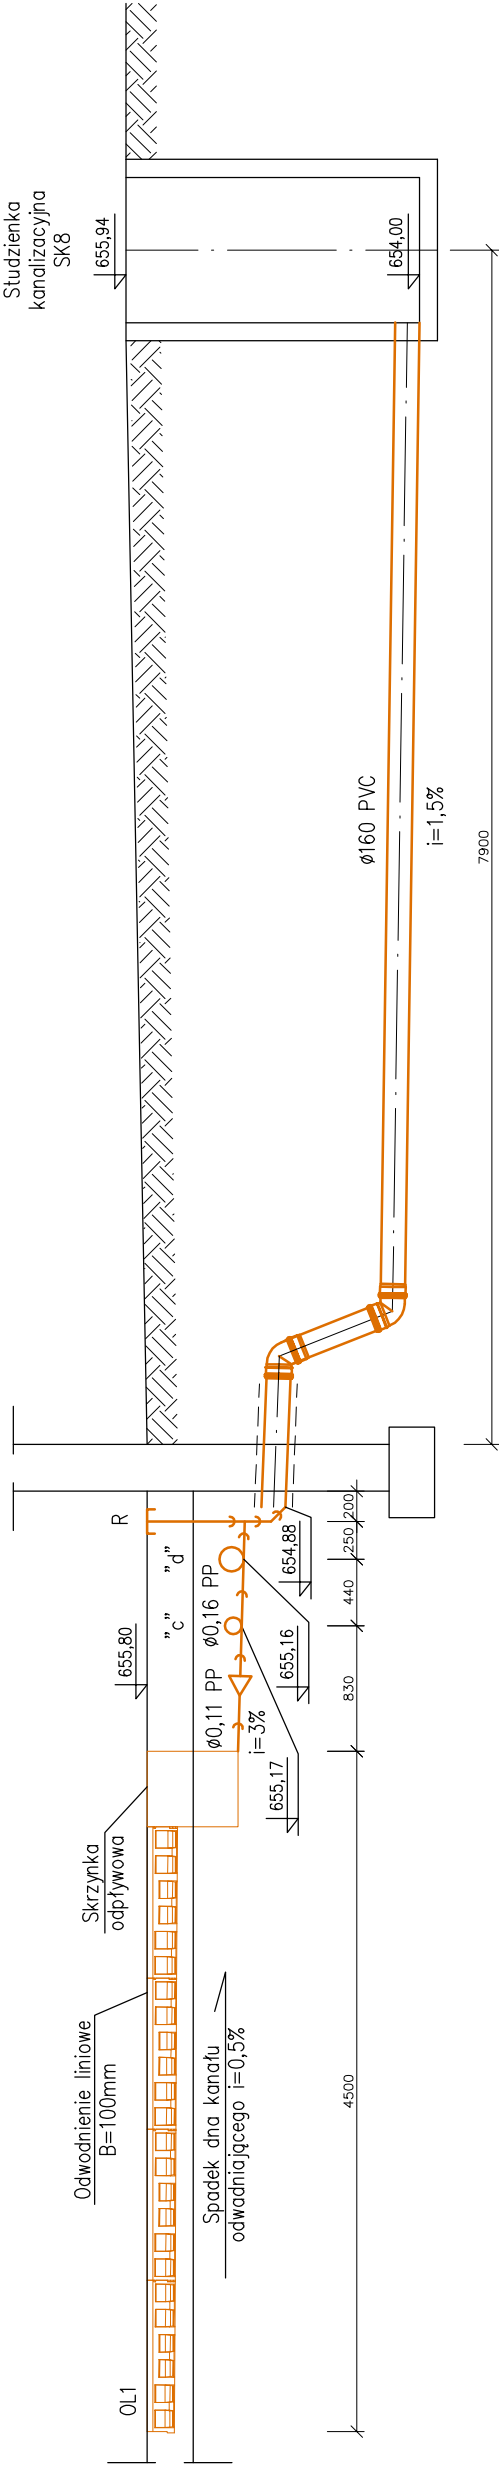

- OZNACZENIA:
- U – unywalka
 - KS – wpust podłogowy
 - R – rewizja
 - OL – odwodnienie liniowe
 - PK – pion kanalizacyjny

<div><div>N B M</div><div>Technologia</div></div>		NBM Technologies Mrocza i Wspólnicy spółka jawna 42-200 Częstochowa ul. Bór 143/157 tel/fax: 34 365-75-81 e-mail: biuro@nbmtechnologies.pl			
ZADANIE:		PRZEBUDOWA I ROZBUDOWA OCZYSZCZALNI ŚCIEKÓW W MIEJSCOWOŚCI CZARNY DUNAEC WRAZ Z INFRASTRUKTURĄ TOWARZYSZĄCĄ			
OBIEKT:		OCZYSZCZALNIA ŚCIEKÓW W MIEJSCOWOŚCI CZARNY DUNAEC			
INWESTOR:		PODHALAŃSKIE PRZEDSIĘBIORSTWO KOMUNALNE SP. Z O.O. AL. TYSIĄCLECIA 35A, 34-400 NOWY TARG			
NR EWID.		4119/5, 4119/8, 4030/41, 4031/7, 4031/10, 4030/2			
DZIAŁEK:		OBRĘB 0003 CZARNY DUNAEC			
NAZWA RYS.:		PROJ. BUDYNEK ODWADNIANIA OSADÓW – ROZWINIĘCIE KANALIZACJI			
PROJEKTOWAŁ:		NR UPRAWNEŃ	SPECJALNOŚĆ	PODPIS	DATA
mgr inż. Tomasz Taropacz		SLK/3144/PWOS/10	TECHNOLOGICZNO – SANITARIA		12.2015
OPRACOWAŁ:		NR UPRAWNEŃ	SPECJALNOŚĆ	PODPIS	DATA
mgr inż. Izabela Ściubidło			TECHNOLOGICZNO – SANITARIA		12.2015
SPRAWDZIŁ:		NR UPRAWNEŃ	SPECJALNOŚĆ	PODPIS	DATA
mgr inż. Teresa Syc-Wójcik		SLK/1030/PWOS/05	TECHNOLOGICZNO – SANITARIA		12.2015
PW		CZĘŚĆ TECHNOLOGICZNO – SANITARIA			
SKALA		1:50			
S-21					

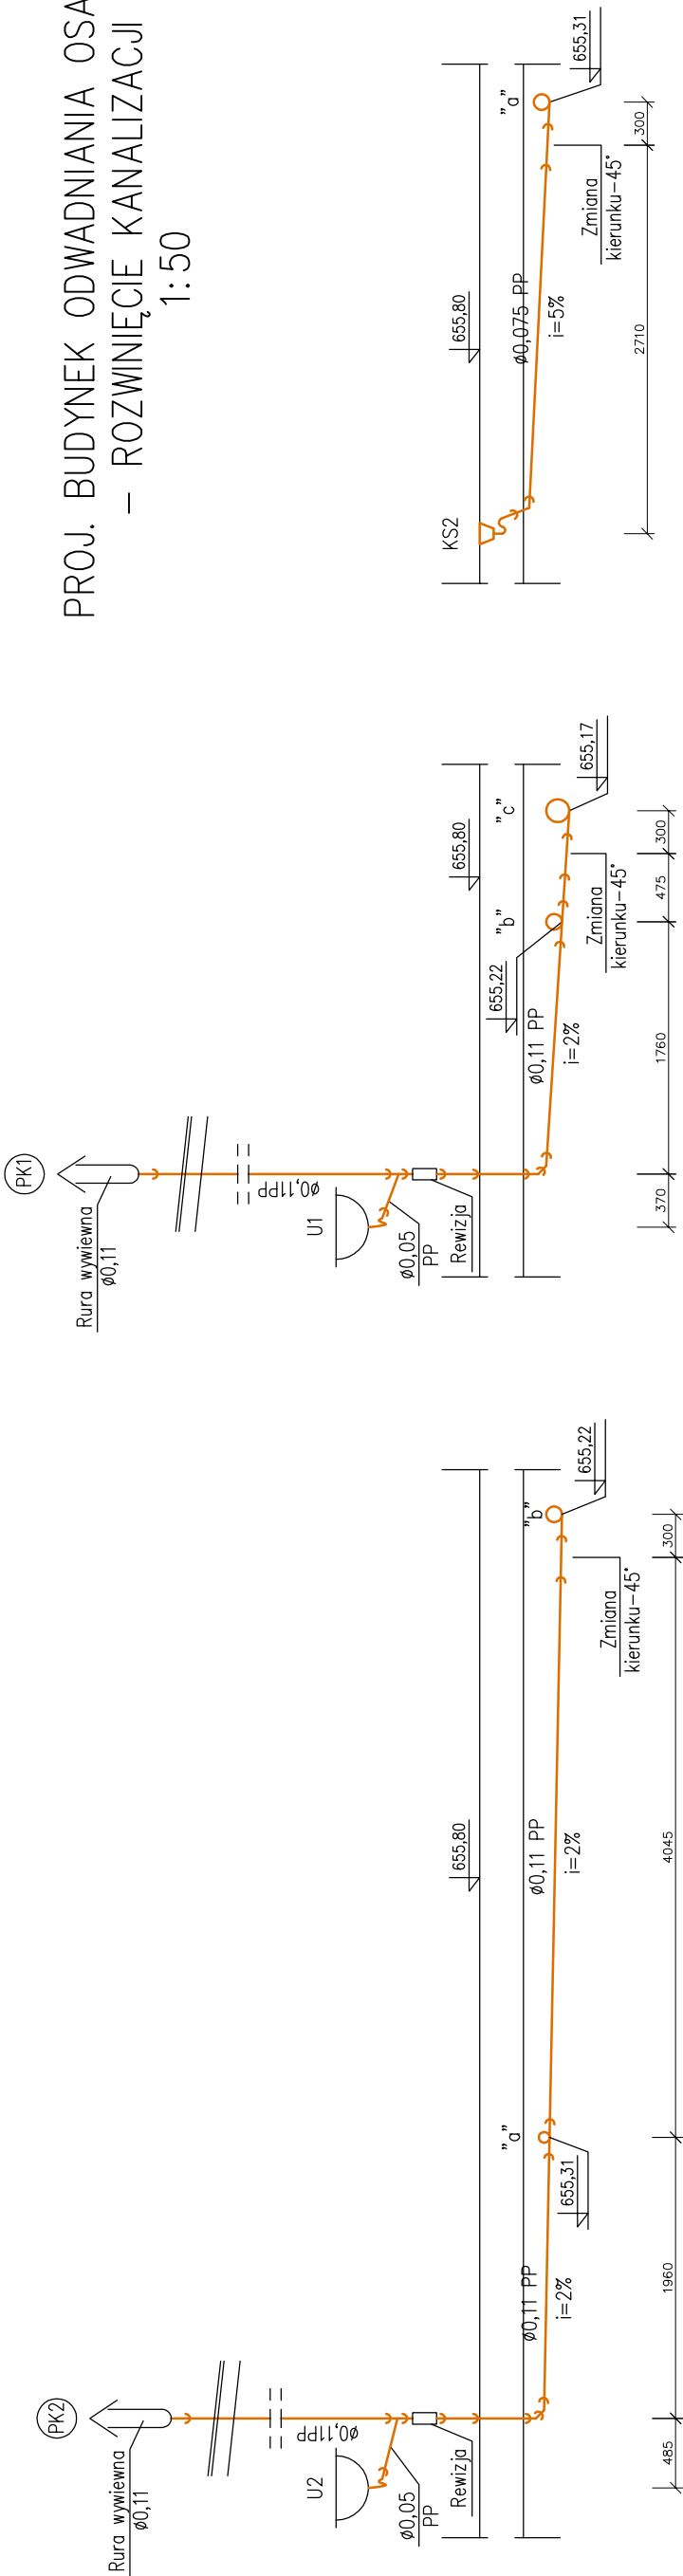