
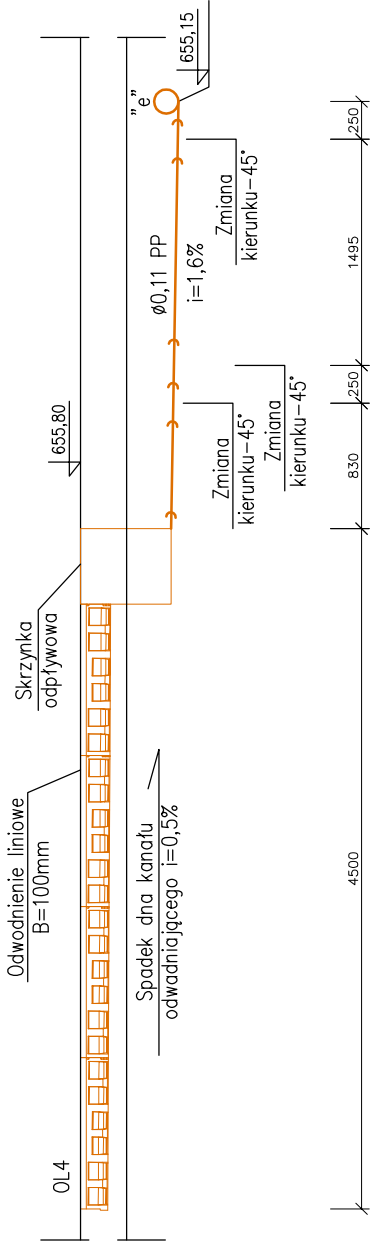
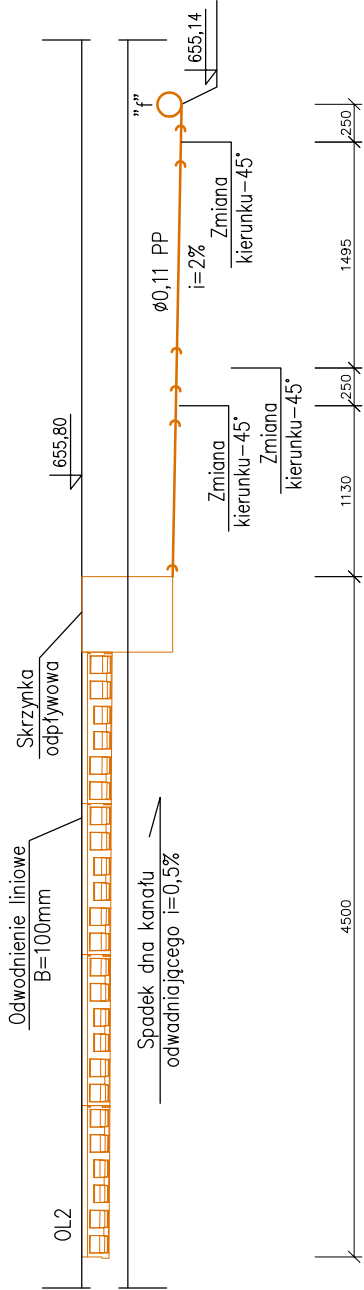


PROJ. BUDYNEK ODWADNIANIA OSADÓW  
– POMIESZCZENIE KONTENERA  
– ROZWINIĘCIE KANALIZACJI  
1:50

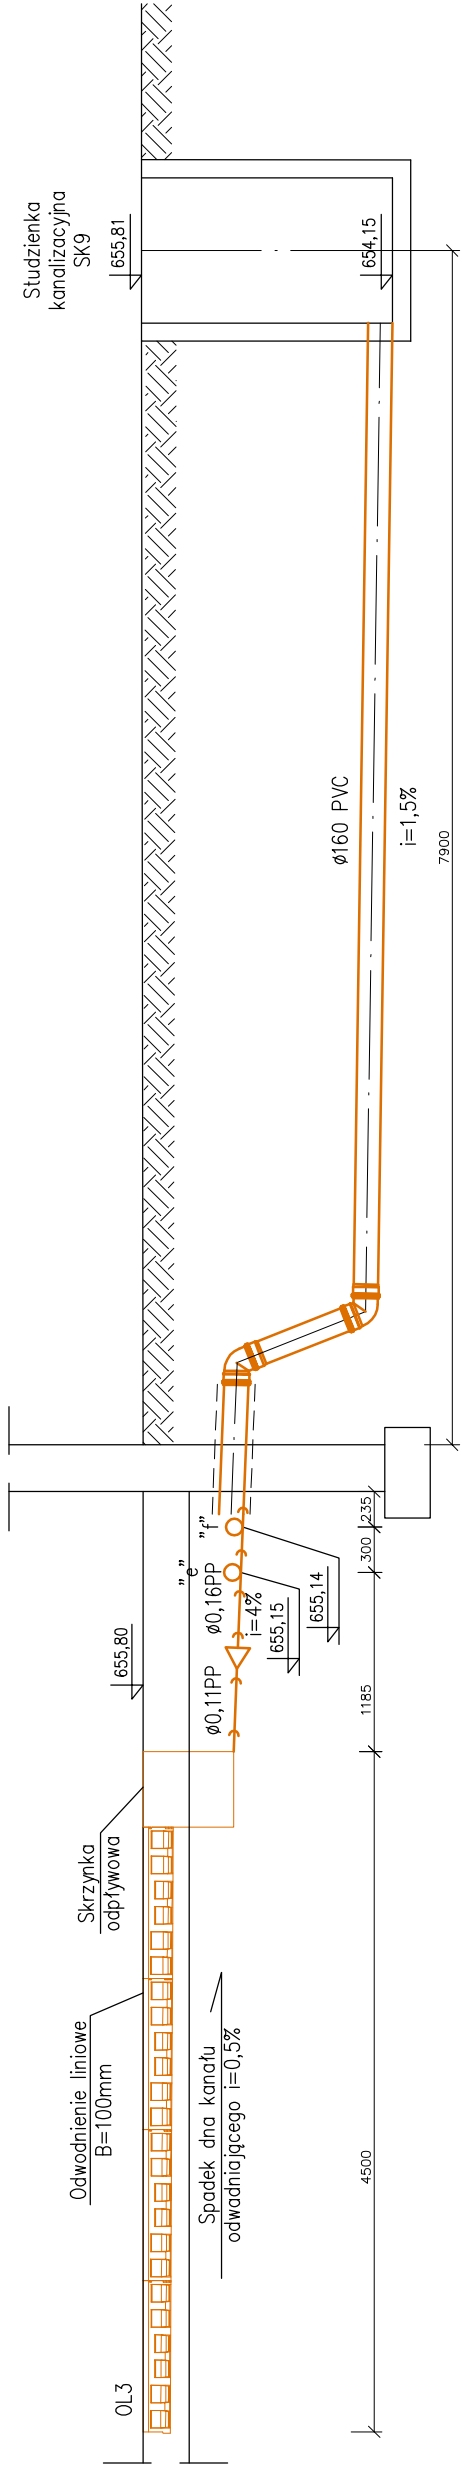

OZNACZENIA:  
OL – odwodnienie liniowe

|  |  |  |                 |                            |
|--|--|--|-----------------|----------------------------|
| <div><div>NBM</div><div>Technologie</div></div>  | NBM Technologie<br>Mrocza i Wspólnicy spółka jawna<br>42-200 Częstochowa ul. Bór 143/157<br>tel/fax: 34 365-75-81<br>e-mail: biuro@nbmtechnologie.pl |  | NBM Technologie |                            |
|  | ZADANIE:   | PRZEBUDOWA I ROZBUDOWA OCZYSZCZALNI ŚCIEKÓW W MIEJSCOWOŚCI CZARNY DUNAJEC WRAZ Z INFRASTRUKTURĄ TOWARZYSZĄCĄ |                 | STANOWI DOKUMENTACJĄ       |
|  | OBIEKT:  | OCZYSZCZALNIA ŚCIEKÓW W MIEJSCOWOŚCI CZARNY DUNAJEC  |                 | PW                         |
|  | INWESTOR:  | PODHALAŃSKIE PRZEDSIĘBIORSTWO KOMUNALNE SP. Z O.O.<br>AL. TYSIĄCLECIA 35A, 34-400 NOWY TARG                  |                 | CZĘŚĆ TECHNICZNO-SANITARNĄ |
| NR EWID. 4119/5, 4119/8, 4030/41, 4031/7, 4031/10, 4030/2  |  | DZIAŁEK: OBREB 0003 CZARNY DUNAJEC   |                 | SKALA                      |
| NAZWA RYS.: PROJ. BUDYNEK ODWADNIANIA OSADÓW – POMIESZCZENIE KONTENERA – ROZWINIĘCIE KANALIZACJI |  | 1:50   |                 |                            |
| PROJEKTOWAŁ  | NR UPRAWNIENI  | SPECJALNOŚĆ  | DATA            | NR RYSUNKU                 |
| mgr inż. Tomasz Tarapocz   | SLK/3144/PWOS/10   | TECHNICZNO-SANITARNIA  | 12.2015         |                            |
| OPRACOWAŁ  | NR UPRAWNIENI  | SPECJALNOŚĆ  | DATA            |                            |
| mgr inż. Izabela Ściubidło   |  | TECHNICZNO-SANITARNIA  | 12.2015         |                            |
| SPRAWDZIŁ  | NR UPRAWNIENI  | SPECJALNOŚĆ  | DATA            |                            |
| mgr inż. Teresa Syc-Wójcik   | SLK/1030/PWOS/05   | TECHNICZNO-SANITARNIA  | 12.2015         |                            |