

670,00

658,00

656,00

654,00

652,00

650,00

648,00

646,00

POZIOM PORÓWNAWCZY = 644,00 [m n.p.m.]

RZĘDNA TERENU PROJEKT. [m n.p.m.]








RZĘDNA DNA KANAŁU [m n.p.m.]

ZAGŁĘBIENIE DNA KANAŁU [m]


ŚREDNICE I MATERIAŁ

DŁUGOŚCI [m] I SPADKI [%]

ODLEGŁOŚCI [m]

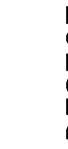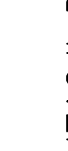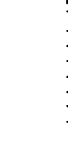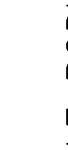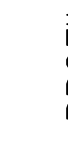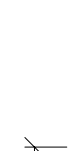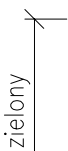


PROFILE PODŁUŻNE KANALIZACJI DESZCZOWEJ:  
ODPROWADZENIE WÓD  
DESZCZOWYCH Z WPUSTÓW WD2–WD7  
DO ISTN. KANALIZACJI  
1:100/100

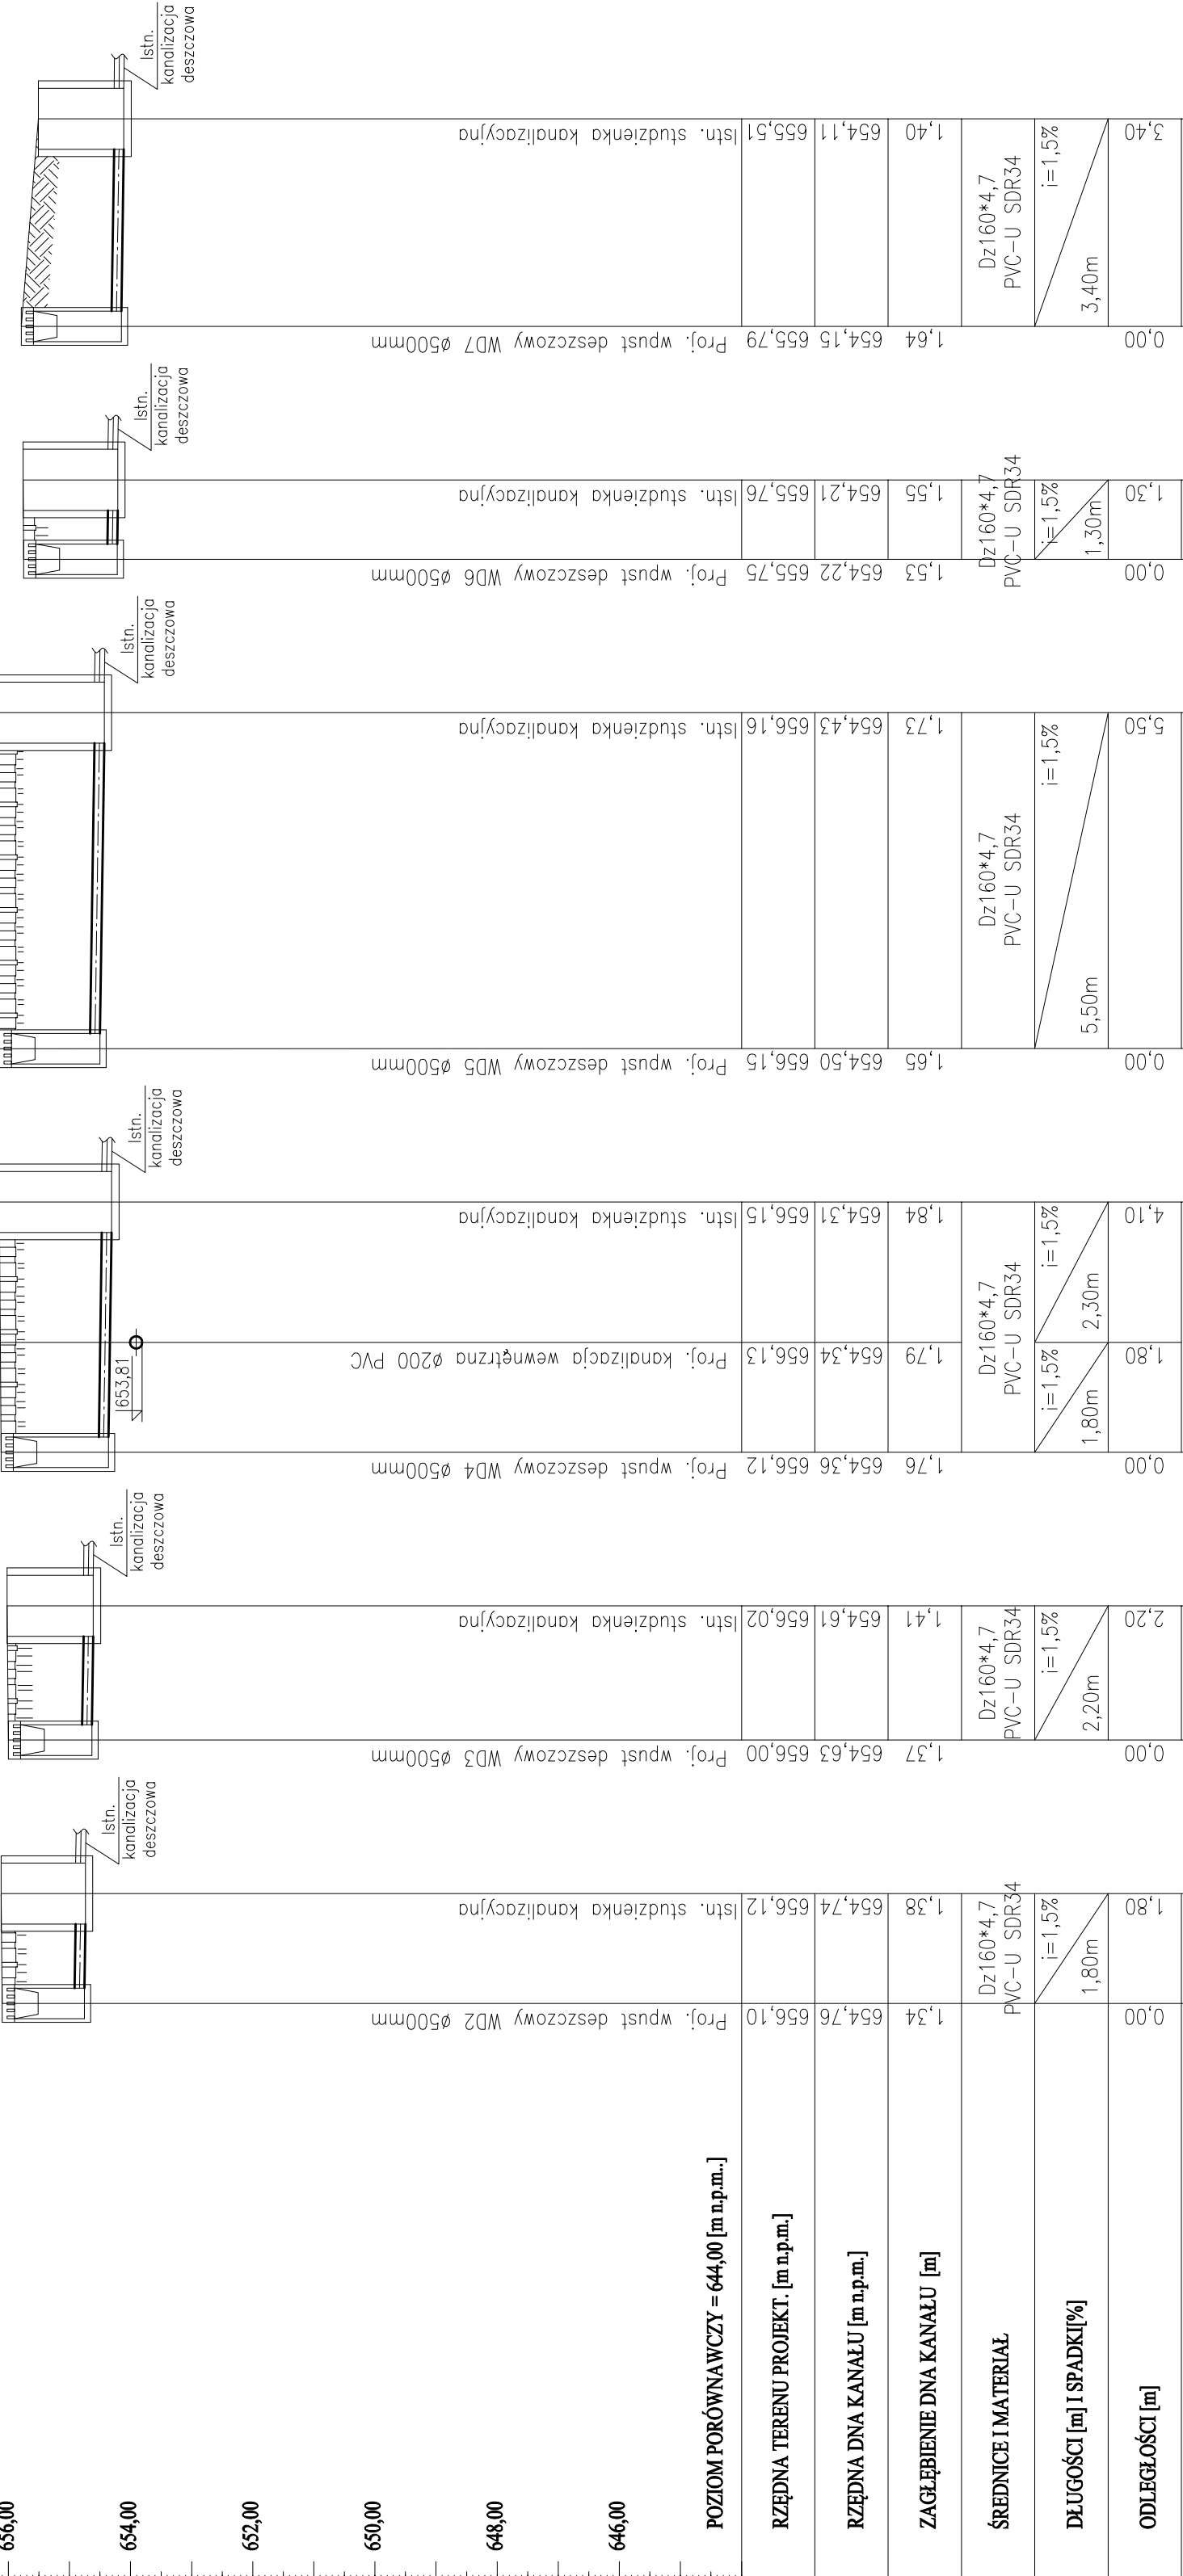

UWAGA:

1. NA PROJ. I ISTN. KABŁACH ELEKTRYCZNYCH W MIEJSCACH SKRZYŻOWAŃ Z PROJEKTOWANĄ INFRASTRUKTURĄ NALEŻY ZAŁOŻYĆ DWUDZIELNE RIURY OSŁONOWE O ŚREDNICY Ø110 LUB Ø160 O DŁUGOŚCI 3m W MIEJSCU KAŻDEGO SKRZYŻOWANIA
2. ŚREDNICE ISTNIEJĄCYCH RUROCIĄGÓW SIECIOWYCH ORAZ RZĘDNE ICH POSADOWIENIA NALEŻY ZWERYFIKOWAĆ W TRAKCIE WYKONAWSTWA.
3. W MIEJSCACH GDZIE ZAGŁĘBIENIE PROJEKTOWANEJ INFRASTRUKTURY NIE ZAPEWNIĄ MINIMALNEGO WYMAGANEGO PRZYKRYCIA PRZEWODU NALEŻY WYKONAĆ OCIEPLENIE Z WARSZTAWY KERAMZYTU O GRUBOŚCI 30cm + FOLIA IZOLACYJNA
4. RUROCIĄGI ZE STALI NIERDZEWNEJ EN 1.4301 UKŁADANE W ZIEMI NALEŻY ZAIZOLOWAĆ ZA POMOCĄ TAŚMY PVC

	<b>NBM Technologie</b>	<b>NBM Technologie</b> Mrocza 1 Wspólnicy sp. z o.o. 42-200 Mrocza, ul. Rynek 15/157 tel: 71 345 15 71 e-mail: biuro@nbertechnologie.pl
<b>ZADANIE:</b> PRZEBUDOWA I ROZBUDOWA OCZYSZCZALNI ŚCIEKÓW W MIEJSCOWOŚCI CZARNY DUNAIEC WRAZ Z INFRASTRUKTURĄ TOWARZYSZĄCĄ		
<b>OBIEKT:</b> OCZYSZCZALNIA ŚCIEKÓW W MIEJSCOWOŚCI CZARNY DUNAIEC		
<b>INWESTOR:</b> PODHAŁAŃSKIE PRZEDSIĘBIORSTWO KOMUNALNE SP. Z O.O. AL. TYSIĄCLECIA 35A, 34-400 NOWY TARG		
<b>NR EWID.:</b> 4119/5, 4119/8, 4030/41, 4031/7, 4031/10, 4030/2		
<b>DZIAŁEK:</b> OBRĘB 0003 CZARNY DUNAIEC		
<b>NAZWA RYS.:</b> PROFILE PODŁUŻNE KANALIZACJI DESZCZOWEJ: ODPROWADZENIE WÓD DESZCZOWYCH Z WPUSTÓW WD2–WD7 DO ISTN. KANALIZACJI		
<b>PROJEKTOWAŁ:</b>	<b>NR UPRAWNIEN:</b>	<b>DATA:</b>
mgr inż. Tomasz Taropocz	SL/3144/PWOS/10	12.2015
<b>OPRACOWAŁ:</b>	<b>NR UPRAWNIEN:</b>	<b>DATA:</b>
mgr inż. Izabela Ścibidło	TECHNOLOGICZNO – SANITARNIA	12.2015
<b>SPRAWDZIŁ:</b>	<b>NR UPRAWNIEN:</b>	<b>DATA:</b>
mgr inż. Teresa Syc-Wójcik	SL/1030/PWOS/05	12.2015
<b>SM – 11</b>		