PROFIL PODŁUŻNY KANALIZACJI WEWNĘTRZNEJ: STUDZIENKA SK12 – ISTN. STUDZIENKA 1:100/100

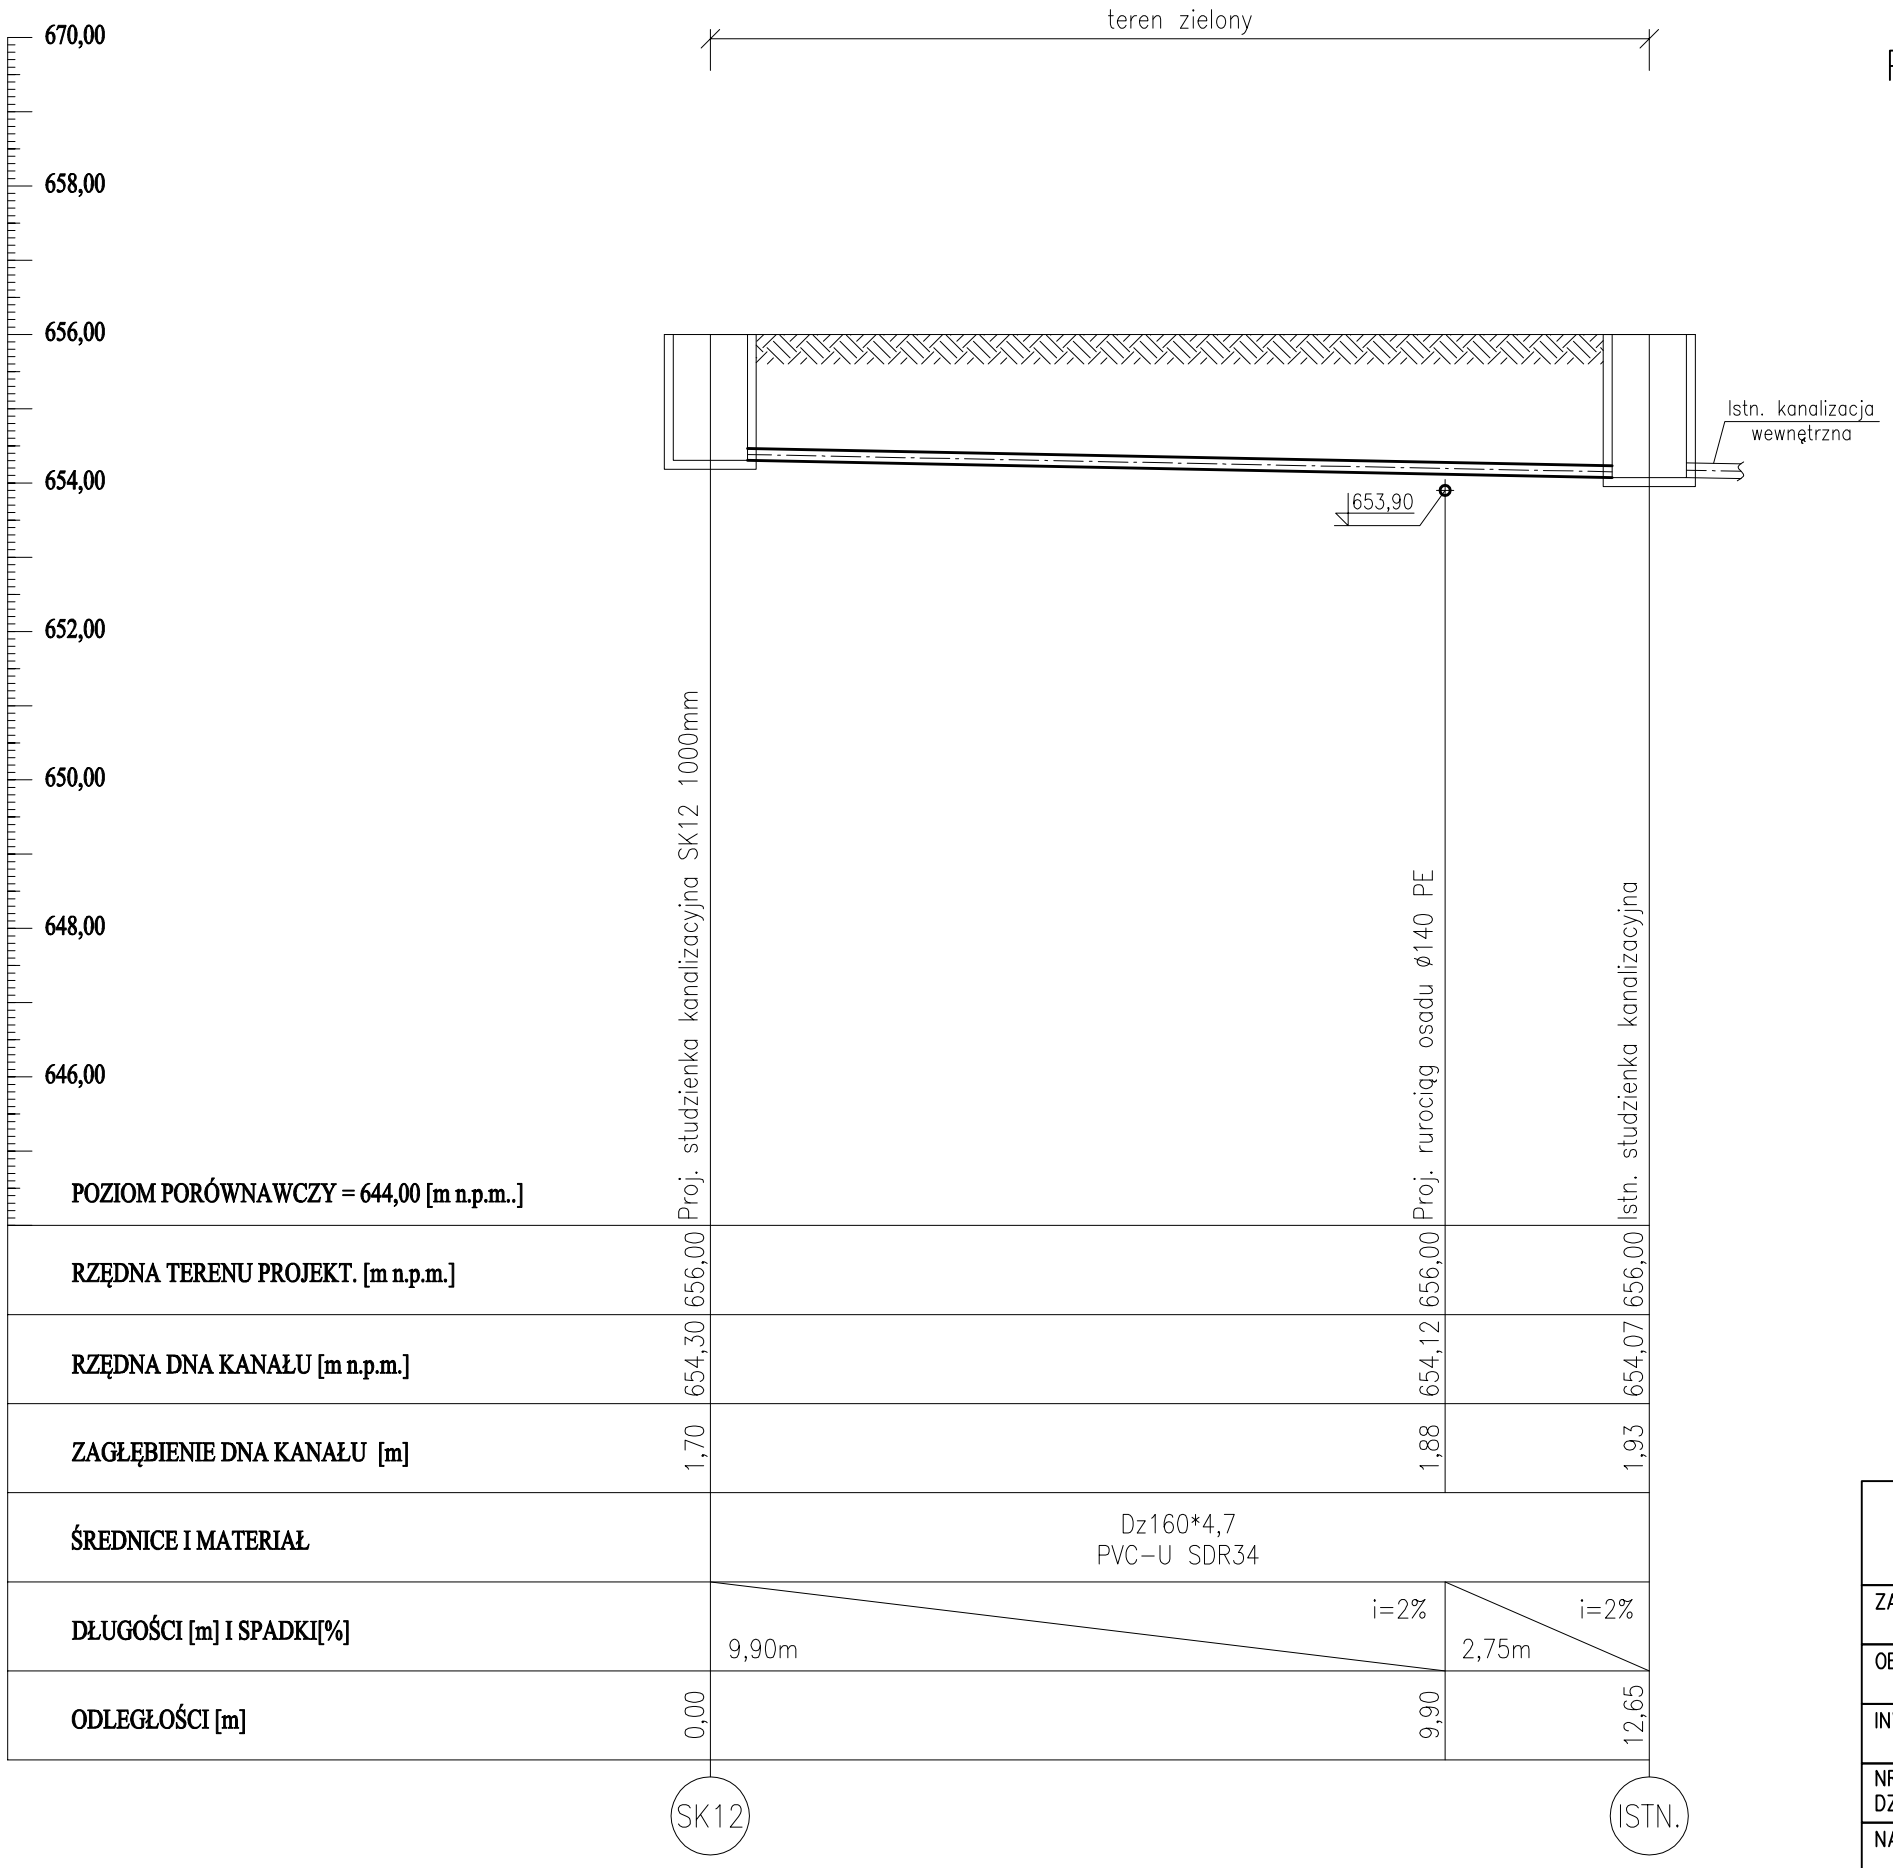

UWAGA:

1. NA PROJ. I ISTN. KABLACH ELEKTRYCZNYCH W MIEJSCACH SKRZYŻOWAŃ Z PROJEKTOWANĄ INFRASTRUKTURĄ NALEŻY ZAŁOŻYĆ DWUDZIELNE RURY OSŁONOWE O ŚREDNICY ø110 LUB ø160 O DŁUGOŚCI 3m W MIEJSCU KAŻDEGO SKRZYŻOWANIA
2. ŚREDNICE ISTNIEJĄCYCH RUROCIĄGÓW SIECIOWYCH ORAZ RZĘDNE ICH POSADOWIENIA NALEŻY ZWERYFIKOWAĆ W TRAKCIE WYKONAWSTWA.
3. W MIEJSCACH GDZIE ZAGŁĘBIENIE PROJEKTOWANEJ INFRASTRUKTURY NIE ZAPEWNIA MINIMALNEGO WYMAGANEGO PRZYKRYCIA PRZEWODU NALEŻY WYKONAĆ OCIEPLENIE Z WARSTWY KERAMZYTU O GRUBOŚCI 30cm + FOLIA IZOLACYJNA
4. RUROCIĄGI ZE STALI NIERDZEWNEJ EN 1.4301 UKŁADANE W ZIEMI NALEŻY ZAIZOLOWAĆ ZA POMOCĄ TAŚMY PCV

NBM Technologie

NBM Technologie
Mroczka i Wspólnicy spółka jawna
42-200 Częstochowa ul. Bór 143/157
tel/fax: 34 365-75-81
e-mail: biuro@nbmtechnologie.pl

ZADANIE:	PRZEBUDOWA I ROZBUDOWA OCZYSZCZALNI ŚCIEKÓW W MIEJSCOWOŚCI CZARNY DUNAJEC WRAZ Z INFRASTRUKTURĄ TOWARZYSZĄCĄ		
OBIEKT:	OCZYSZCZALNIA ŚCIEKÓW W MIEJSCOWOŚCI CZARNY DUNAJEC	STADIUM DOKUMENTACJI	PW
INWESTOR:	PODHALAŃSKIE PRZEDSIĘBIORSTWO KOMUNALNE SP. Z O.O. AL. TYSIĄCLECIA 35A, 34-400 NOWY TARG	CZĘŚĆ TECHNOLOGICZNO-SANITARNA	
NR EWID. DZIAŁEK:	4119/5, 4119/8, 4030/41, 4031/7, 4031/10, 4030/2 OBRĘB 0003 CZARNY DUNAJEC	SKALA	1:100/100
NAZWA RYS.:	PROFIL PODŁUŻNY KANALIZACJI WEWNĘTRZNEJ: STUDZIENKA SK12 – ISTN. STUDZIENKA		

PROJEKTOWAŁ:	NR UPRAWNIEŃ	SPECJALNOŚĆ	PODPIS	DATA	NR RYSUNKU
mgr inż. Tomasz Tarapacz	SLK/3144/PWOS/10	TECHNOLOGICZNO-SANITARNA		12.2015	SM-9
OPRACOWAŁ:	NR UPRAWNIEŃ	SPECJALNOŚĆ	PODPIS	DATA	
mgr inż. Izabela Ściubidło		TECHNOLOGICZNO-SANITARNA		12.2015	
SPRAWDZIŁ:	NR UPRAWNIEŃ	SPECJALNOŚĆ	PODPIS	DATA	
mgr inż. Teresa Syc-Wójcik	SLK/1030/PWOS/05	TECHNOLOGICZNO-SANITARNA		12.2015	