


BLOK OCZYSZCZANIA MECHANICZNEGO,
BLOK BIOLOGICZNY – PRZEKRÓJ A-A
– INSTALACJE TECHNOLOGICZNE
1:100

Legenda:

- ścieki oczyszczone mechanicznie
- woda technologiczna
- osad recykulowany
- ŻŻW

Uwagi:

- Oznaczenia zg. ze schematem technologicznym i zestawieniem urządzeń i armatury
- Rurociągi i armaturę narażone na działanie niskich temperatur zewnętrznych należy obudować warstwą wełny mineralnej w płaszczu z blachy nierdzewnej
- Rusztzy napowietrzające pokazano schematycznie, dokładne rozmieszczenie i ilości dyfuzorów winny zostać określone przez dostawcę systemu napowietrzania
- Rozmieszczenie dyfuzorów napowietrzających względem mieszadeł w zbiornikach winno umożliwiać prawidłową eksploatację mieszadeł i rusztów napowietrzających
- Montaż i instalację urządzeń technologicznych należy wykonać zgodnie z wytycznymi producenta
- Rurociągi dozowania środków chemicznych, prowadzone na reaktorze, należy zabezpieczyć izolacją odporną na działanie promieni UV, odpowiednią do zastosowań zewnętrznych
- Przejścia rurociągów przez ściany zbiorników należy wykonać jako szczelne z wykorzystaniem systemowych łańcuchów uszczelniających
- Rurociągi stalowe nierdzewne układane w ziemi należy zaizolować za pomocą taśmy PVC
- ±0,00=655,80m n.p.m.

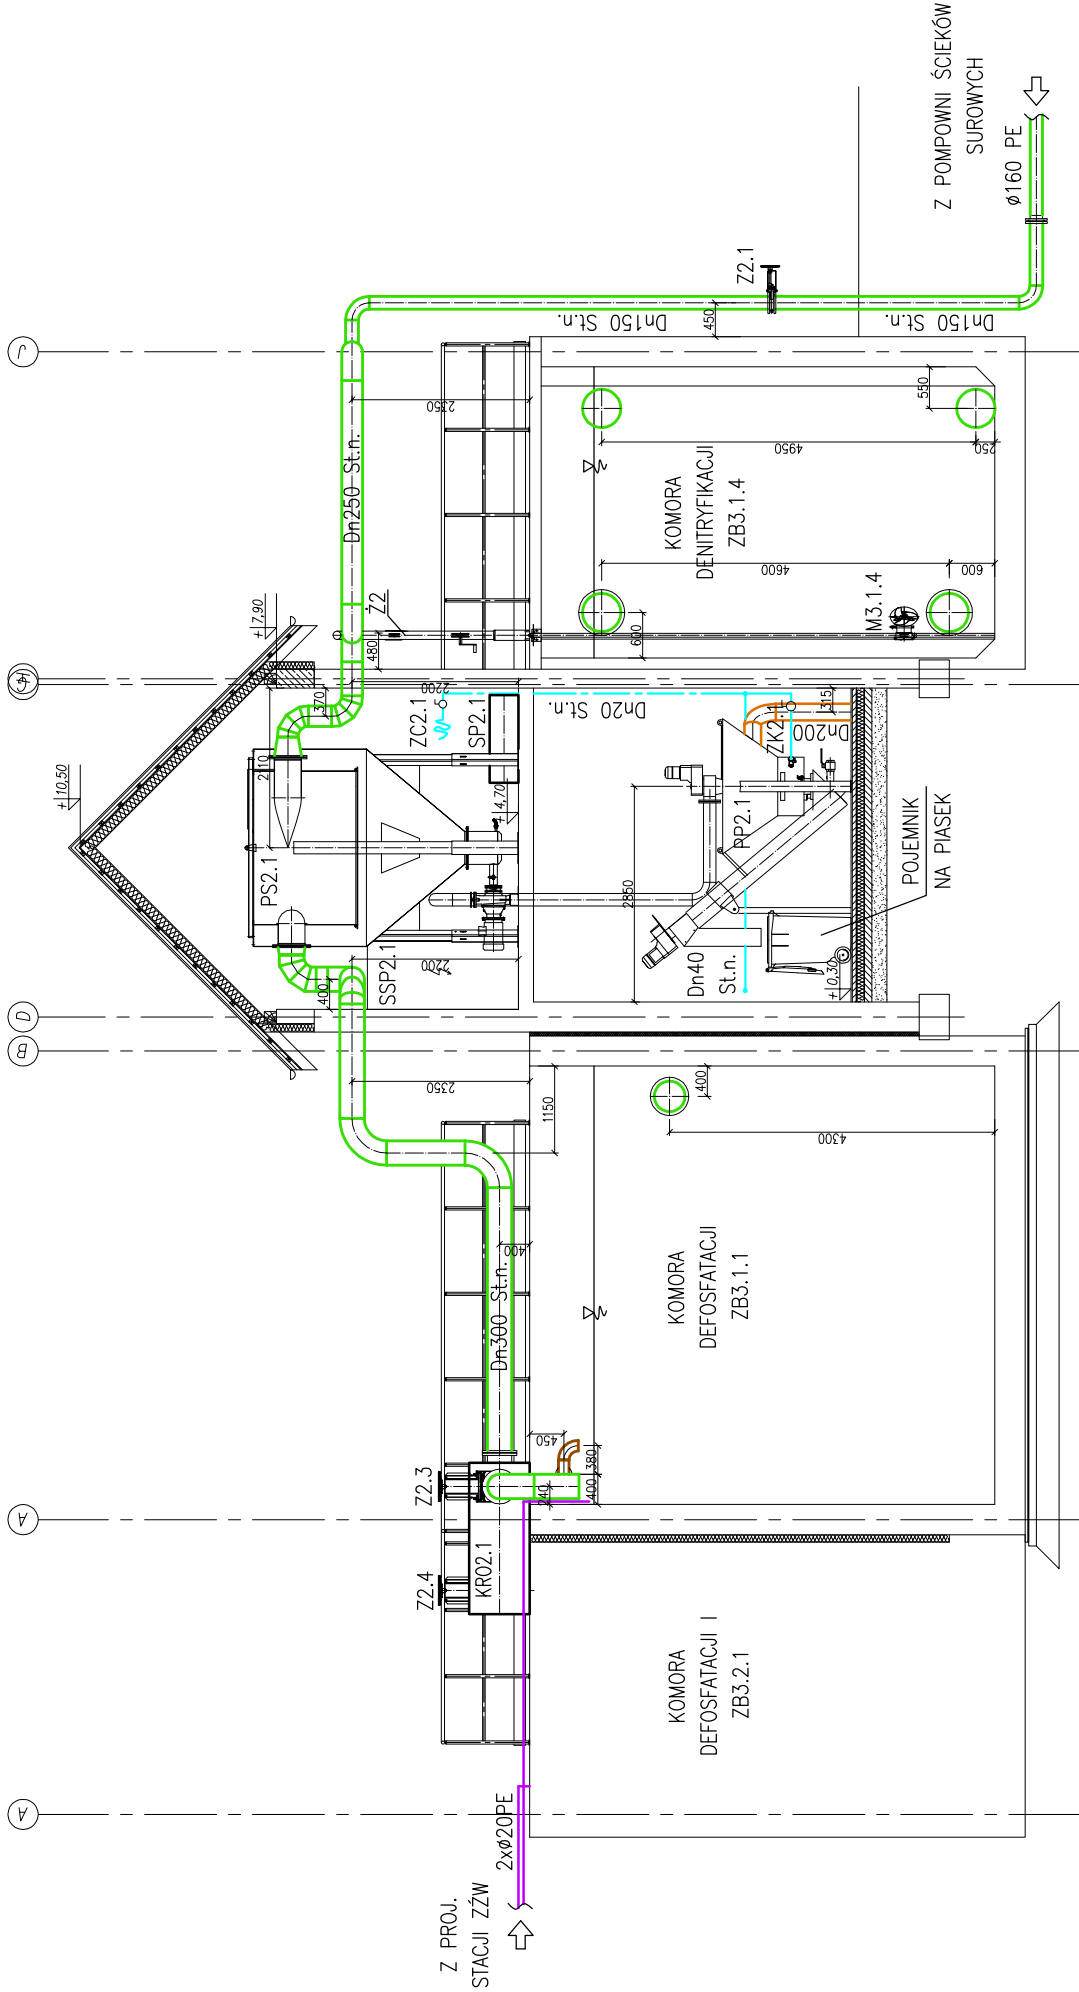

<div><div>N B M</div><div>Technologie</div></div>		<div>NBM Technologie Mrocza i Wspólnicy spółka jawna 42-200 Częstochowa ul. Bór 143/157 tel/fax: 34 365-75-81 e-mail: biuro@nbmtechnologie.pl</div>			
		PW		CZĘŚĆ TECHNOLOGICZNO-SANITARNĄ	
		SKALA		1:100	
ZADANIE:		PRZEBUDOWA I ROZBUDOWA OCZYSZCZALNI ŚCIEKÓW W MIEJSCOWOŚCI CZARNY DUNAJEC WRAZ Z INFRASTRUKTURĄ TOWARZYSZĄCĄ			
OBIEKT:		OCZYSZCZALNIA ŚCIEKÓW W MIEJSCOWOŚCI CZARNY DUNAJEC			
INWESTOR:		PODHALAŃSKIE PRZEDSIĘBIORSTWO KOMUNALNE SP. Z O.O. AL. TYSIĄCLECIA 35A, 34-400 NOWY TARG			
NR EWID.		4119/5, 4119/8, 4030/41, 4031/7, 4031/10, 4030/2			
DZIAŁEK:		OBRĘB 0003 CZARNY DUNAJEC			
NAZWA RYS.:		BLOK OCZYSZCZANIA MECHANICZNEGO, BLOK BIOLOGICZNY - PRZEKRÓJ A-A - INSTALACJE TECHNOLOGICZNE			
PROJEKTOWAŁ:		NR UPRAWNIENI	SPECJALIZACJA	PODPIS	DATA
mgr inż. Tomasz Tarapocz		SLK/3144/PWOS/10	TECHNOLOGICZNO -SANITARNIA		12.2015
OPRACOWAŁ:		NR UPRAWNIENI	SPECJALIZACJA	PODPIS	DATA
mgr inż. Izabela Ściubidło			TECHNOLOGICZNO -SANITARNIA		12.2015
SPRAWDZIŁ:		NR UPRAWNIENI	SPECJALIZACJA	PODPIS	DATA
mgr inż. Teresa Syc-Wójcik		SLK/1030/PWOS/05	TECHNOLOGICZNO -SANITARNIA		12.2015