


PROJ. ZBIORNIK ZAGĘSZCZANIA OSADU
Z POMPOWNIĄ OSADU
– RZUT – INSTALACJE TECHNOLOGICZNE
1:50

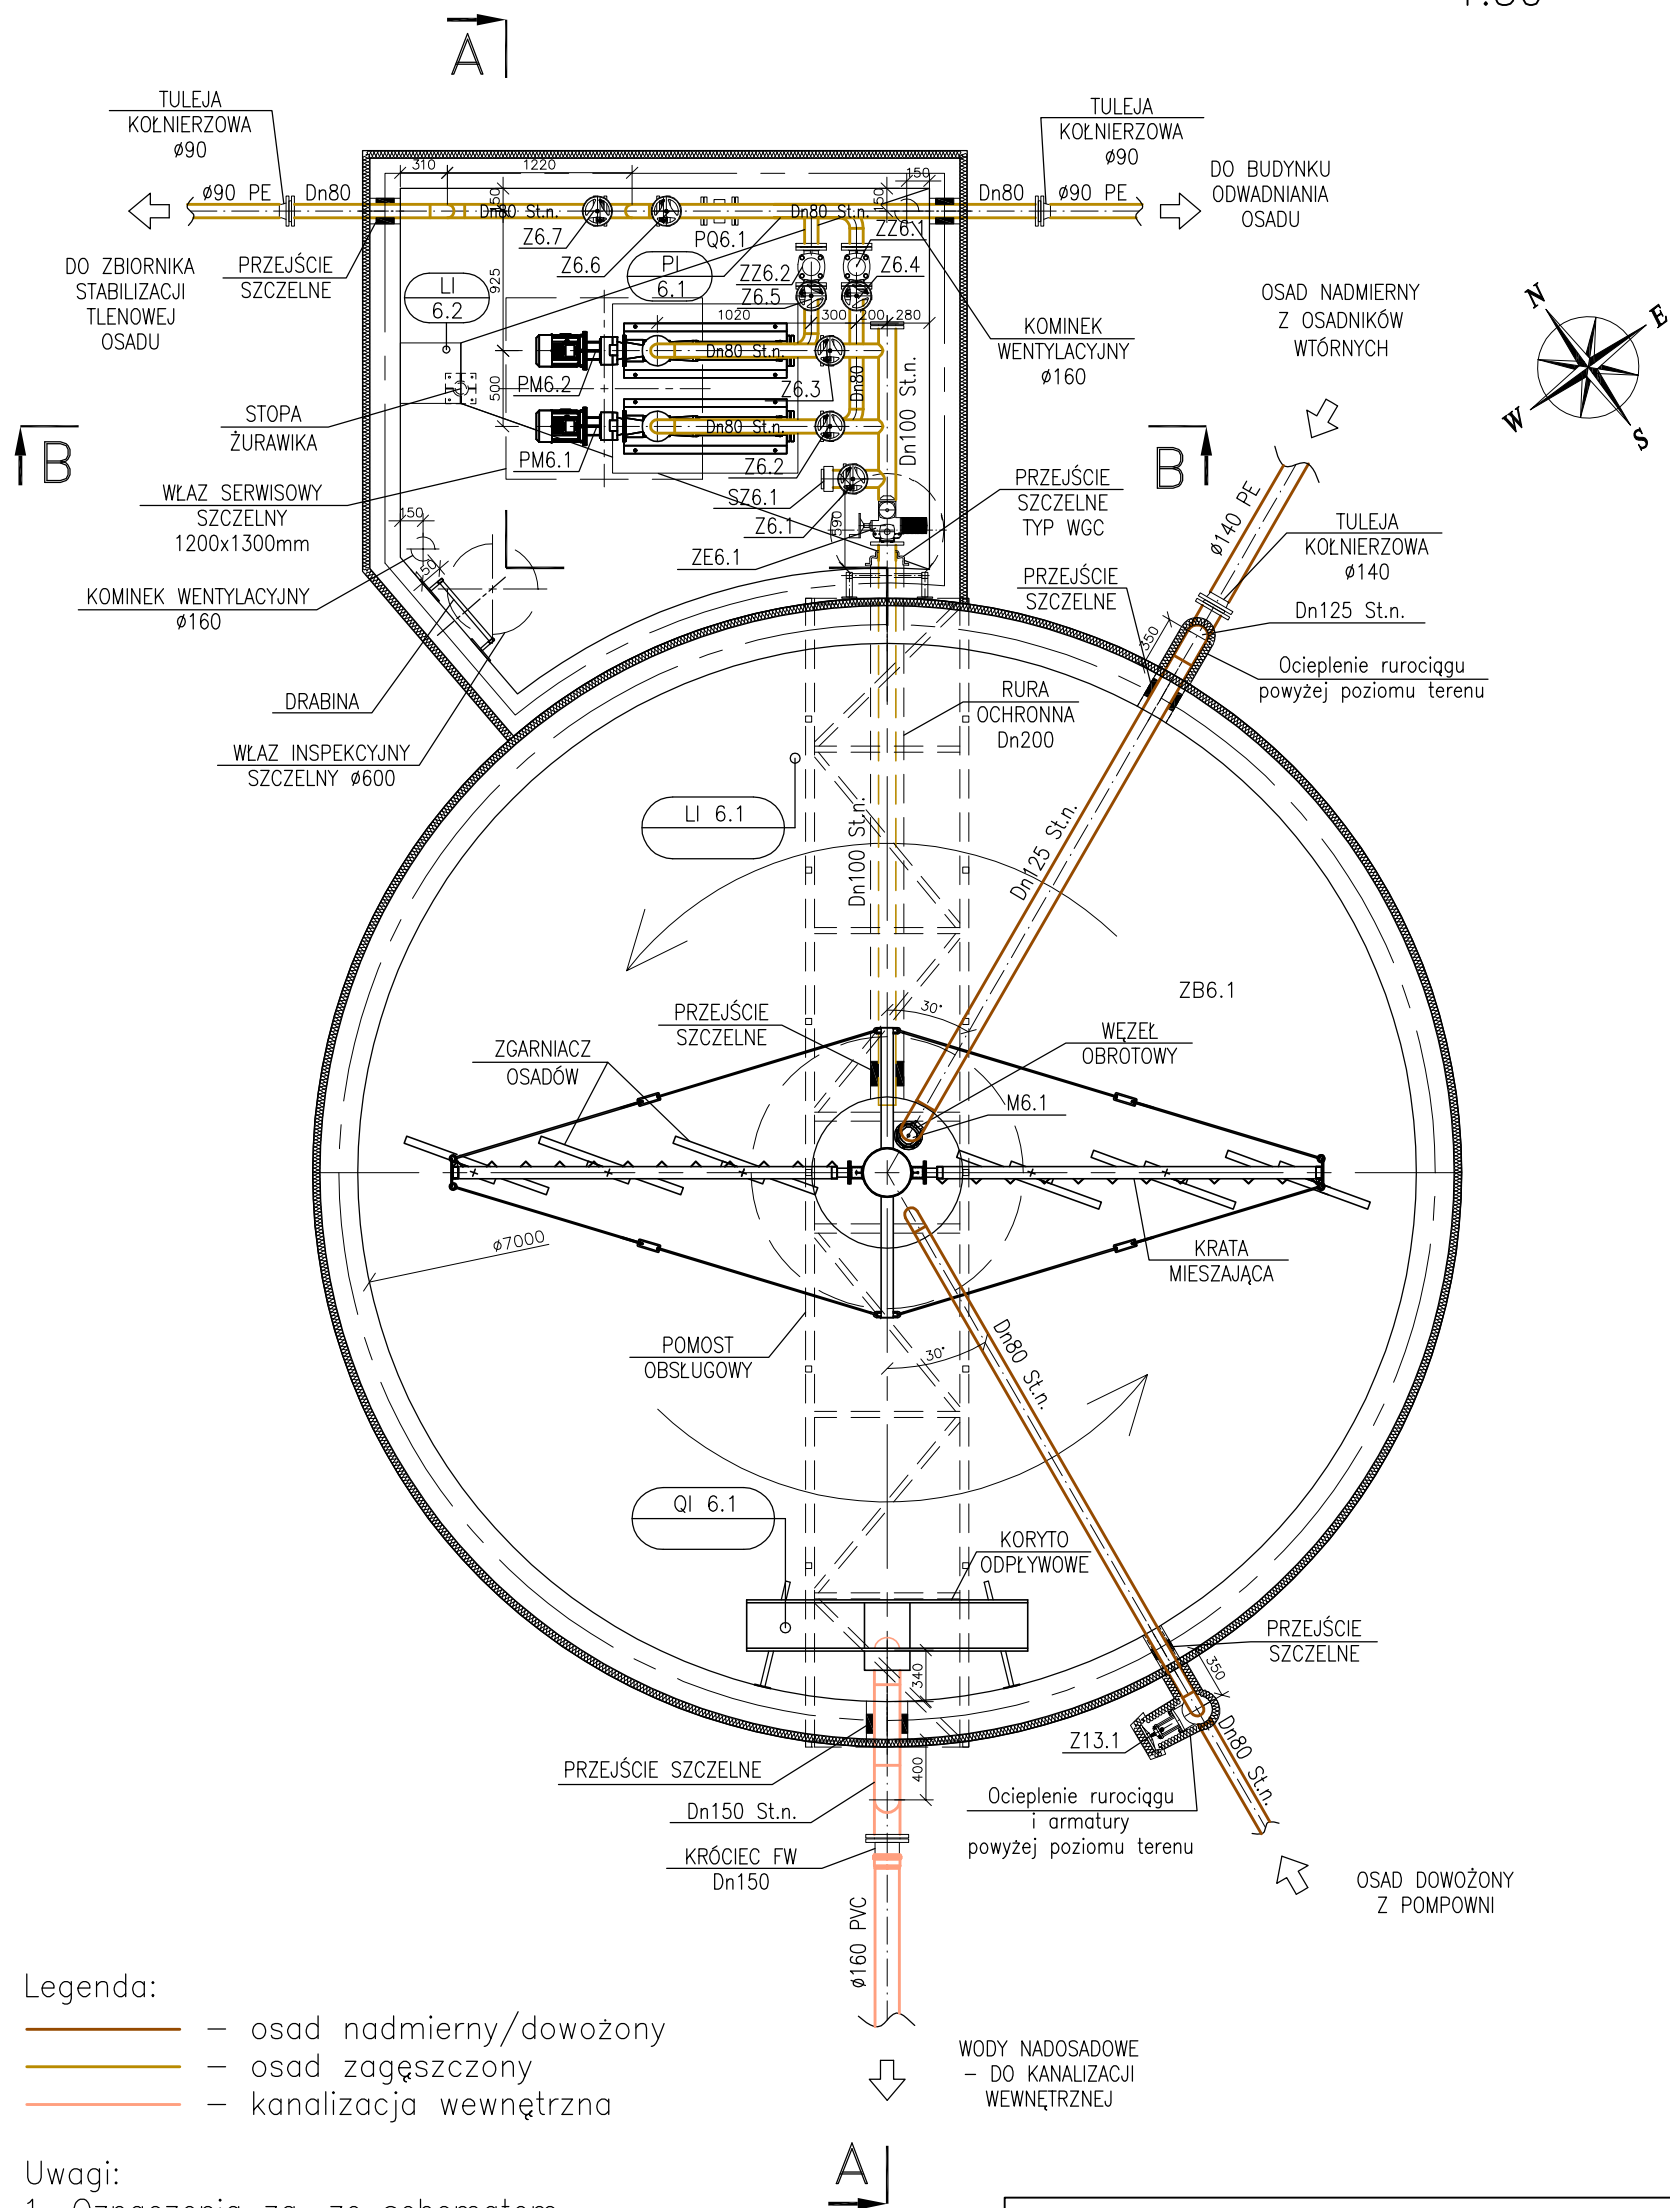

Legenda:

- osad nadmierny/dowożony
- osad zagęszczony
- kanalizacja wewnętrzna

Uwagi:

- Oznaczenia zg. ze schematem technologicznym i zestawieniem urządzeń i armatury
- Rurociągi i armaturę narażone na działanie niskich temperatur zewnętrznych należy obudować warstwą wełny mineralnej w płaszczu z blachy nierdzewnej
- Przejścia rurociągów przez ściany zbiornika należy wykonać jako szczelne z wykorzystaniem systemowych łańcuchów uszczelniających
- Rurociągi stalowe nierdzewne układane w ziemi należy zaizolować za pomocą taśmy PVC
- $\pm 0,00 = 655,80\text{m n.p.m.}$

N

B

M

Technologie

NBM Technologie

Mrocza i Wspólnicy spółka jawna

42-200 Częstochowa ul. Bór 143/157

tel/fax: 34 365-75-81

e-mail: biuro@nbmtechnologie.pl

ZADANIE:		PRZEBUDOWA I ROZBUDOWA OCZYSZCZALNI ŚCIEKÓW W MIEJSCOWOŚCI CZARNY DUNAJEC WRAZ Z INFRASTRUKTURĄ TOWARZYSZĄCĄ			
OBIEKT:		OCZYSZCZALNIA ŚCIEKÓW W MIEJSCOWOŚCI CZARNY DUNAJEC			
INWESTOR:		PODHAŁAŃSKIE PRZEDSIĘBIORSTWO KOMUNALNE SP. Z O.O. AL. TYSIĄCLECIA 35A, 34-400 NOWY TARG			
NR EWID. DZIAŁEK:		4119/5, 4119/8, 4030/41, 4031/7, 4031/10, 4030/2 OBREB 0003 CZARNY DUNAJEC			
NAZWA RYS.:		PROJ. ZBIORNIK ZAGĘSZCZANIA OSADU Z POMPOWNIĄ OSADU – RZUT – INSTALACJE TECHNOLOGICZNE			
PROJEKTOWAŁ:		NR UPRAWNIENI	SPECJALNOŚĆ	PODPIS	DATA
mgr inż. Tomasz Tarapacz		SLK/3144/PWOS/10	TECHNOLOGICZNO -SANITARNA		12.2015
OPRACOWAŁ:		NR UPRAWNIENI	SPECJALNOŚĆ	PODPIS	DATA
mgr inż. Izabela Ściubidło			TECHNOLOGICZNO -SANITARNA		12.2015
SPRAWDZIŁ:		NR UPRAWNIENI	SPECJALNOŚĆ	PODPIS	DATA
mgr inż. Teresa Syc-Wójcik		SLK/1030/PWOS/05	TECHNOLOGICZNO -SANITARNA		12.2015

STADIUM DOKUMENTACJI

PW

CZĘŚĆ TECHNOLOGICZNO
-SANITARNA

SKALA

1:50

T-19