


PROJ. ZBIORNIK ZAGĘSZCZANIA OSADU
Z POMPOWNIĄ OSADU
– PRZEKRÓJ A-A – INSTALACJE TECHNOLOGICZNE
1:50

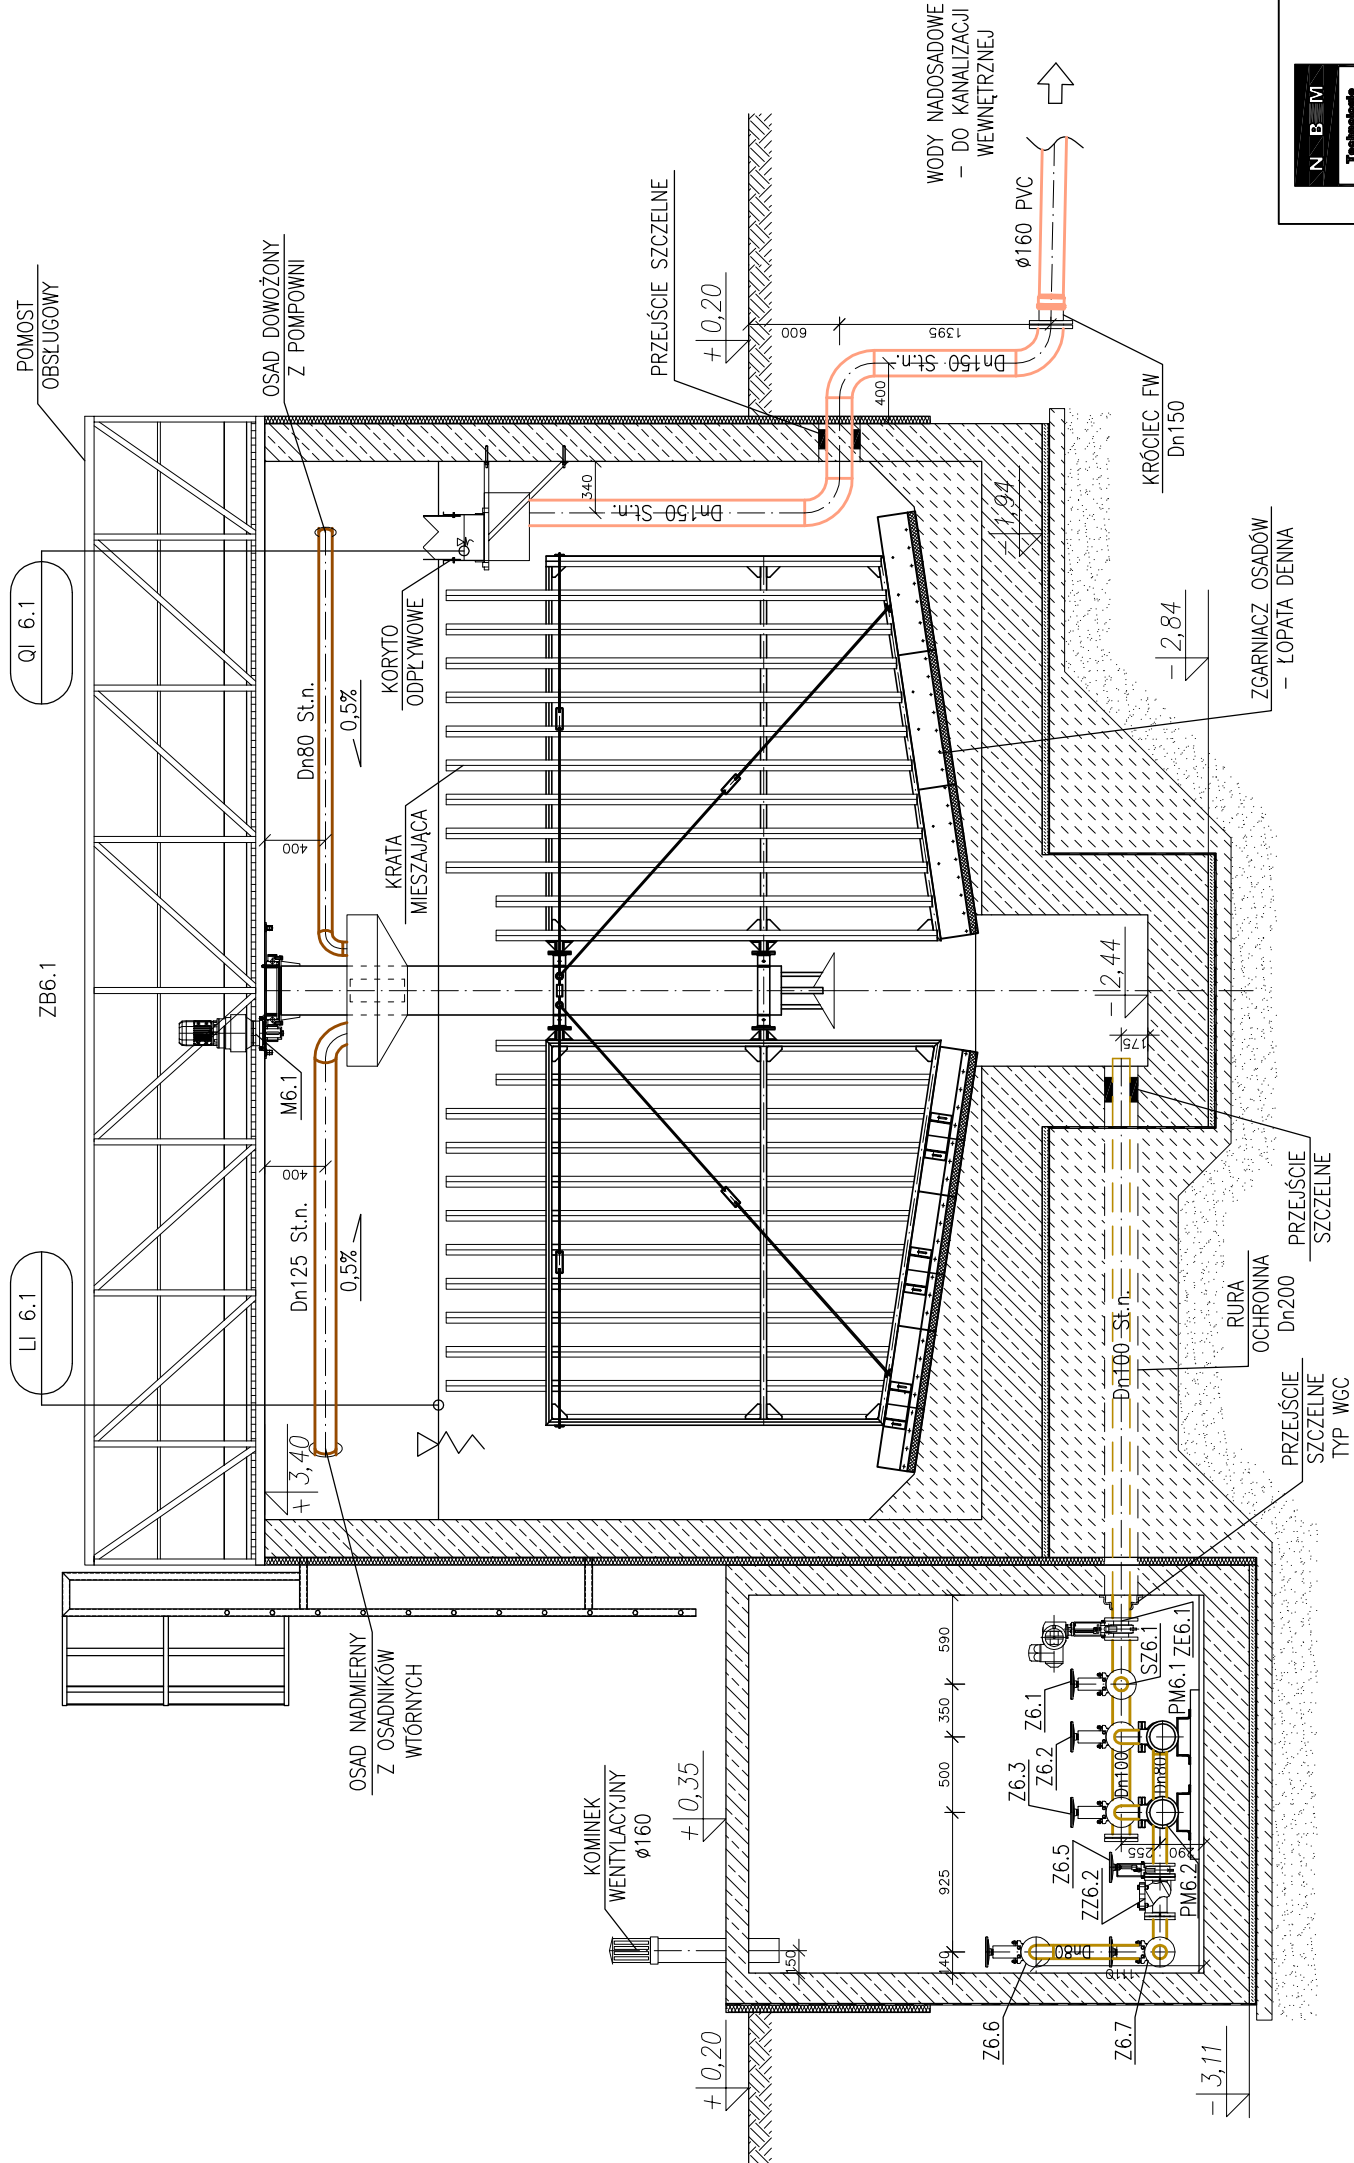

Uwagi:

- Oznaczenia zg. ze schematem technologicznym i zestawieniem urządzeń i armatury
- Rurociągi i armaturę narażone na działanie niskich temperatur zewnętrznych należy obudować warstwą wełny mineralnej w płaszczu z blachy nierdzewnej
- Przejścia rurociągów przez ściany zbiornika należy wykonać jako szczelne z wykorzystaniem systemowych tańców uszczelniających
- Rurociągi stalowe nierdzewne ukladane w ziemi należy zaizolować za pomocą taśmy PVC
- $\pm 0,00 = 655,80\text{m n.p.m.}$

Legenda:

- osad nadmierny/dowożony
- osad zagęszczony
- kanalizacja wewnętrzna

	NBM Technologie		NBM Technologie Mrocza i Wspólnicy spółka jawna 42-200 Częstochowa ul. Bór 143/157 tel/fax: 34 365-75-81 e-mail: biuro@nbmtechnologie.pl	
	ZADANIE:		PRZEBUDOWA I ROZBUDOWA OCZYSZCZALNI ŚCIEKÓW W MIEJSCOWOŚCI CZARNY DUNAJEC WRAZ Z INFRASTRUKTURĄ TOWARZYSZĄCĄ	
OBIEKT:		OCZYSZCZALNIA ŚCIEKÓW W MIEJSCOWOŚCI CZARNY DUNAJEC		STANOWI DOKUMENTACJĄ
INWESTOR:		PODHALANSKIE PRZEDSIĘBIORSTWO KOMUNALNE SP. Z O.O. AL. TYSIĄCLECIA 35A, 34-400 NOWY TARG		PW
NR EWID.		4119/5, 4119/8, 4030/41, 4031/7, 4031/10, 4030/2		CZĘŚĆ TECHNOLOGICZNO-SANITARNĄ
DZIAŁEK:		OBRĘB 0003 CZARNY DUNAJEC		SKALA
NAZWA RYS.:		PROJ. ZBIORNIK ZAGĘSZCZANIA OSADU Z POMPOWNIĄ OSADU – PRZEKRÓJ A-A – INSTALACJE TECHNOLOGICZNE		1:50
PROJEKTOWAŁ: mgr inż. Tomasz Tarapocz	NR UPRAWNIENI	SPECJALIZACJA	PODPS	DATA
	SLK/3144/PWOS/10	TECHNOLOGICZNO – SANITARNIA		12.2015
	OPRACOWAŁ:	SPECJALIZACJA	PODPS	DATA
	mgr inż. Izabela Ściubidło	TECHNOLOGICZNO – SANITARNIA		12.2015
SPRAWDZIŁ: mgr inż. Teresa Syc-Wójcik	NR UPRAWNIENI	SPECJALIZACJA	PODPS	DATA
	SLK/1030/PWOS/05	TECHNOLOGICZNO – SANITARNIA		12.2015
T-20				