

ISTN. ZBIORNIK STABILIZACJI TIENOWEJ OSADU

– PRZEKRÓJ A–A

– INSTALACJE TECHNOLOGICZNE

1:50


Legenda:

– wody nadosadowe/kanalizacja wewnętrzna

– osad nadmierny

Uwagi:

- Oznaczenia zg. ze schematem technologicznym i zestawieniem urządzeń i armatury
- Rurociągi i armaturę narażone na działanie niskich temperatur zewnętrznych należy obudować warstwą wełny mineralnej w płaszczu z blachy nierdzewnej
- Rusztzy napowietrzające pokazano schematycznie, dokładne rozmieszczenie i ilości dyfuzorów winny zostać określone przez dostawcę systemu napowietrzania
- Rozmieszczenie dyfuzorów napowietrzających względem mieszadła winno umożliwiać prawidłową jednoczesną pracę mieszadła i rusztu
- Montaż i instalację urządzeń technologicznych należy wykonać zgodnie z wytycznymi producenta
- Rusztzy napowietrzające winny zostać zamontowane w sposób wykluczający kolizję z pracującym dekanterem
- Przejścia rurociągów przez ściany zbiornika należy wykonać jako szczelne z wykorzystaniem systemowych łańcuchów uszczelniających
- Rurociągi stalowe nierdzewne układane w ziemi należy zaizolować za pomocą taśmy PVC
- ±0,00=655,80m n.p.m.

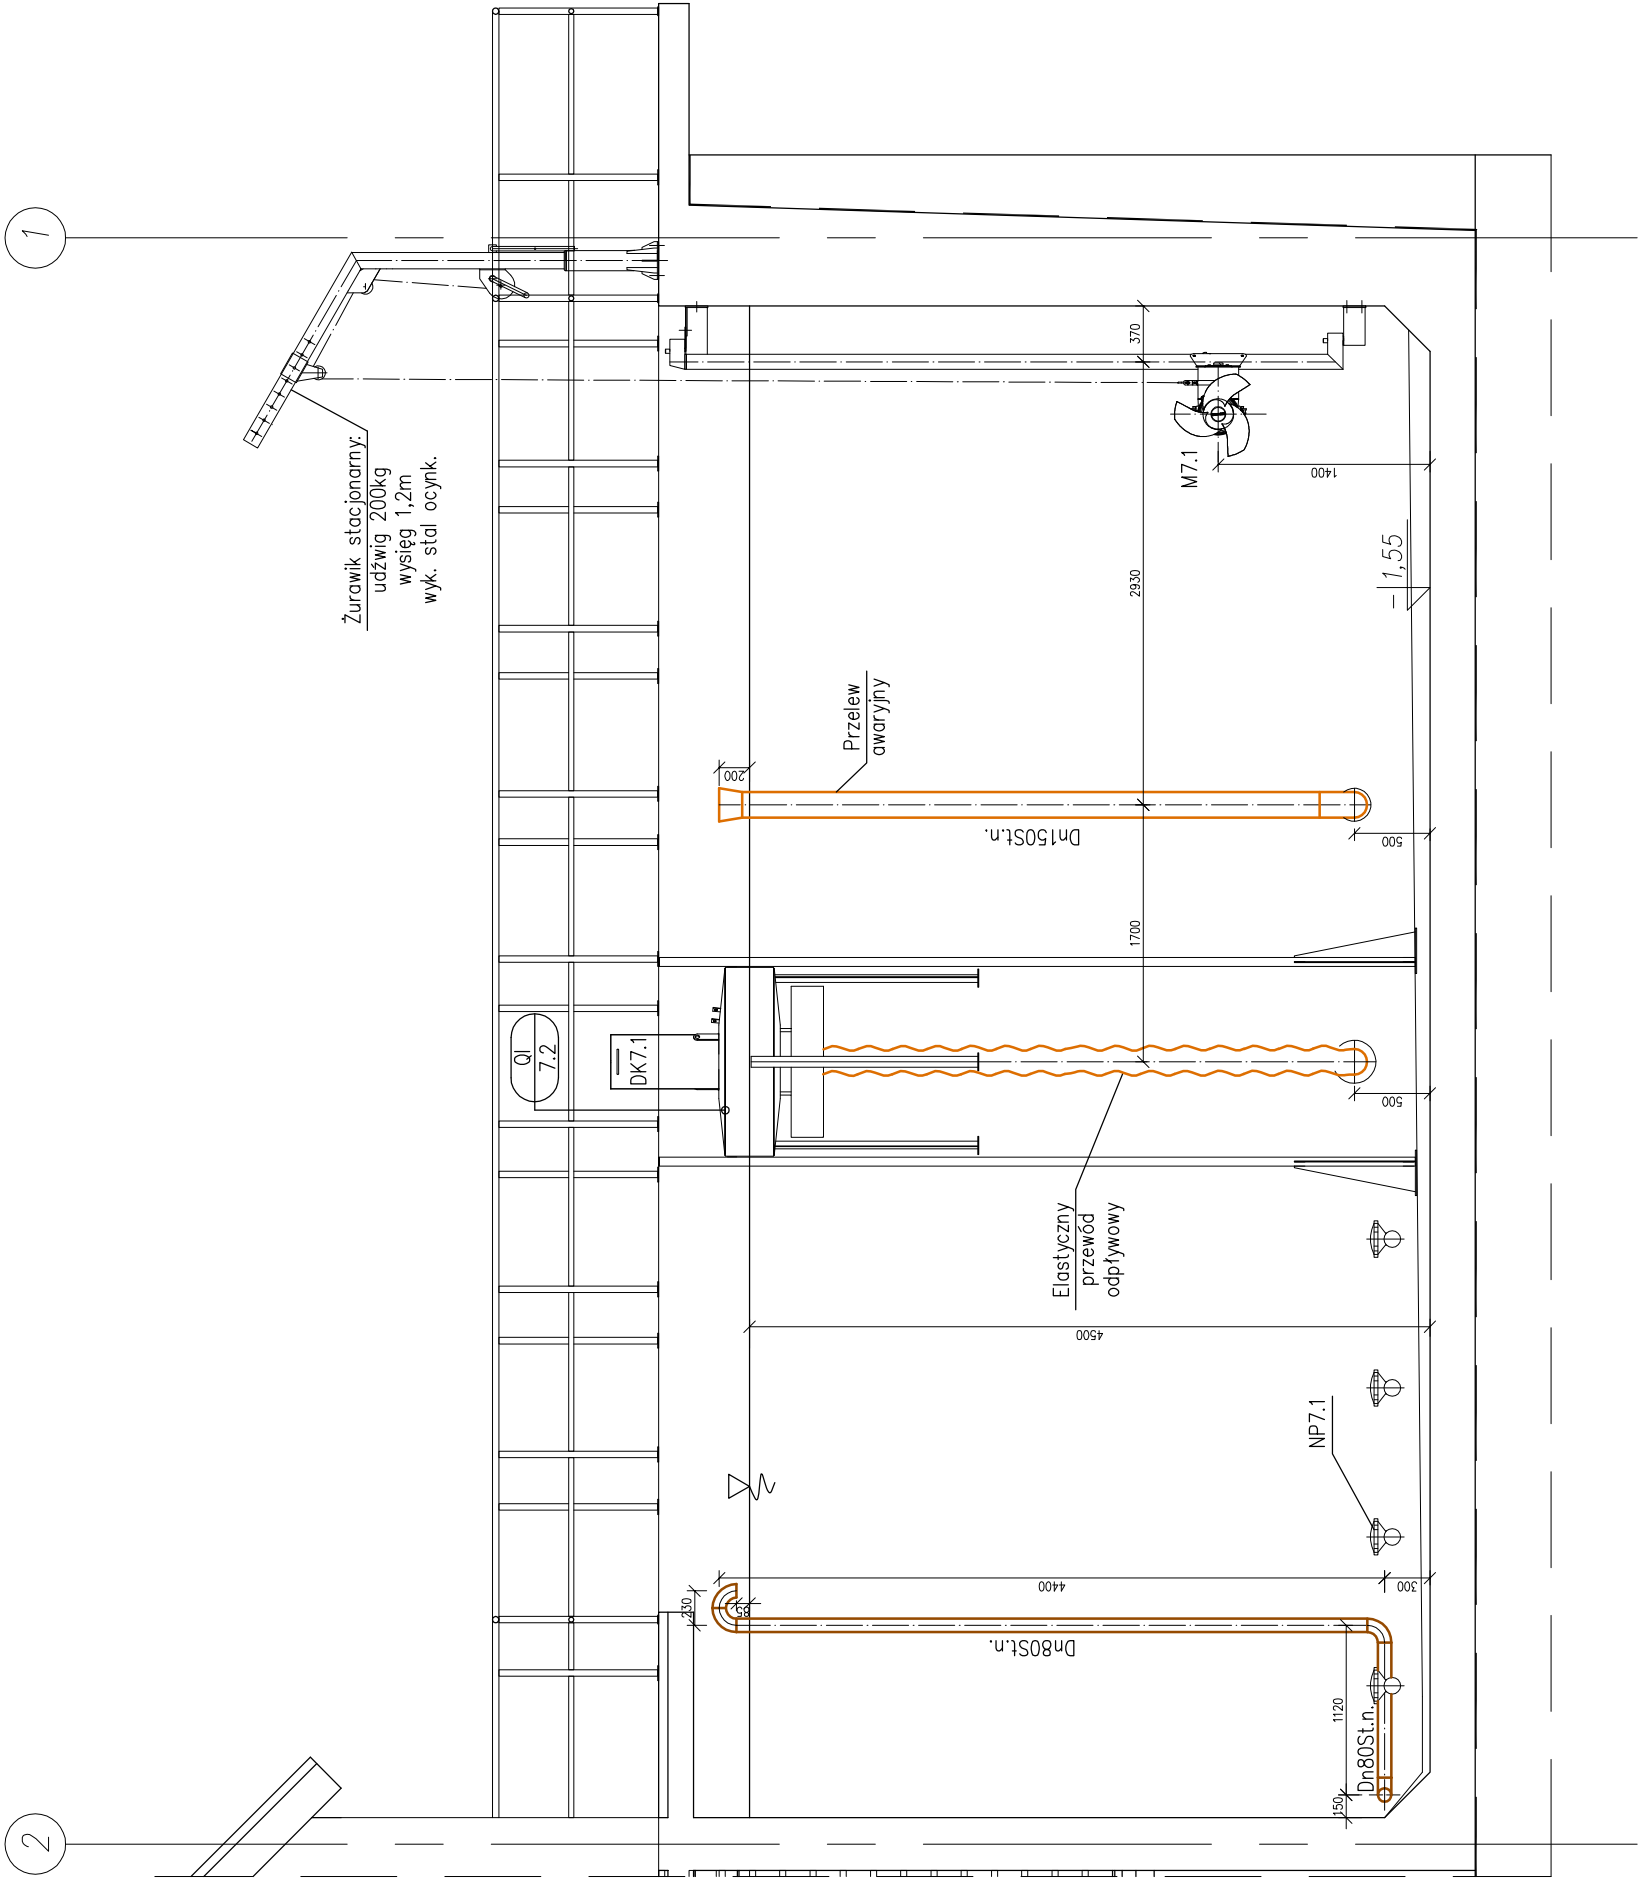

	<b>NBM Technologies</b>		NBM Technologies Mrocza i Wspólnicy spółka jawna 42-200 Częstochowa ul. Bór 143/157 tel/fax: 34 365-75-81 e-mail: biuro@nbmtechnologie.pl	
	PRZEBUDOWA I ROZBUDOWA OCZYSZCZALNI ŚCIEKÓW W MIEJSCOWOŚCI CZARNY DUNAJEC WRAZ Z INFRASTRUKTURĄ TOWARZYSZĄCĄ		PW	
OBIĘKT:		OCZYSZCZALNIA ŚCIEKÓW W MIEJSCOWOŚCI CZARNY DUNAJEC		część technologiczna – SANITARIA
INWESTOR:		PODHALAŃSKIE PRZEDSIĘBIORSTWO KOMUNALNE SP. Z O.O. AL. TYSIĄCLECIA 35A, 34-400 NOWY TARG		SCALA
NR EWID.		4119/5, 4119/8, 4030/41, 4031/7, 4031/10, 4030/2		1:50
DZIAŁEK:		OBREB 0003 CZARNY DUNAJEC		
NAZWA RYS.:		ISTN. ZBIORNIK STABILIZACJI TIENOWEJ OSADU – PRZEKRÓJ A-A – INSTALACJE TECHNOLOGICZNE		
PROJEKTOWAŁ	NR UPRAWNIENI	SPECJALIZACJA	PODPIS	DATA
mgr inż. Tomasz Taropacz	SLK/3144/PWOS/10	TECHNOLOGICZNO – SANITARIA		12.2015
OPRACOWAŁ	NR UPRAWNIENI	SPECJALIZACJA	PODPIS	DATA
mgr inż. Izabela Ściubidło		TECHNOLOGICZNO – SANITARIA		12.2015
SPRAWDZIŁ	NR UPRAWNIENI	SPECJALIZACJA	PODPIS	DATA
mgr inż. Teresa Syc-Wójcik	SLK/1030/PWOS/05	TECHNOLOGICZNO – SANITARIA		12.2015
T-23				