


PROJ. BUDYNEK ODWADNIANIA OSADÓW
– PRZEKRÓJ B-B – INSTALACJA TECHNOLOGICZNE
1:50

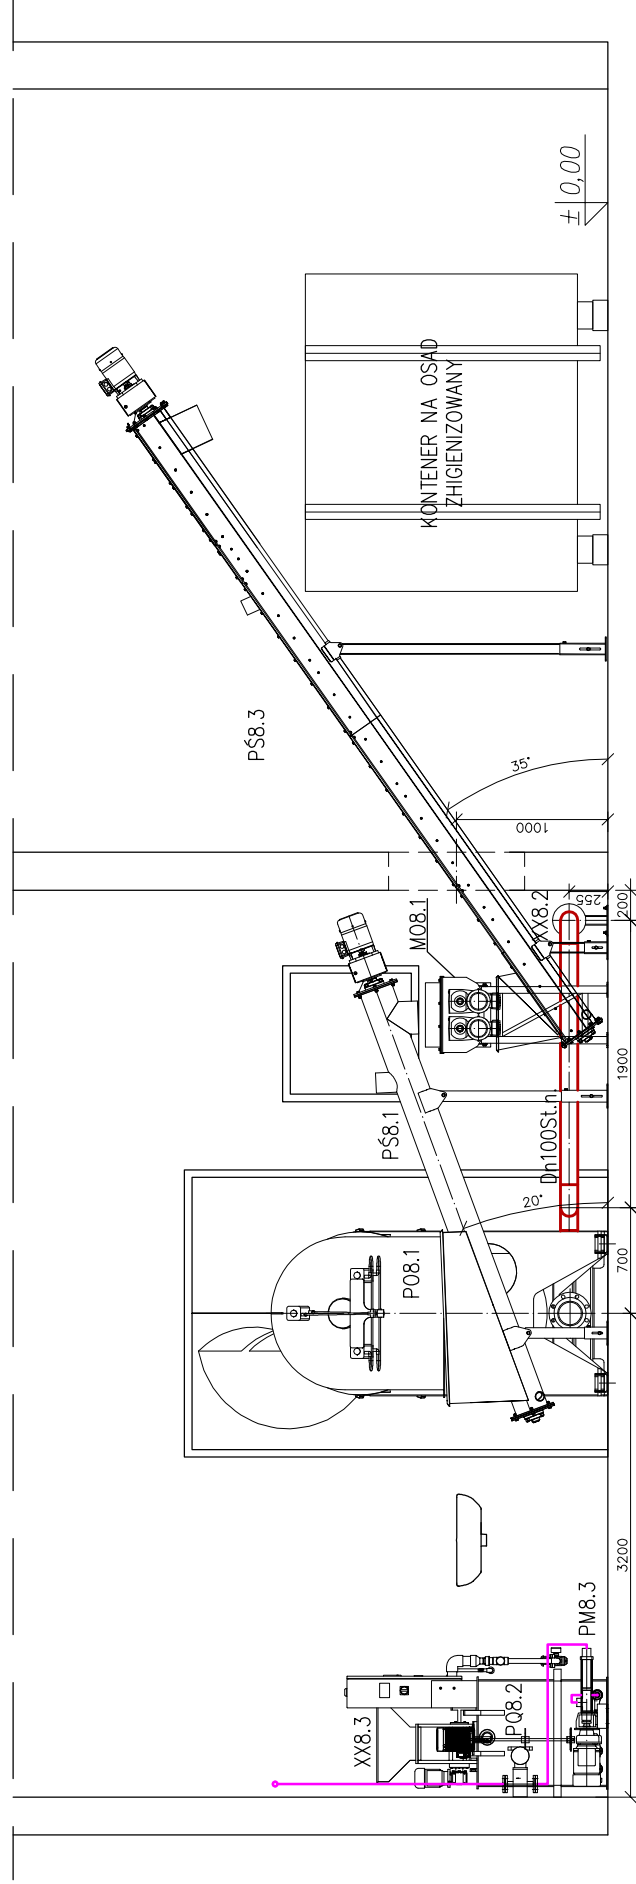


Legenda:

- osad
- polielektrolit

Uwagi:

1. Oznaczenia zg. ze schematem technologicznym i zestawieniem urządzeń i armatury
2. Rurociągi i armaturę narażone na działanie niskich temperatur zewnętrznych należy obudować warstwą wełny mineralnej w płaszczu z blachy nierdzewnej
3. Montaż i instalację urządzeń technologicznych należy wykonać zgodnie z wytycznymi producenta
4. Rurociągi stalowe nierdzewne układane w ziemi należy zaizolować za pomocą taśmy PVC
5. $\pm 0,00=655,80\text{m n.p.m.}$

		NBM Technologia Mroczo i Wspólnicy spółka jawna 42-200 Częstochowa ul. Bór 143/157 tel/fax: 34 365-75-81 e-mail: biuro@nbmtechnologie.pl		STRONA DOKUMENTACJI PW CZĘŚĆ TECHNOLOGICZNO -SANTARIA SKALA 1:50	T-27
ZADANIE: PRZEBUDOWA I ROZBUDOWA OCZYSZCZALNI ŚCIEKÓW W MIEJSCOWOŚCI CZARNY DUNAJEĆ WRAZ Z INFRASTRUKTURĄ TOWARZYSZĄCĄ					
OBIEKT: OCZYSZCZALNIA ŚCIEKÓW W MIEJSCOWOŚCI CZARNY DUNAJEĆ					
INWESTOR: PODHAŁAŃSKIE PRZEDSIĘBIORSTWO KOMUNALNE SP. Z O.O. AL. TYSIĄCLECIA 35A, 34-400 NOWY TARG					
NR EWID. 4119/5, 4119/8, 4030/41, 4031/7, 4031/10, 4030/2 DZIAŁEK: OBRĘB 0003 CZARNY DUNAJEĆ					
NAZWA RYS.: PROJ. BUDYNEK ODWADNIANIA OSADÓW - PRZEKRÓJ B-B - INSTALACJE TECHNOLOGICZNE					
PROJEKTOWAŁ:		NR UPRAWNIENI	SPECJALNOŚĆ	PODPIS	DATA
mgr inż. Tomasz Tarapacz		SLK/3144/PW05/10	TECHNOLOGICZNO -SANTARIA		12.2015
OPRACOWAŁ:		NR UPRAWNIENI	SPECJALNOŚĆ	PODPIS	DATA
mgr inż. Izabela Ścibido			TECHNOLOGICZNO -SANTARIA		12.2015
SPRAWDZIŁ:		NR UPRAWNIENI	SPECJALNOŚĆ	PODPIS	DATA
mgr inż. Teresa Syc-Wójcik		SLK/1030/PW05/05	TECHNOLOGICZNO -SANTARIA		12.2015