


ISTN. POMPOWNI ŚCIEKÓW SUROWYCH
– RZUT PODZIEMIA – INSTALACJE TECHNOLOGICZNE
1:50

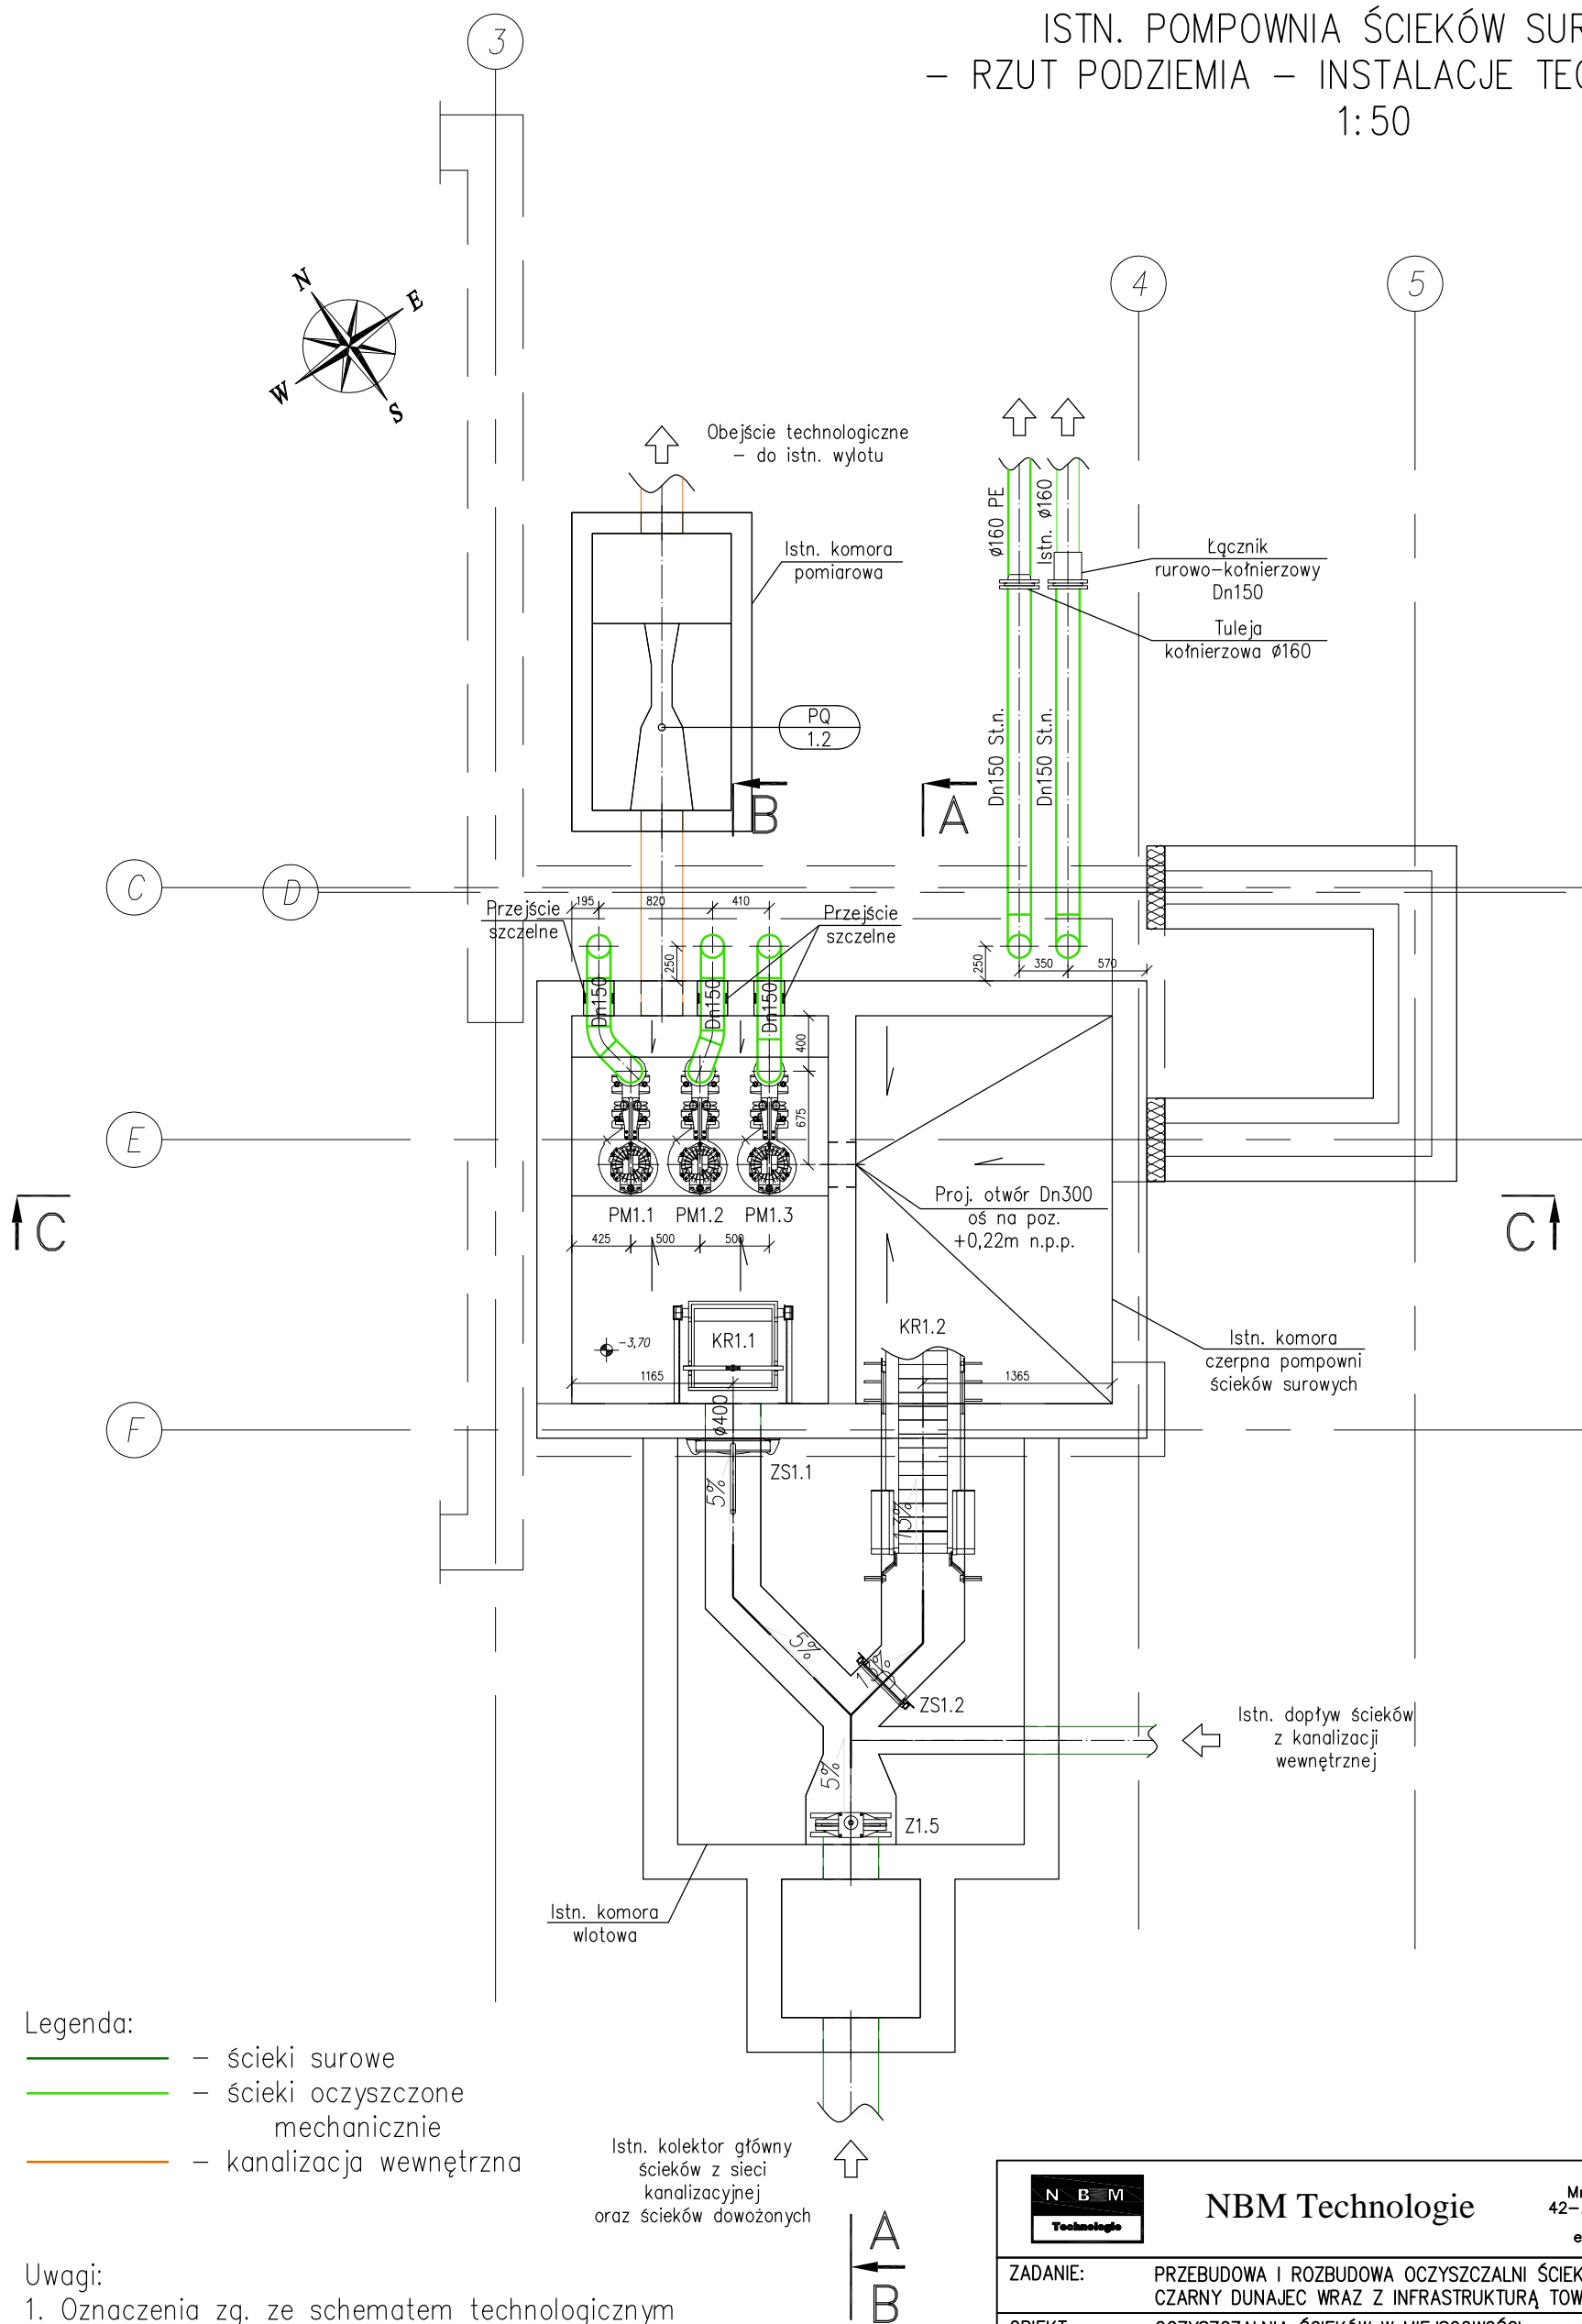

- Legenda:
- ścieki surowe
 - ścieki oczyszczone mechanicznie
 - kanalizacja wewnętrzna

- Uwagi:
- Oznaczenia zg. ze schematem technologicznym i zestawieniem urządzeń i armatury
 - Montaż i instalację urządzeń technologicznych należy wykonać zgodnie z wytycznymi producenta
 - Przejścia rurociągów przez ściany zbiornika należy wykonać jako szczelne z wykorzystaniem systemowych łańcuchów uszczelniających
 - Rurociągi stalowe nierdzewne układane w ziemi należy zaizolować za pomocą taśmy PVC
 - $\pm 0,00 = 655,80\text{m n.p.m.}$

N B M Technologie		NBM Technologie Mrocza i Wspólnicy spółka jawna 42-200 Częstochowa ul. Bór 143/157 tel/fax: 34 365-75-81 e-mail: biuro@nbmtechnologie.pl		
ZADANIE:		PRZEBUDOWA I ROZBUDOWA OCZYSZCZALNI ŚCIEKÓW W MIEJSCOWOŚCI CZARNY DUNAJEC WRAZ Z INFRASTRUKTURĄ TOWARZYSZĄCĄ		
OBIEKT:		OCZYSZCZALNIA ŚCIEKÓW W MIEJSCOWOŚCI CZARNY DUNAJEC		
INWESTOR:		PODHALAŃSKIE PRZEDSIĘBIORSTWO KOMUNALNE SP. Z O.O. AL. TYSIĄCLECIA 35A, 34-400 NOWY TARG		
NR EWID. DZIAŁEK:		4119/5, 4119/8, 4030/41, 4031/7, 4031/10, 4030/2 OBREB 0003 CZARNY DUNAJEC		
NAZWA RYS.:		ISTN. POMPOWNI ŚCIEKÓW SUROWYCH – RZUT PODZIEMIA – INSTALACJE TECHNOLOGICZNE		
PROJEKTOWAŁ:	NR UPRAWNIENI	SPECJALNOŚĆ	PODPIS	DATA
mgr inż. Tomasz Tarapacz	SLK/3144/PWOS/10	TECHNOLOGICZNO – SANITARNA		12.2015
OPRACOWAŁ:	NR UPRAWNIENI	SPECJALNOŚĆ	PODPIS	DATA
mgr inż. Izabela Ściubidło		TECHNOLOGICZNO – SANITARNA		12.2015
SPRAWDZIŁ:	NR UPRAWNIENI	SPECJALNOŚĆ	PODPIS	DATA
mgr inż. Teresa Syc-Wójcik	SLK/1030/PWOS/05	TECHNOLOGICZNO – SANITARNA		12.2015
				NR RYSUNKU
				PW
				CZĘŚĆ TECHNOLOGICZNO – SANITARNA
				SKALA
				1:50
				T-4