



ISTN. POMPOWIA ŚCIEKÓW SUROWYCH
– PRZĘKROJE C–C I D–D – INSTALACJE
TECHNOLOGICZNE
1:50

PRZĘKROJ C–C
1:50

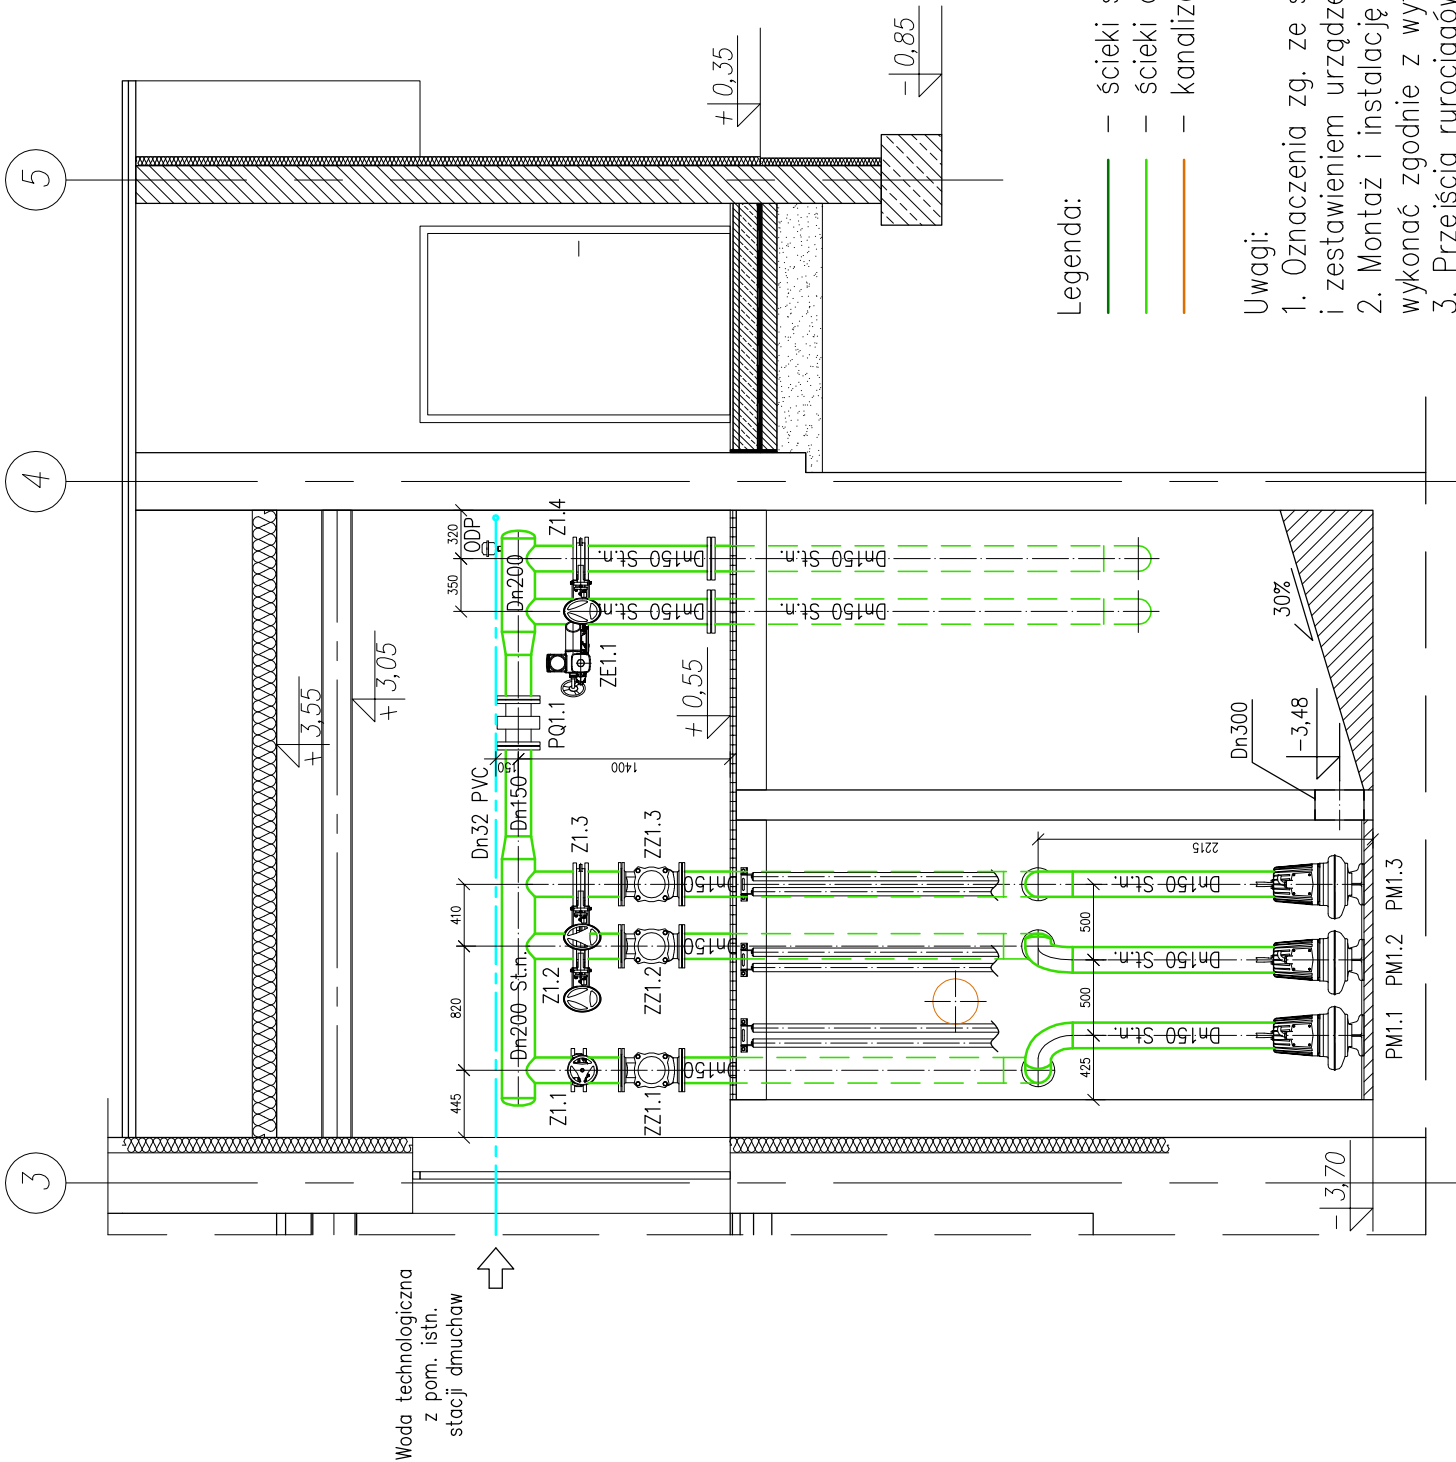

PRZĘKROJ D–D
1:50

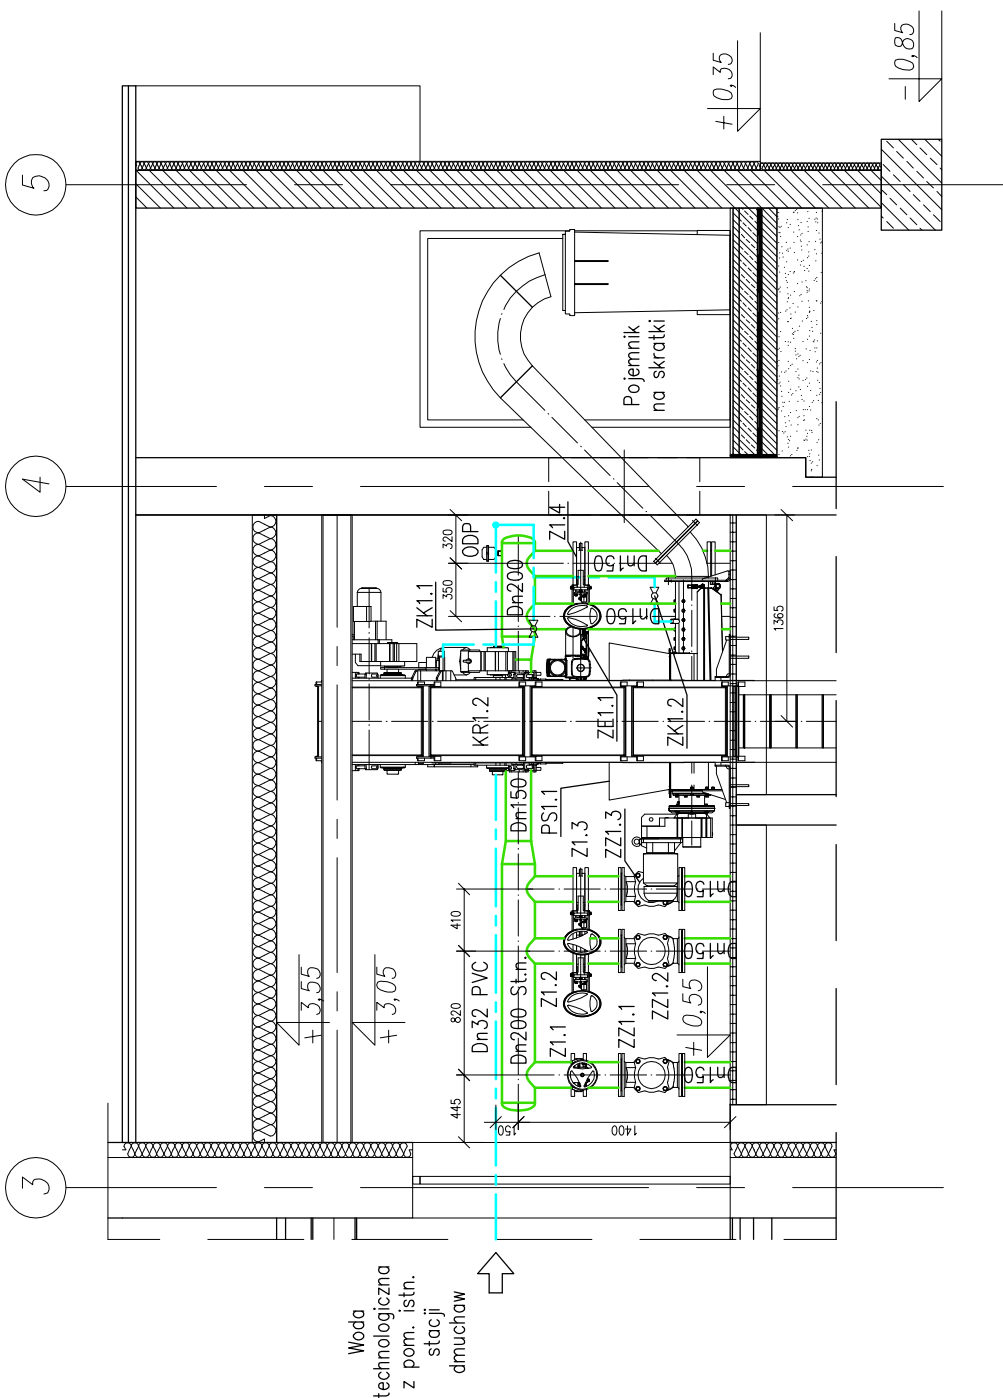

Legenda:

- ścieki surowe
- ścieki oczyszczone mechanicznie
- kanalizacja wewnętrzna

Uwagi:

- Oznaczenia zg. ze schematem technologicznym i zestawieniem urządzeń i armatury
- Montaż i instalację urządzeń technologicznych należy wykonać zgodnie z wytycznymi producenta
- Przejścia rurociągów przez ściany zbiornika należy wykonać jako szczelne z wykorzystaniem systemowych łańcuchów uszczelniających
- Rurociągi stalowe nierdzewne układane w ziemi należy zaizolować za pomocą taśmy PVC
- ±0,00=655,80m n.p.m.

<div><div>N B M</div><div>Technologie</div></div>	NBM Technologie Mrocza i Wspólnicy spółka jawna 42-200 Częstochowa ul. Bór 143/157 tel/fax: 34 365-75-81 e-mail: biuro@nbmtechnologie.pl		STANOWISKO DOKUMENTACJI	
	ZADANIE:	PRZEBUDOWA I ROZBUDOWA OCZYSZCZALNI ŚCIEKÓW W MIEJSCOWOŚCI CZARNY DUNAEC WRAZ Z INFRASTRUKTURĄ TOWARZYSZĄCĄ	PW	
	OBIEKT:	OCZYSZCZALNIA ŚCIEKÓW W MIEJSCOWOŚCI CZARNY DUNAEC	CZĘŚĆ TECHNOLOGICZNO-SANITARNĄ	
	INWESTOR:	PODHALAŃSKIE PRZEDSIĘBIORSTWO KOMUNALNE SP. Z O.O. AL. TYSIĄCLECIA 35A, 34-400 NOWY TARG	SKALA	
NR EWID.		4119/5, 4119/8, 4030/41, 4031/7, 4031/10, 4030/2	1:50	
DZIAŁEK:		OBREB 0003 CZARNY DUNAEC		
NAZWA RYS.:		ISTN. POMPOWIA ŚCIEKÓW SUROWYCH – PRZĘKROJE C–C I D–D – INSTALACJE TECHNOLOGICZNE		
PROJEKTOWAŁ	NR UPRAWNIENI	SPECJALNOŚĆ	DATA	NR RYSUNKU
mgr inż. Tomasz Taropacz	SLK/3144/PWOS/10	TECHNOLOGICZNO – SANITARNIA	12.2015	
OPRACOWAŁ	NR UPRAWNIENI	SPECJALNOŚĆ	DATA	
mgr inż. Izabela Ściubidło		TECHNOLOGICZNO – SANITARNIA	12.2015	
SPRAWDZIŁ	NR UPRAWNIENI	SPECJALNOŚĆ	DATA	
mgr inż. Teresa Syc-Wójcik	SLK/1030/PWOS/05	TECHNOLOGICZNO – SANITARNIA	12.2015	

T-7