SCHEMAT TECHNOLOGICZNY OCZYSZCZALNI ŚCIEKÓW W MIEJSCOWOŚCI CZARNY DUNAJEC

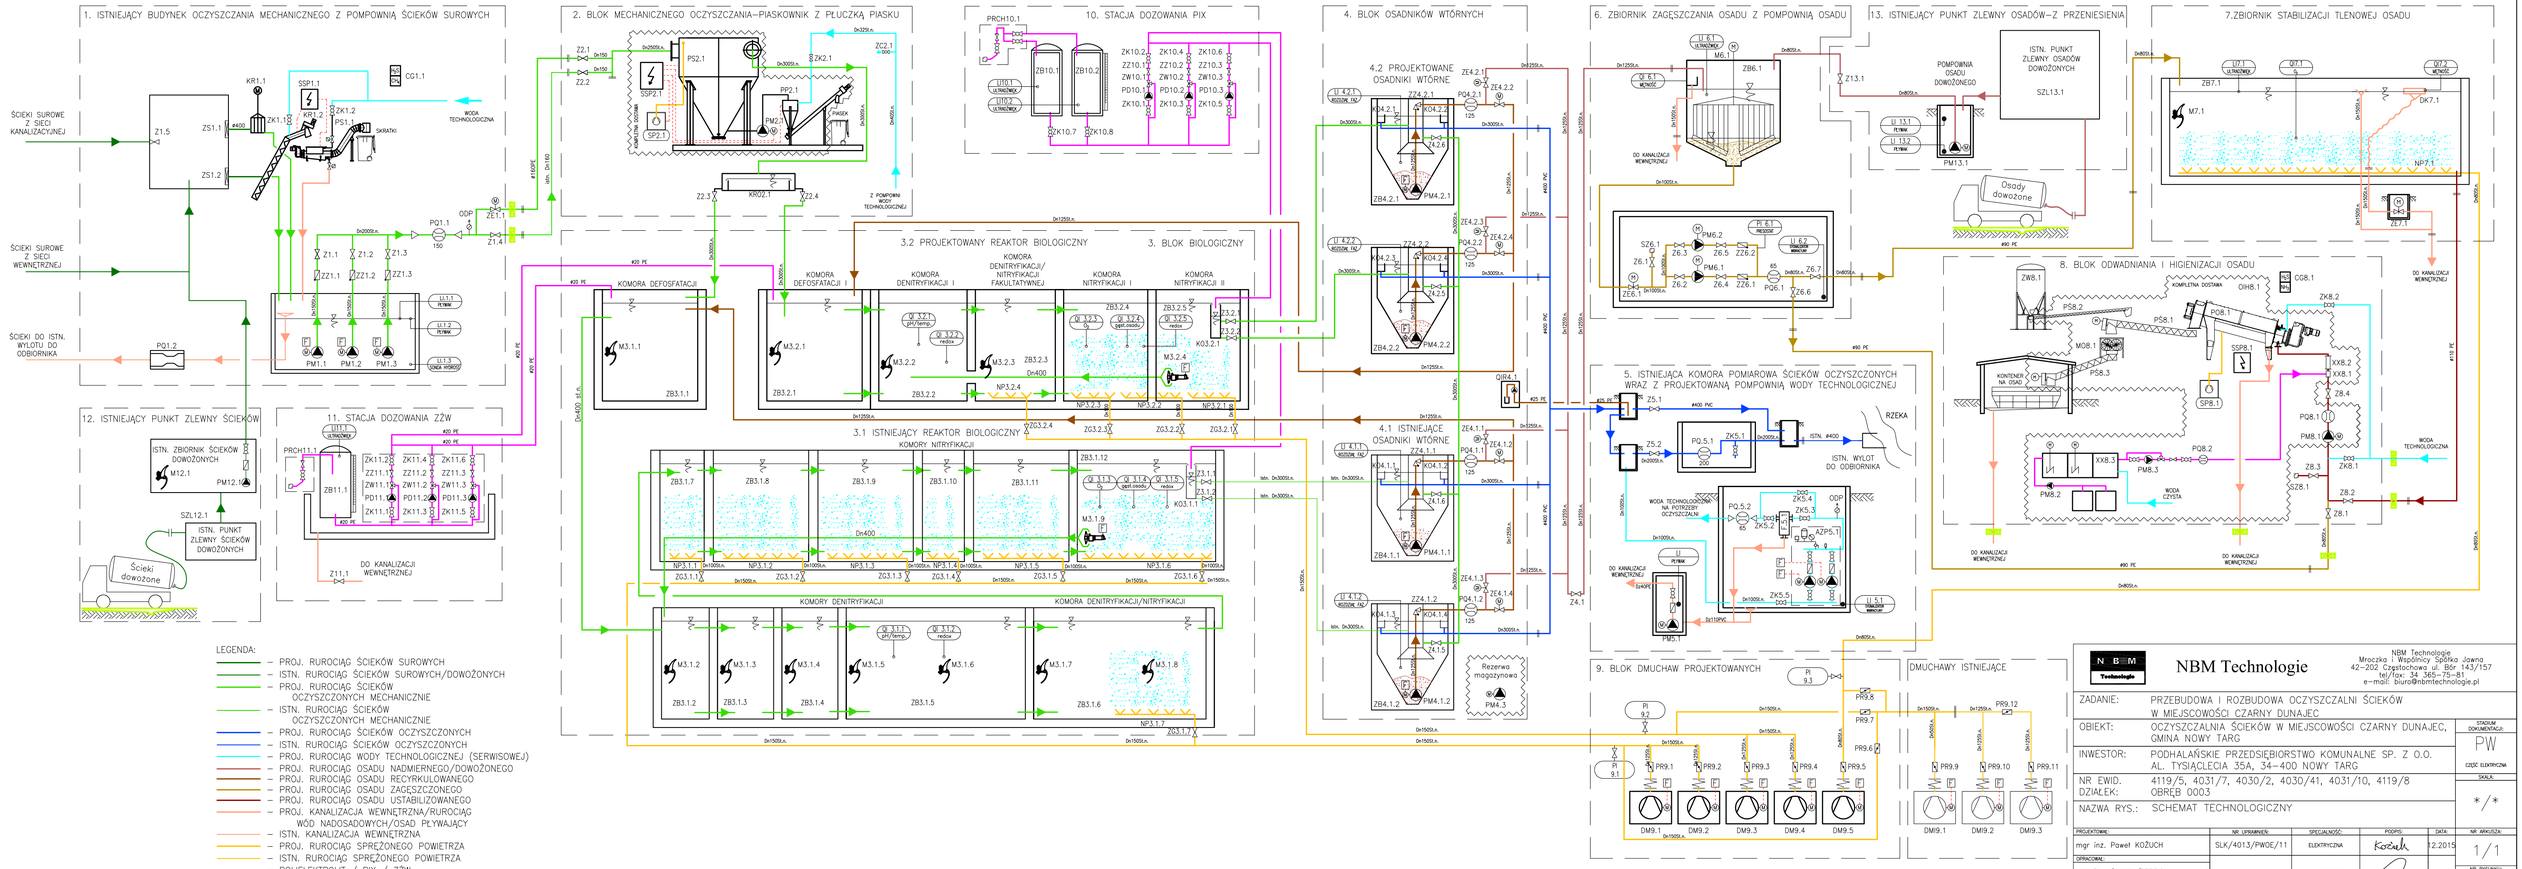

LEGENDA:

- PROJ. RUROCIĄG ŚCIEKÓW SUROWYCH
- ISTN. RUROCIĄG ŚCIEKÓW SUROWYCH/DOWOŻONYCH
- PROJ. RUROCIĄG ŚCIEKÓW OCZYSZCZONYCH MECHANICZNIE
- ISTN. RUROCIĄG ŚCIEKÓW OCZYSZCZONYCH MECHANICZNIE
- PROJ. RUROCIĄG ŚCIEKÓW OCZYSZCZONYCH
- ISTN. RUROCIĄG ŚCIEKÓW OCZYSZCZONYCH
- PROJ. RUROCIĄG WODY TECHNOLOGICZNEJ (SERWISOWEJ)
- PROJ. RUROCIĄG OSADU NADMIERNEGO/DOWOŻONEGO
- PROJ. RUROCIĄG OSADU RECYRKULOWANEGO
- PROJ. RUROCIĄG OSADU ZAGĘSZCZONEGO
- PROJ. RUROCIĄG OSADU USTABILIZOWANEGO
- PROJ. KANALIZACJA WEWNĘTRZNA/RUROCIĄG WÓD NADOSADOWYCH/OSAD PŁYWAJĄCY
- ISTN. KANALIZACJA WEWNĘTRZNA
- PROJ. RUROCIĄG SPRĘŻONEGO POWIETRZA
- ISTN. RUROCIĄG SPRĘŻONEGO POWIETRZA
- POLIELEKTROLIT / PIX / ZZW

NBM Technologie	NBM Technologie Mroczka i Wspólnicy Spółka Jawna 42–202 Częstochowa ul. Bór 143/157 tel/fax: 34 365–75–81 e–mail: biuro@nbmtechnologie.pl				
ZADANIE:	PRZEBUDOWA I ROZBUDOWA OCZYSZCZALNI ŚCIEKÓW W MIEJSCOWOŚCI CZARNY DUNAJEC				
OBIEKT:	OCZYSZCZALNIA ŚCIEKÓW W MIEJSCOWOŚCI CZARNY DUNAJEC, GMINA NOWY TARG			STADIUM DOKUMENTACJI:	PW
INWESTOR:	PODHALAŃSKIE PRZEDSIĘBIORSTWO KOMUNALNE SP. Z O.O. AL. TYSIĄCLECIA 35A, 34–400 NOWY TARG				CZĘŚĆ ELEKTRYCZNA
NR EWID. DZIAŁEK:	4119/5, 4031/7, 4030/2, 4030/41, 4031/10, 4119/8 OBRĘB 0003			SKALA:	*/*
NAZWA RYS.:	SCHEMAT TECHNOLOGICZNY				
PROJEKTOWAŁ:		NR UPRAWNIEŃ	SPECJALNOŚĆ	PODPIS	DATA
	mgr inż. Paweł KOŻUCH	SLK/4013/PWOE/11	ELEKTRYCZNA		12.2015
OPRACOWAŁ:	mgr inż. Cezary SYKUŁA	–	ELEKTRYCZNA		12.2015
SPRAWDZIŁ:	mgr inż. Paweł BLADY	SLK/0366/PWOE/04	ELEKTRYCZNA		12.2015
NR ARKUSZA:	1/1				
NR RYSUNKU:	E–02				