



WIDOK ELEWACJI

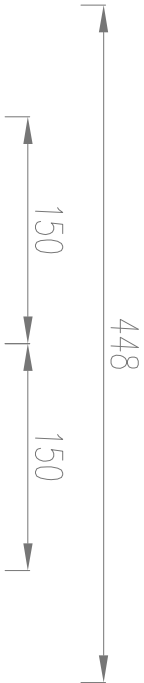

WIDOK WNETRZA

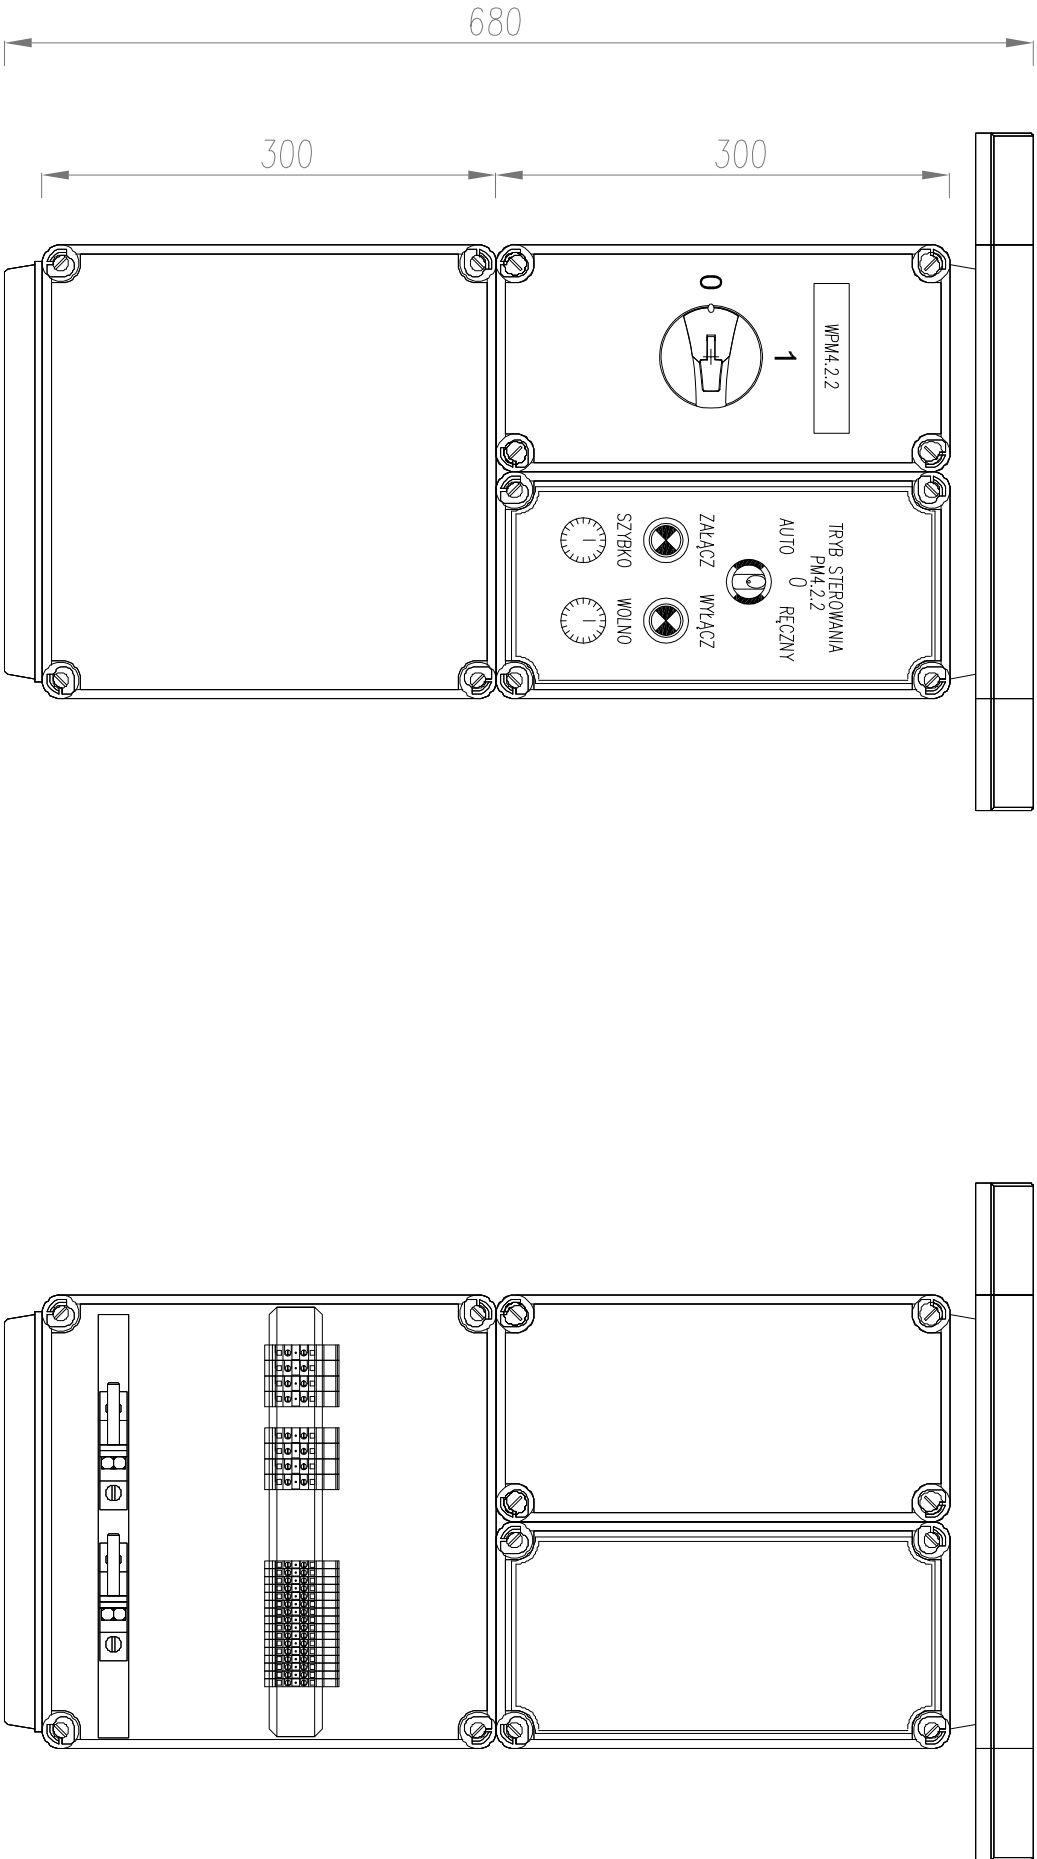

- UWAGI:
- Tablicę TPM4.2.2 należy wykonać na bazie prefabrykowanej obudowy z PC.
 - Tablicę TPM4.2.2 należy przymocować do barierki ochronnej reaktora za pomocą uchwytów ze stali nierdzewnej o stopniu ochrony IP65 i II klasie izolacji.
 - Na elewacji tablicy należy umieścić trwały napis informujący o funkcji tablicy.
 - Wymiary gabarytowe tablicy podano w mm.
 - Wszystkie urządzenia należy zasilić oraz sterować zgodnie z DTR podaną przez producenta dla zastosowanego urządzenia.

N B M

Technologie

NBM Technologie

Mroczka i Wspólnicy Spółka Jawna
42-202 Częstochowa ul. Bór 143/157
tel/fax: 34 365-75-81
e-mail: biuro@nbmtechnologie.pl

ZADANIE:

PRZEBUDOWA I ROZBUDOWA OCZYSZCZALNI ŚCIEKÓW
W MIEJSCOWOŚCI CZARNY DUNAIEC

OBIEKT:

OCZYSZCZALNIA ŚCIEKÓW W MIEJSCOWOŚCI CZARNY DUNAIEC,
GMINA NOWY TARG

INWESTOR:

PODHALAŃSKIE PRZEDSIĘBIORSTWO KOMUNALNE SP. Z O.O.
AL. TYSIĄCLECIA 35A, 34-400 NOWY TARG

NR EWID.
DZIAŁEK:

4119/5, 4031/7, 4030/2, 4030/41, 4031/10, 4119/8
OBRĘB 0003

NAZWA RYS.:

WIDOK ELEWACJI I WNETRZA TABLICY ROZDZIELCZEJ
TM4.2.2

PROJEKTOWAŁ:

mgr inż. Paweł KOZŁUCH

OPRACOWAŁ:

mgr inż. Cezary SKULKA

SPRAWDZIŁ:

mgr inż. Paweł BLADY

SYMBOL
DOKUMENTACJI:

PW

CZĘŚĆ ELEKTRYCZNA

SKALA:

* / *

NR AWIZACJA:

1 / 1

NR RYSUNKU:

E-109