


RTDM

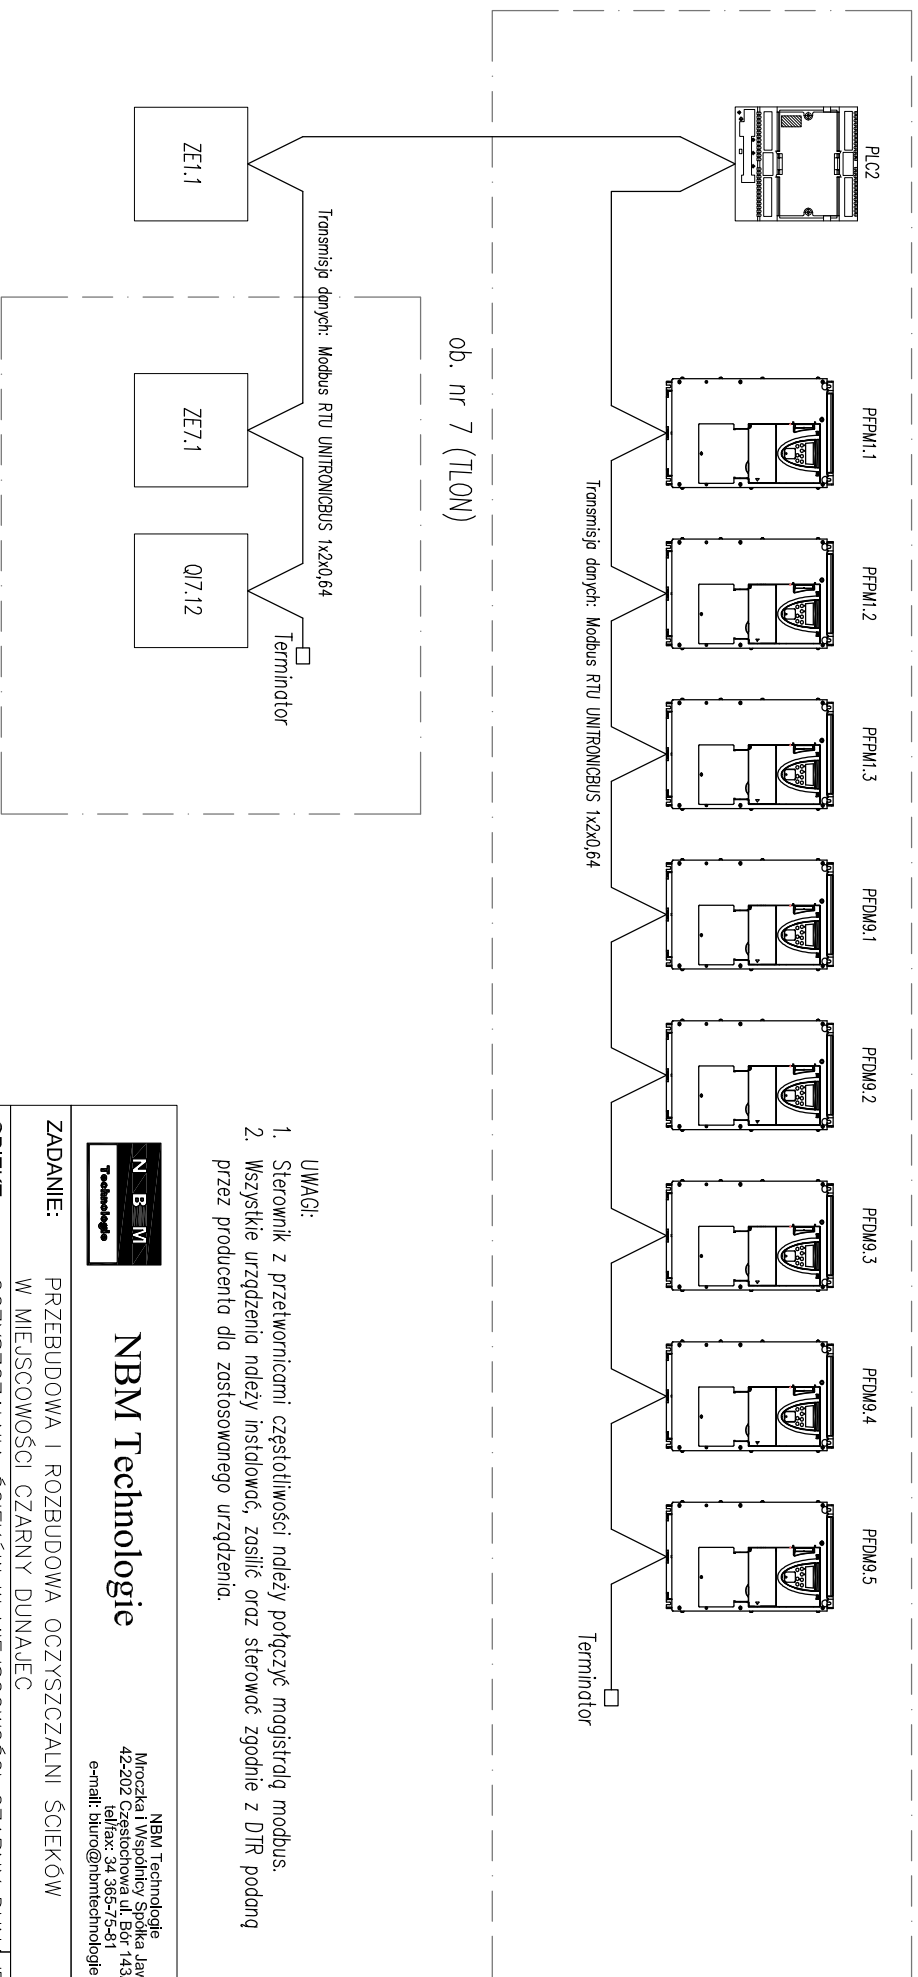



- UWAGI:
1. Sterownik z przetwornicami częstotliwości należy połączyć magistralą modbus.
 2. Wszystkie urządzenia należy instalować, zasilic, oraz sterować zgodnie z DTR podanę przez producenta dla zastosowanego urządzenia.



NBM Technologie

NBM Technologie
Mroczka i Wspólnicy Spółka Jawna
42-202 Częstochowa ul. Bór 143/157
tel/fax: 34 365-75-81
e-mail: biuro@nbmtechnologie.pl

ZADANIE:		PRZEBUDOWA I ROZBUDOWA OCZYSZCZALNI ŚCIEKÓW W MIEJSCOWOŚCI CZARNY DUNAIEC				STADIUM UDOKUMENTACJI: PW				
OBIEKT:		OCZYSZCZALNIA ŚCIEKÓW W MIEJSCOWOŚCI CZARNY DUNA GMINA NOWY TARG								
INWESTOR:		PODHALAŃSKIE PRZEDSIĘBIORSTWO KOMUNALNE SP. Z O.O. AL. TYSIĄCLECIA 35A, 34-400 NOWY TARG				CZĘŚĆ ELEKTRYCZNA SKALA:				
NR EWID.		4119/5, 4031/7, 4030/2, 4030/41, 4031/10, 4119/8								
DZIAŁEK:		OBRĘB 0003				*/*				
NAZWA RYS.:		SCHEMAT IDEOWY INSTALACJI MODBUS ROZDZIELNICY RTDM								
PROJEKTOWAŁ:		NR UPRAWNIEN:		SPECJALNOŚĆ:		PODPIS:		DATA:		NR ARKUSZA:
mgr inż. Paweł KOŻUCH		SLK4013/PWOE/11		ELEKTRYCZNA		Kożuch		12.2015		1/1
OPRACOWAŁ:										NR RYSUNKU:
mgr inż. Cezary SYKUŁA		-		ELEKTRYCZNA				12.2015		
SPRAWDZIŁ:										
mgr inż. Paweł BLADY		SLK0366/PWOE/04		ELEKTRYCZNA				12.2015		E-115