



WIDOK ELEWACJI

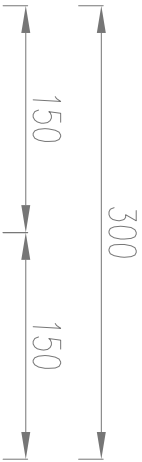

WIDOK WNEȚRZA

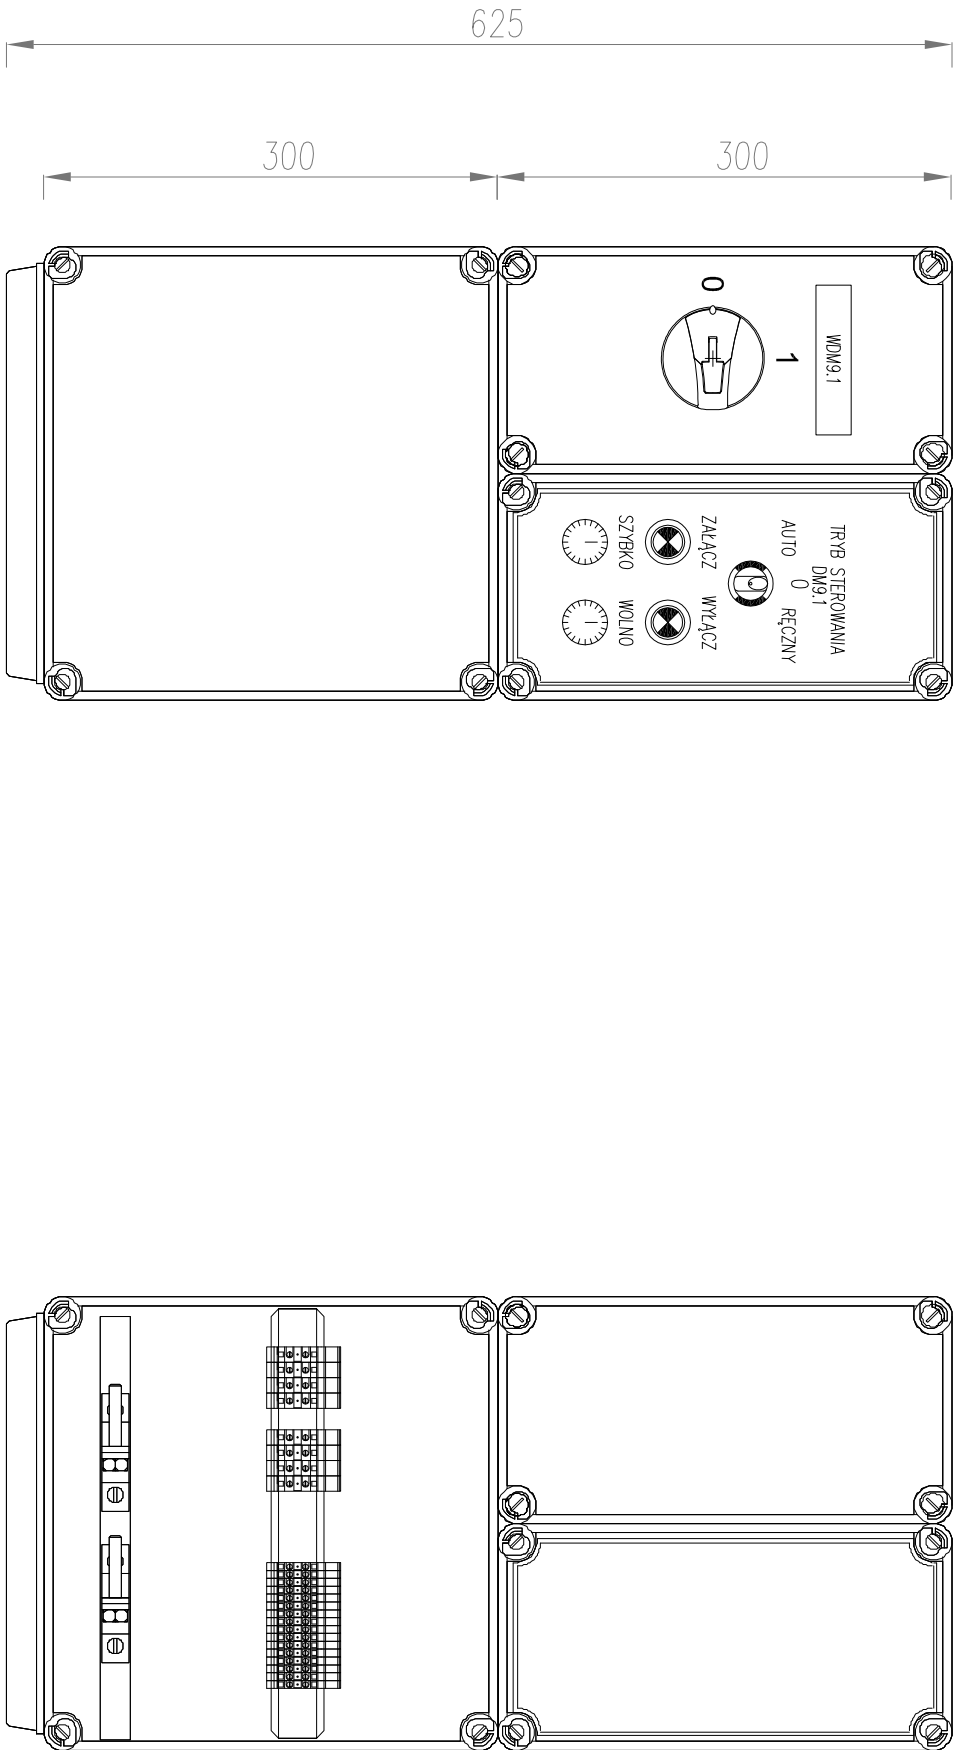

UWAGI:

1. Tablicę TLDM9.1 należy wykonać na bazie prefabrykowanej obudowy z PC.
2. Tablicę TLDM9.1 należy przymocować do ściany o stopniu ochrony IP65 i II klasie izolacji.
3. Na elewacji tablicy należy umieścić twrdy napis informujący o funkcji tablicy.
4. Wymiary gabarytowe tablicy podano w mm.
5. Wszystkie urządzenia należy zasilic oraz sterować zgodnie z DTR podanq przez producenta dla zastosowanego urządzenia.

N B M

Technologie

NBM Technologie

Mosciska i Wspolnicy Spolka Jawna  
42-202 Czestochowa ul. Bdr 143/157  
tel/fax: 34 365-75-81  
e-mail: biuro@nbmtechnologie.pl

ZADANIE: PRZEBUDOWA I ROZBUDOWA OCZYSZCZALNI ŚCIEKÓW  
W MIEJSCOWOŚCI CZARNY DUNAIEC

OBIEKT: OCZYSZCZALNIA ŚCIEKÓW W MIEJSCOWOŚCI CZARNY DUNAIEC,  
GMINA NOWY TARG

INWESTOR: PODHALAŃSKIE PRZEDSIĘBIORSTWO KOMUNALNE SP. Z O.O.  
AL. TYSIĄCLECIA 35A, 34-400 NOWY TARG

NR EWID. DZIAŁEK: 4119/5, 4031/7, 4030/2, 4030/41, 4031/10, 4119/8  
OBRĘB 0003

NAZWA RYS.: WIDOK ELEWACJI I WNEȚRZA TABLICY ROZDZIELCZEJ  
TLDM9.1

PROJEKTOWAŁ:	NR UPRAWNIEN:	SPECJALNOŚĆ:	RODZIS:	DATK:	NR AKWIZACJI:
mgr inż. Poweł KOȚUCH	SLK/4013/PWOE/11	ELEKTRYCZNA	KoȚuch	12.2015	1 / 1
OPRACOWAŁ:					
mgr inż. Cezary SKULKA	-	ELEKTRYCZNA	CS	12.2015	NR PRZESŁANKI:
SPRAWDZIŁ:					
mgr inż. Poweł BLADY	SLK/0366/PWOE/04	ELEKTRYCZNA	Blady	12.2015	E-120

SYMBOL DOKUMENTACJI: PW

CZĘŚĆ ELEKTRYCZNA

SKALA

\* / \*