



WIDOK ELEWACJI

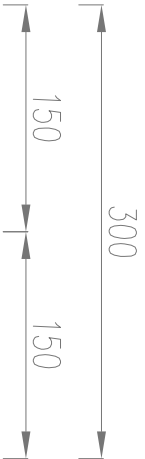

WIDOK WNEȚRZA

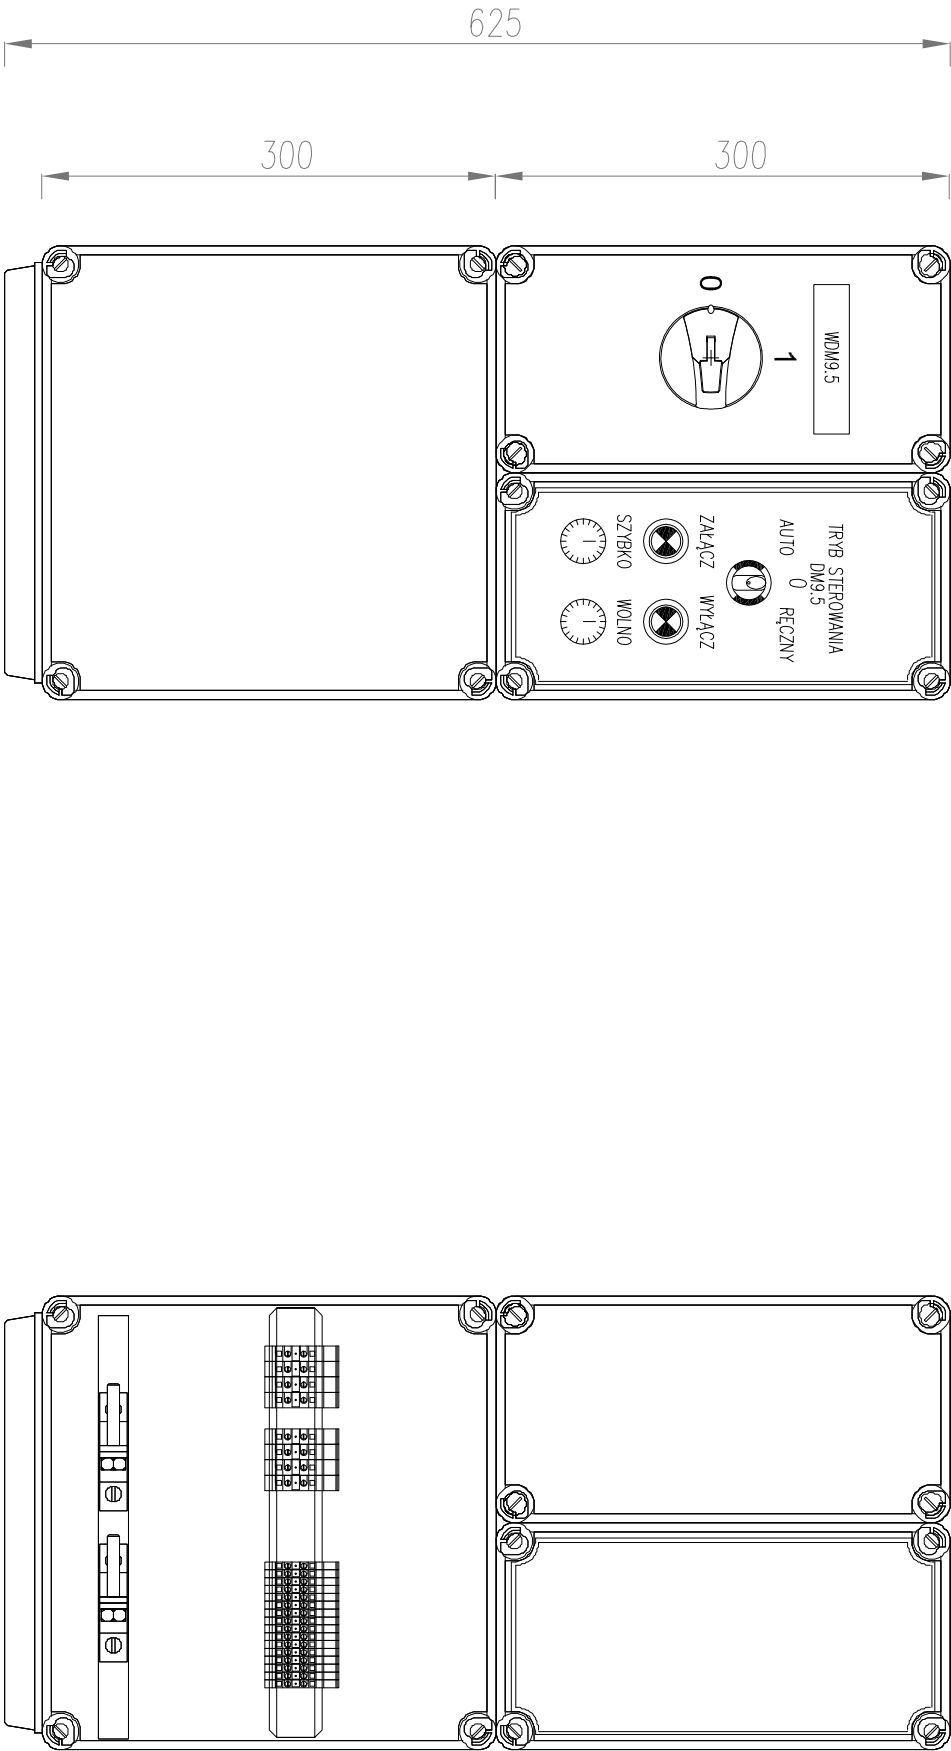

- UWAGI:
- Tablicę TLDM9.5 należy wykonać na bazie prefabrykowanej obudowy z PC.
  - Tablicę TLDM9.5 należy przymocować do ściany o stopniu ochrony IP65 i II klasie izolacji.
  - Na elewacji tablicy należy umieścić twrdy napis informujący o funkcji tablicy.
  - Wymiary gabarytowe tablicy podano w mm.
  - Wszystkie urządzenia należy zasilic oraz sterować zgodnie z DTR podanę przez producenta dla zastosowanego urządzenia.

N B M

Technologie

NBM Technologie

Mosciska i Wspolnicy Spolka Jawno

42-202 Czesochowa ul. Bor 143/157

tel/fax: 34 365-75-81

e-mail: biuro@nbmtechnologie.pl

ZADANIE:

PRZEBUDOWA I ROZBUDOWA OCZYSZCZALNI ŚCIEKÓW

W MIEJSCOWOŚCI CZARNY DUNAIEC

OBIEKT:

OCZYSZCZALNIA ŚCIEKÓW W MIEJSCOWOŚCI CZARNY DUNAIEC,  
GMINA NOWY TARG

INWESTOR:

PODHAŁAŃSKIE PRZEDSIĘBIORSTWO KOMUNALNE SP. Z O.O.  
AL. TYSIĄCLECIA 35A, 34-400 NOWY TARG

NR EWID.

4119/5, 4031/7, 4030/2, 4030/41, 4031/10, 4119/8

DZIAŁEK:

OBRĘB 0003

NAZWA RYS.:

WIDOK ELEWACJI I WNEȚRZA TABLICZY ROZDZIELCZEJ  
TLDM9.5

PROJEKTOWAŁ:

mgr inż. Paweł KOȚUCH

OPRACOWAŁ:

mgr inż. Cezary SKULKA

SPRAWDZIŁ:

mgr inż. Paweł BLADY

NR UPRAWNIENI:

NR SPECYFIKACJA:

PODPIS:

DATA:

NR AKRUSZKA:

SLK/4013/PWOE/11

ELEKTRYCZNA

*KoȚuch*

12.2015

1 / 1

-

ELEKTRYCZNA

*CS*

12.2015

SLK/0366/PWOE/04

ELEKTRYCZNA

*Blady*

12.2015

E-128