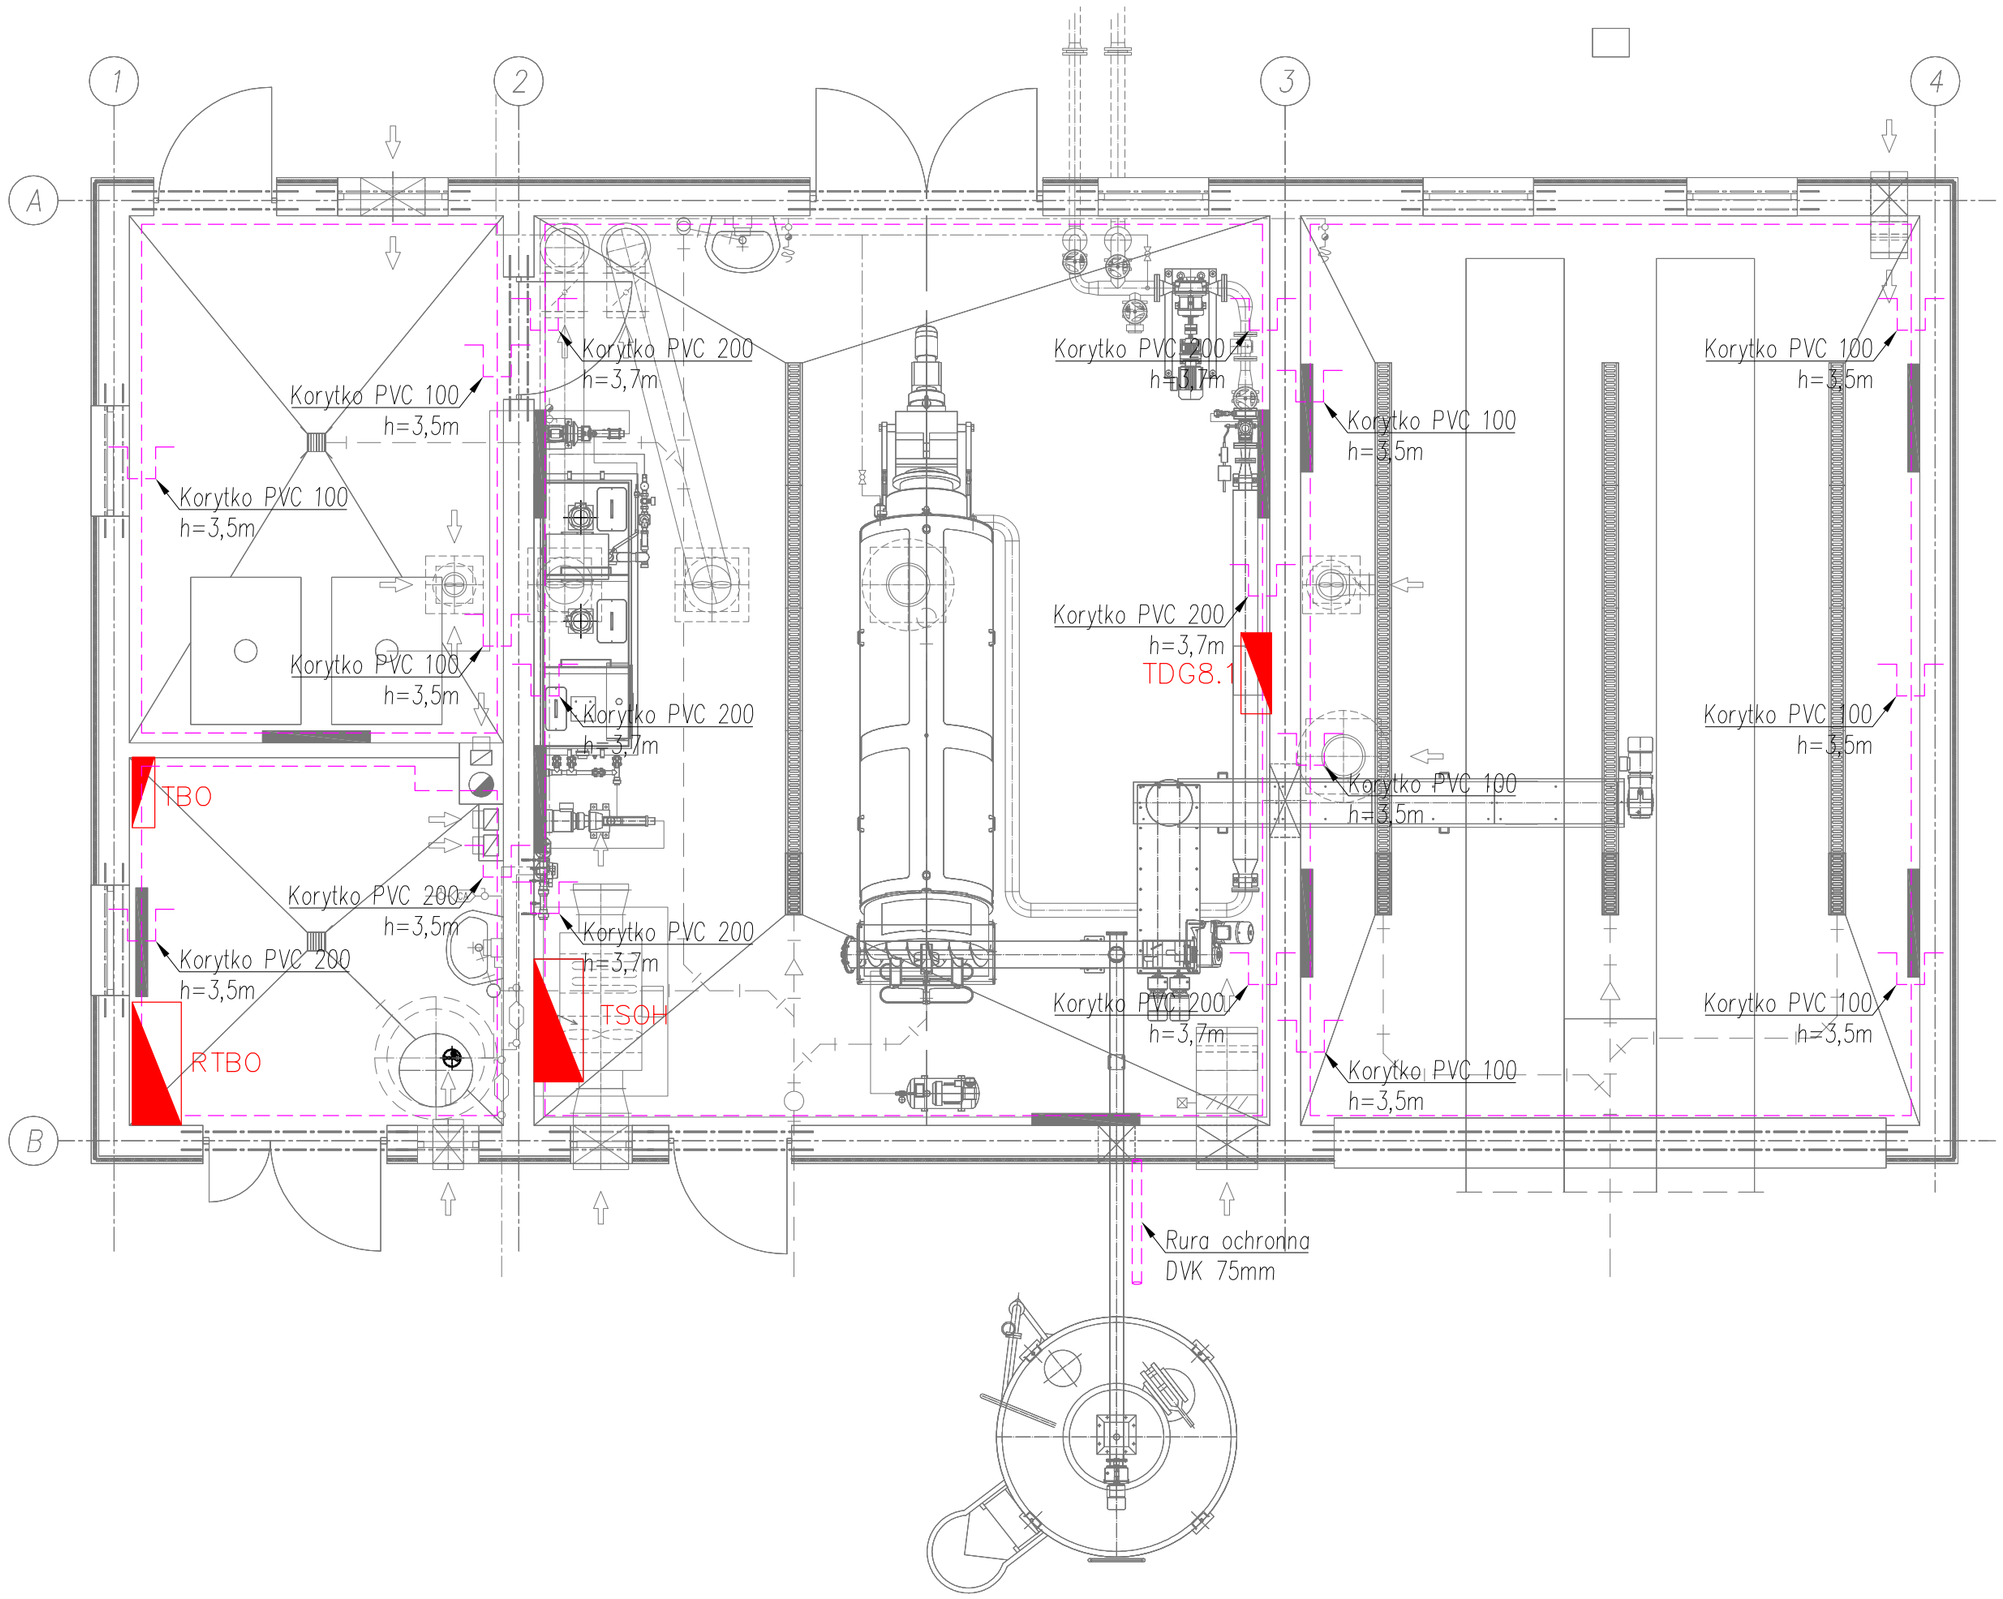

LEGENDA:

TBO – proj. n/t tablica rozdzielcza potrzeb ogólnych, IP43,
RTBO – proj. rozdzielnica zasilająco–sterownicza urządzeń technologicznych, IP43,
TDG8.1 – proj. n/t tablica detekcji gazów, IP54,
TSOH – proj. n/t tablica systemu odwadniania i higienizacji osadu, IP54, dostarczana przez producenta systemu,
– proj. trasa prowadzenia korytek kablowych,
– proj. rura ochronna DVK 75mm.

UWAGI:
1. Przewody i kable inst. el. należy prowadzić w korytkach kablowych PVC.
2. Korytka kablowe należy instalować w ciągach poziomych na wspornikach ściennych ze stali nierdzewnej.
3. Korytka kablowe należy wyposażyć w pokrywy oraz przegrody kablowe celem zabezpieczenia i rozdzielenia tras przewodów/kabli zasilających i sterowniczych.
4. Połączenia korytek kablowych należy wykonać za pośrednictwem perforowanych kolan systemowych doposażonych w pokrywy.
5. Przewody/kable prowadzone w korytkach kablowych należy wyprowadzać z korytek poprzez dławice kablowe.
6. Wymiary korytek kablowych oraz wys. ich montażu podano na rys.
7. Wszystkie urządzenia należy instalować zgodnie z DTR podaną przez producenta dla zastosowanego urządzenia.

NBM Technologie
Mroczka i Wspólnicy Spółka Jawna
42-202 Częstochowa ul. Bór 143/157
tel/fax: 34 365-75-81
e-mail: biuro@nbmtechnologie.pl

ZADANIE:	PRZEBUDOWA I ROZBUDOWA OCZYSZCZALNI ŚCIEKÓW W MIEJSCOWOŚCI CZARNY DUNAJEC
OBIEKT:	OCZYSZCZALNIA ŚCIEKÓW W MIEJSCOWOŚCI CZARNY DUNAJEC, GMINA NOWY TARG
INWESTOR:	PODHALAŃSKIE PRZEDSIĘBIORSTWO KOMUNALNE SP. Z O.O. AL. TYSIĄCLECIA 35A, 34–400 NOWY TARG
NR EWID. DZIAŁEK:	4119/5, 4031/7, 4030/2, 4030/41, 4031/10, 4119/8 OBRĘB 0003
NAZWA RYS.:	PLAN INSTALACJI KORYTEK KABLOWYCH OB. NR 12

STADIUM DOKUMENTACJI: PW – CZĘŚĆ ELEKTRYCZNA
SKALA: 1:50

PROJEKTOWAŁ:	NR UPRAWNIEŃ:	SPECJALNOŚĆ:	PODPIS:	DATA:
mgr inż. Paweł KOŻUCH	SLK/4013/PWOE/11	ELEKTRYCZNA		12.2015
OPRACOWAŁ:				
mgr inż. Cezary SYKUŁA	–	ELEKTRYCZNA		12.2015
SPRAWDZIŁ:				
mgr inż. Paweł BLADY	SLK/0366/PWOE/04	ELEKTRYCZNA		12.2015

NR ARKUSZA: 1/1
NR RYSUNKU: E–19