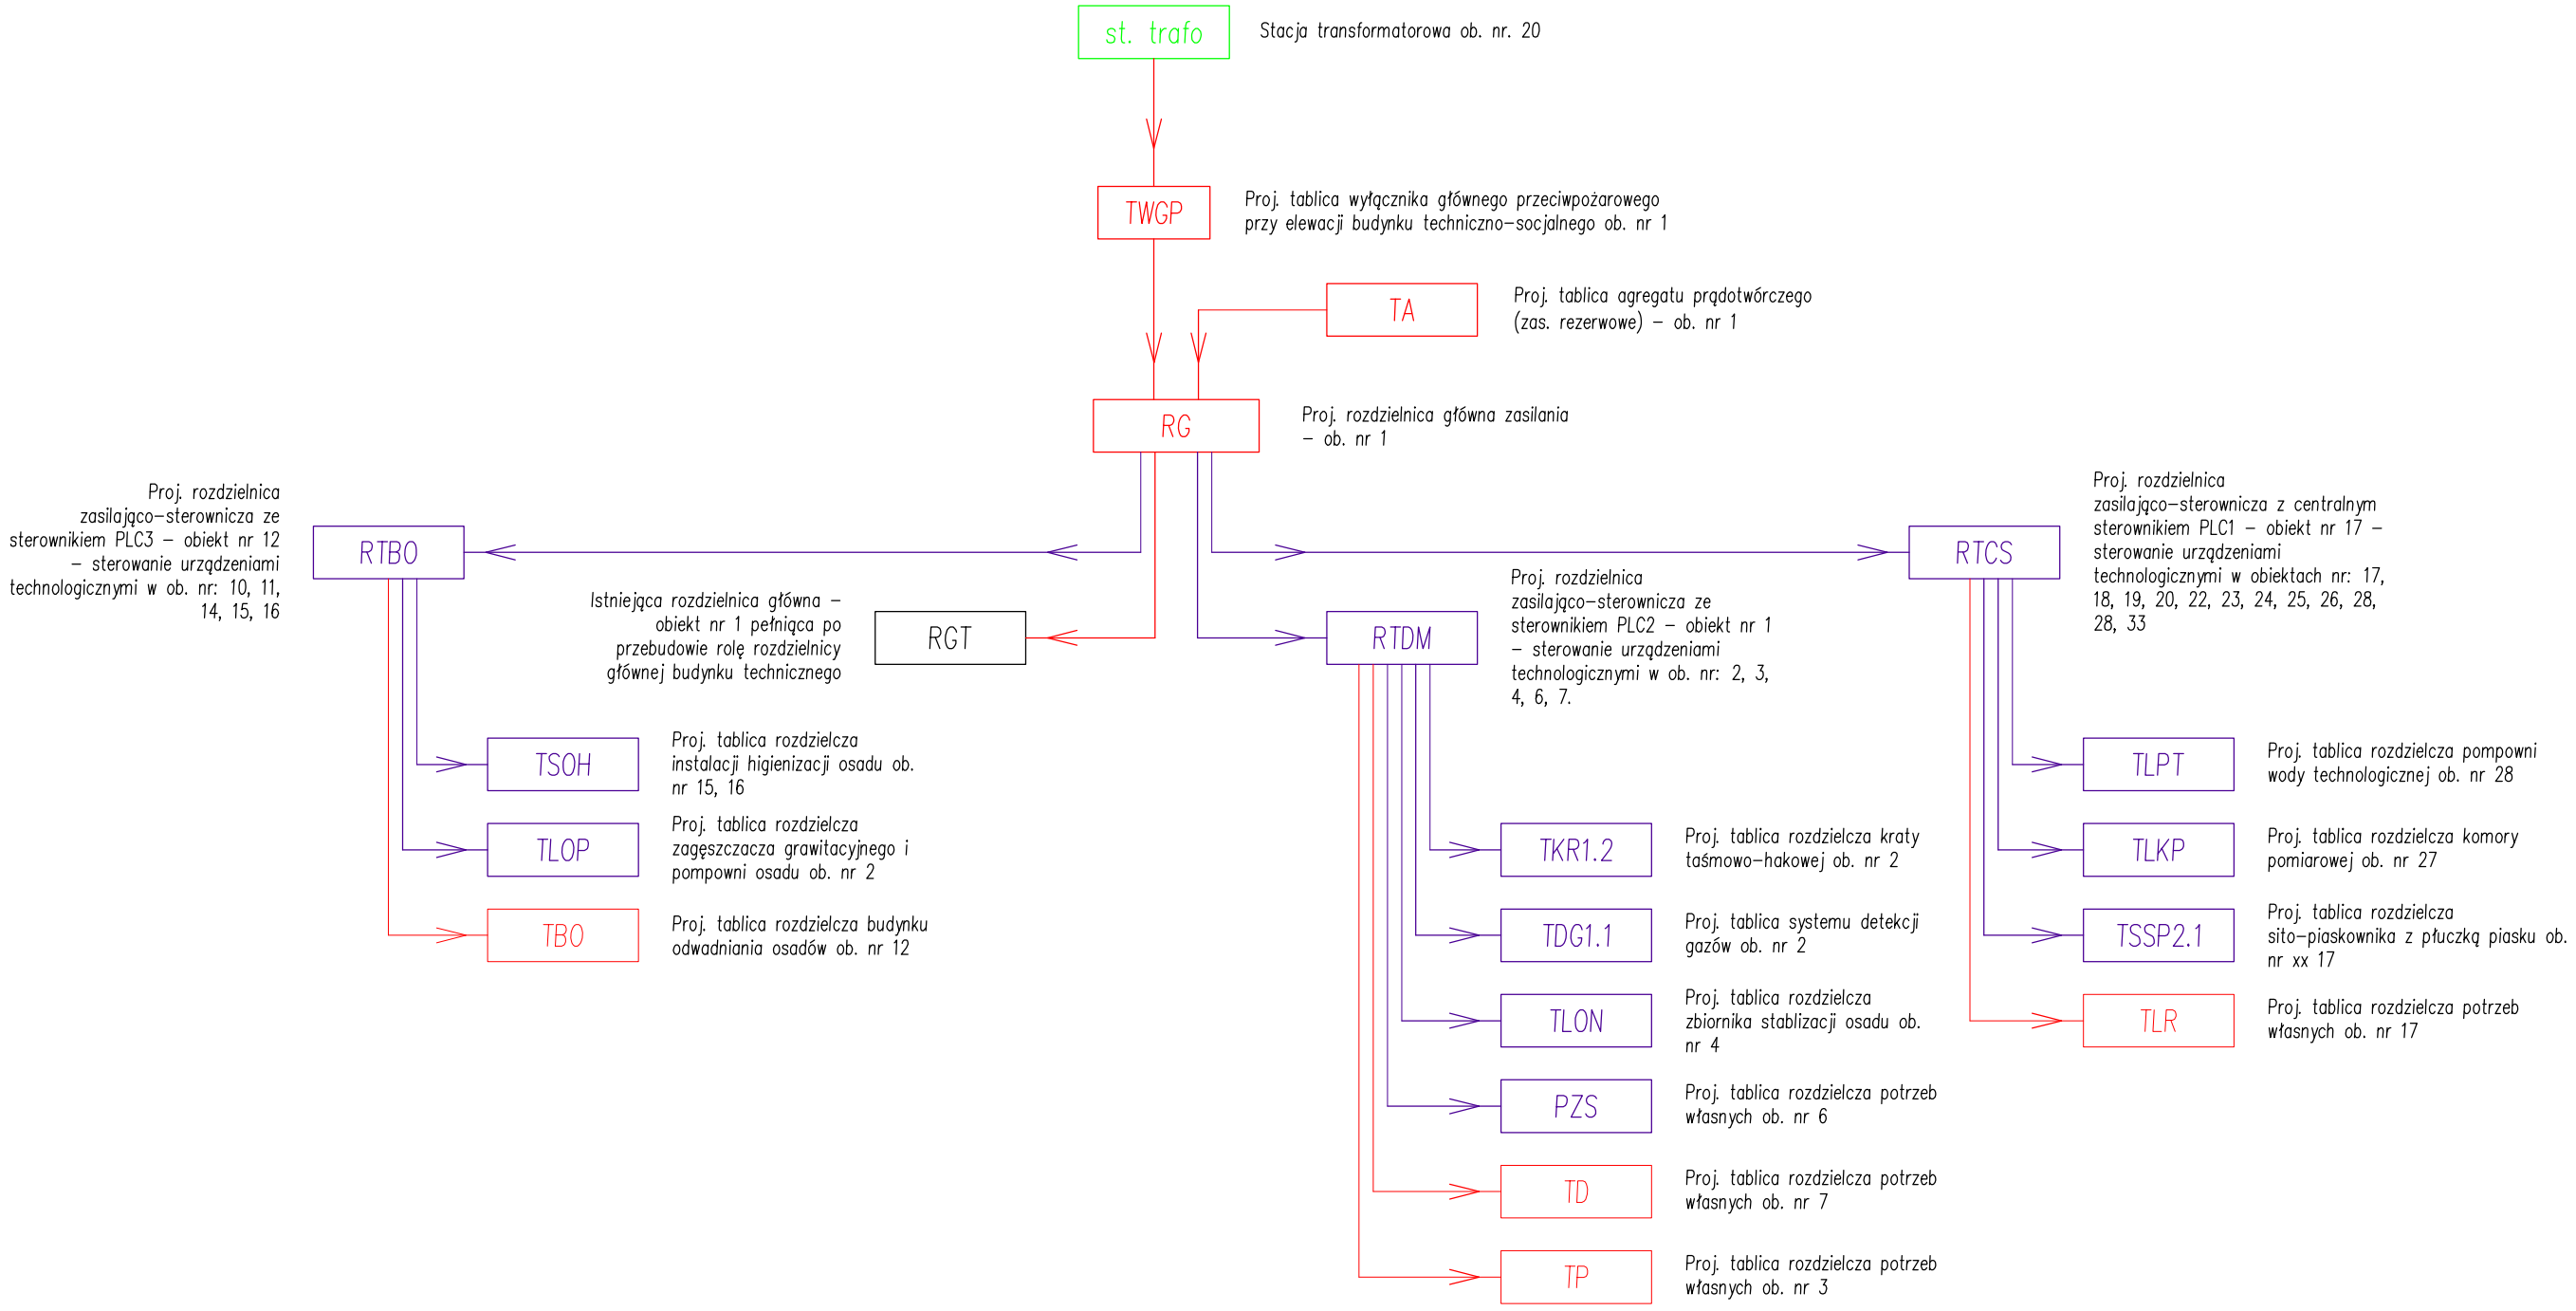

OZNACZENIA BARWOWE:

——— – istn. elementy instalacji 230/400V;

——— – proj. elementy instalacji porzeb ogólnych 230/400V;

——— – proj. elementy instalacji urządzeń technologicznych 230/400V;

UWAGI:

1. Na rys. przedstawiono schemat ideowo-blokowy głównych torów zasilania OŚ w m. Czarny Dunajec, objętych niniejszym opracowaniem.
2. Wszystkie instalacje el. należy wykonać zgodnie z odpowiednimi planami instalacji elektrycznych oraz schematami ideowymi ww. rozdzielnic oraz tablic rozdzielczych i technologicznych.

NBM Technologie

NBM Technologie
Mroczka i Wspólnicy Spółka Jawna
42-202 Częstochowa ul. Bór 143/157
tel/fax: 34 365-75-81
e-mail: biuro@nbmtechnologie.pl

ZADANIE:	PRZEBUDOWA I ROZBUDOWA OCZYSZCZALNI ŚCIEKÓW W MIEJSCOWOŚCI CZARNY DUNAJEC
OBIEKT:	OCZYSZCZALNIA ŚCIEKÓW W MIEJSCOWOŚCI CZARNY DUNAJEC, GMINA NOWY TARG
INWESTOR:	PODHALAŃSKIE PRZEDSIĘBIORSTWO KOMUNALNE SP. Z O.O. AL. TYSIĄCLECIA 35A, 34-400 NOWY TARG
NR EWID. DZIAŁEK:	4119/5, 4031/7, 4030/2, 4030/41, 4031/10, 4119/8 OBRĘB 0003
NAZWA RYS.:	SCHEMAT IDEOWO-BLOKOWY UKŁADU ZASILANIA OCZYSZCZALNI

STADIUM DOKUMENTACJI: PW

CZĘŚĆ: ELEKTRYCZNA

SKALA: */*

	NR UPRAWNIEŃ:	SPECJALNOŚĆ:	PODPIS:	DATA:
PROJEKTOWAŁ: mgr inż. Paweł KOŻUCH	SLK/4013/PWOE/11	ELEKTRYCZNA		12.2015
OPRACOWAŁ: mgr inż. Cezary SYKUŁA	–	ELEKTRYCZNA		12.2015
SPRAWDZIŁ: mgr inż. Paweł BLADY	SLK/0366/PWOE/04	ELEKTRYCZNA		12.2015

NR ARKUSZA: 1/1

NR RYSUNKU: E-34