LP.	NR SŁUPA	NR OPRAWY	WYS. SŁUPA [m]
1	SP1	A, B	6,0
2	SP2	A	6,0
3	SP3	A	6,0
4	SP4	A	6,0
5	SP5	A	6,0
6	SP6	A	6,0
7	SP7	A	6,0
8	SP8	A	6,0
9	SP9	A	6,0
10	SP10	A	6,0
11	SP11	A	6,0
12	SP12	A	6,0
13	SP13	A	6,0
14	SP14	A	6,0
15	SP15	A	6,0
16	SP16	A	6,0

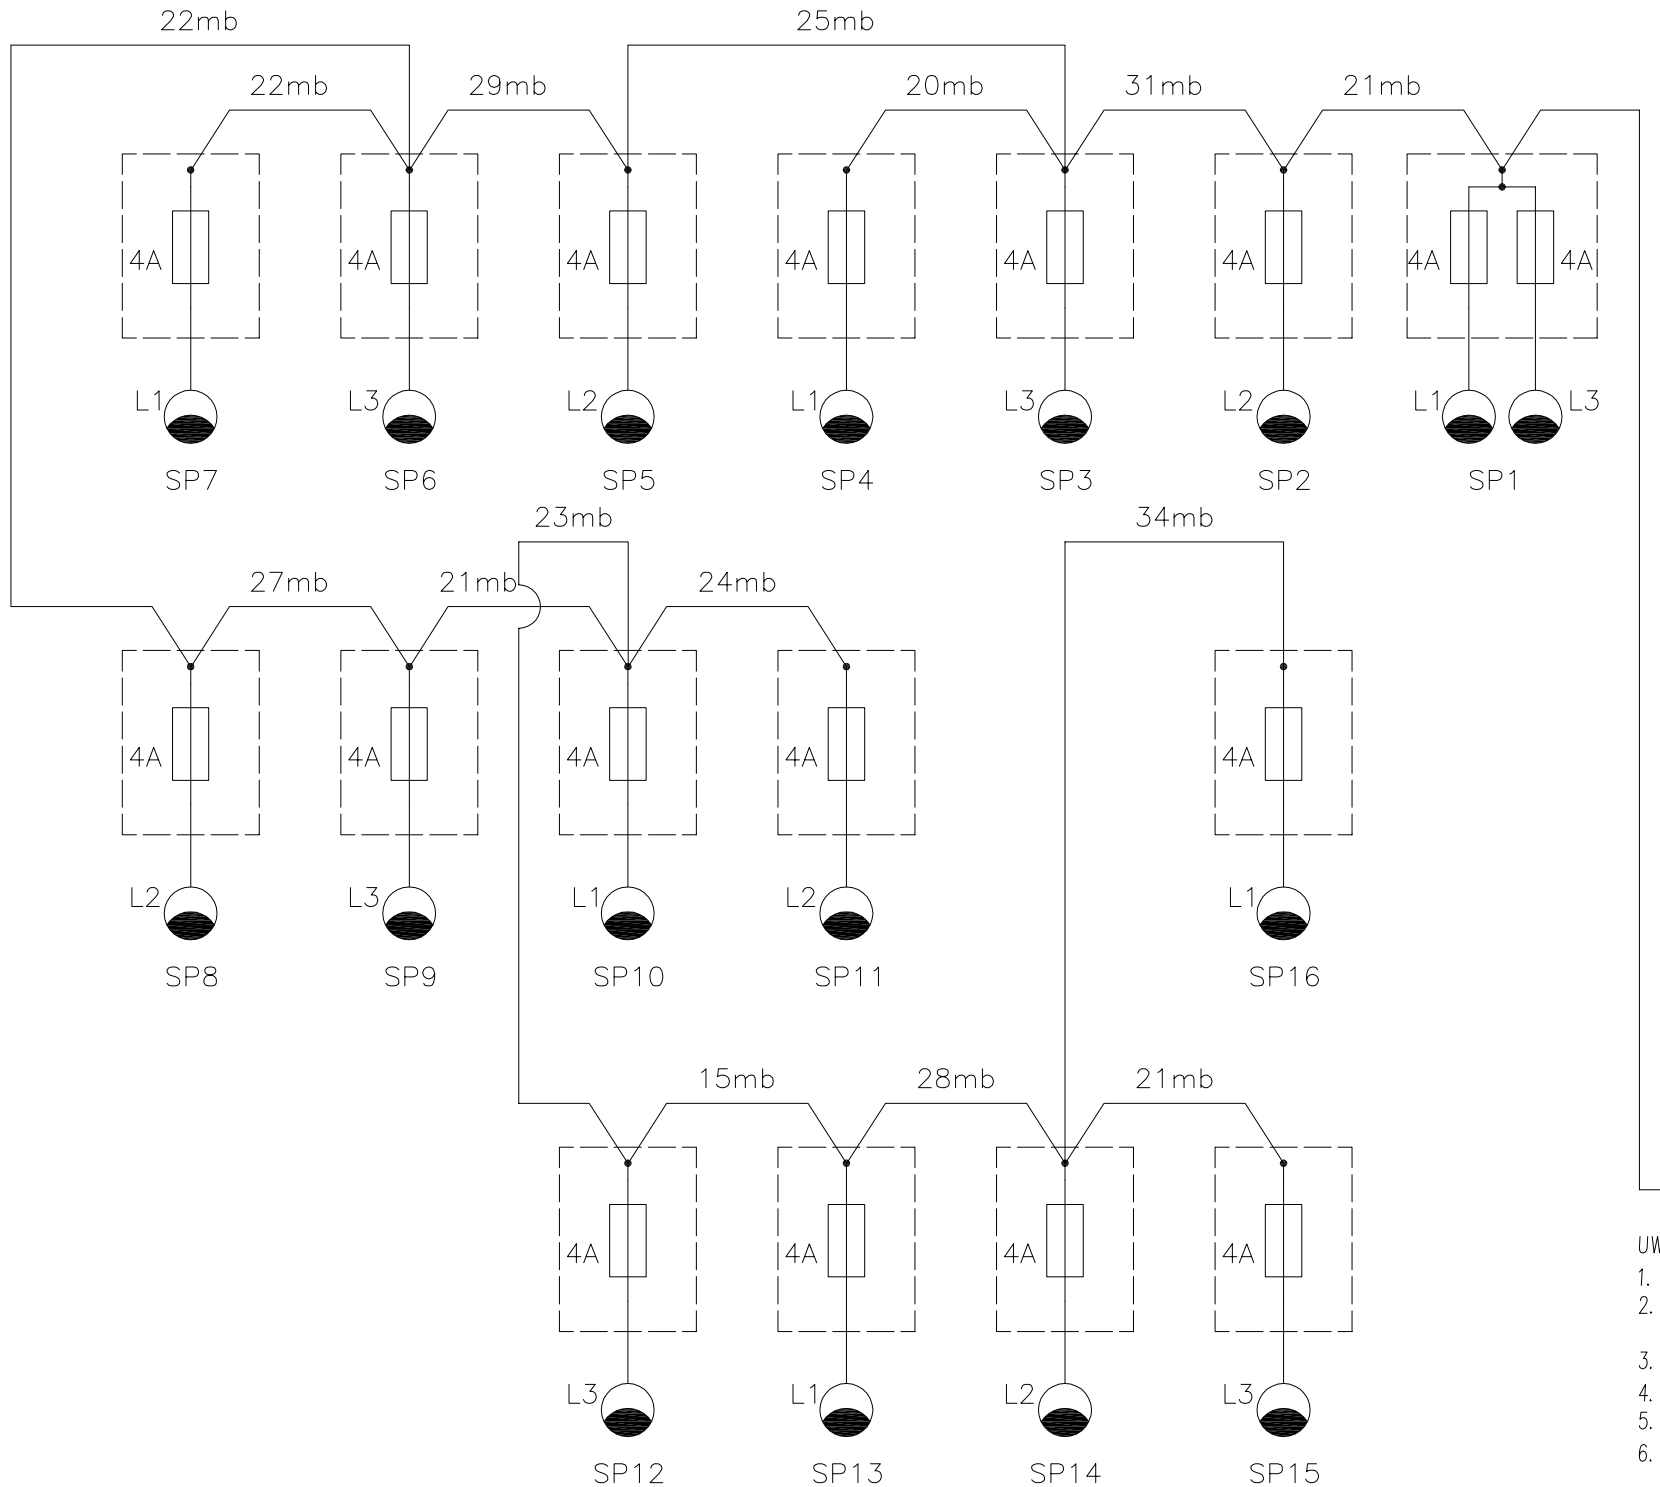

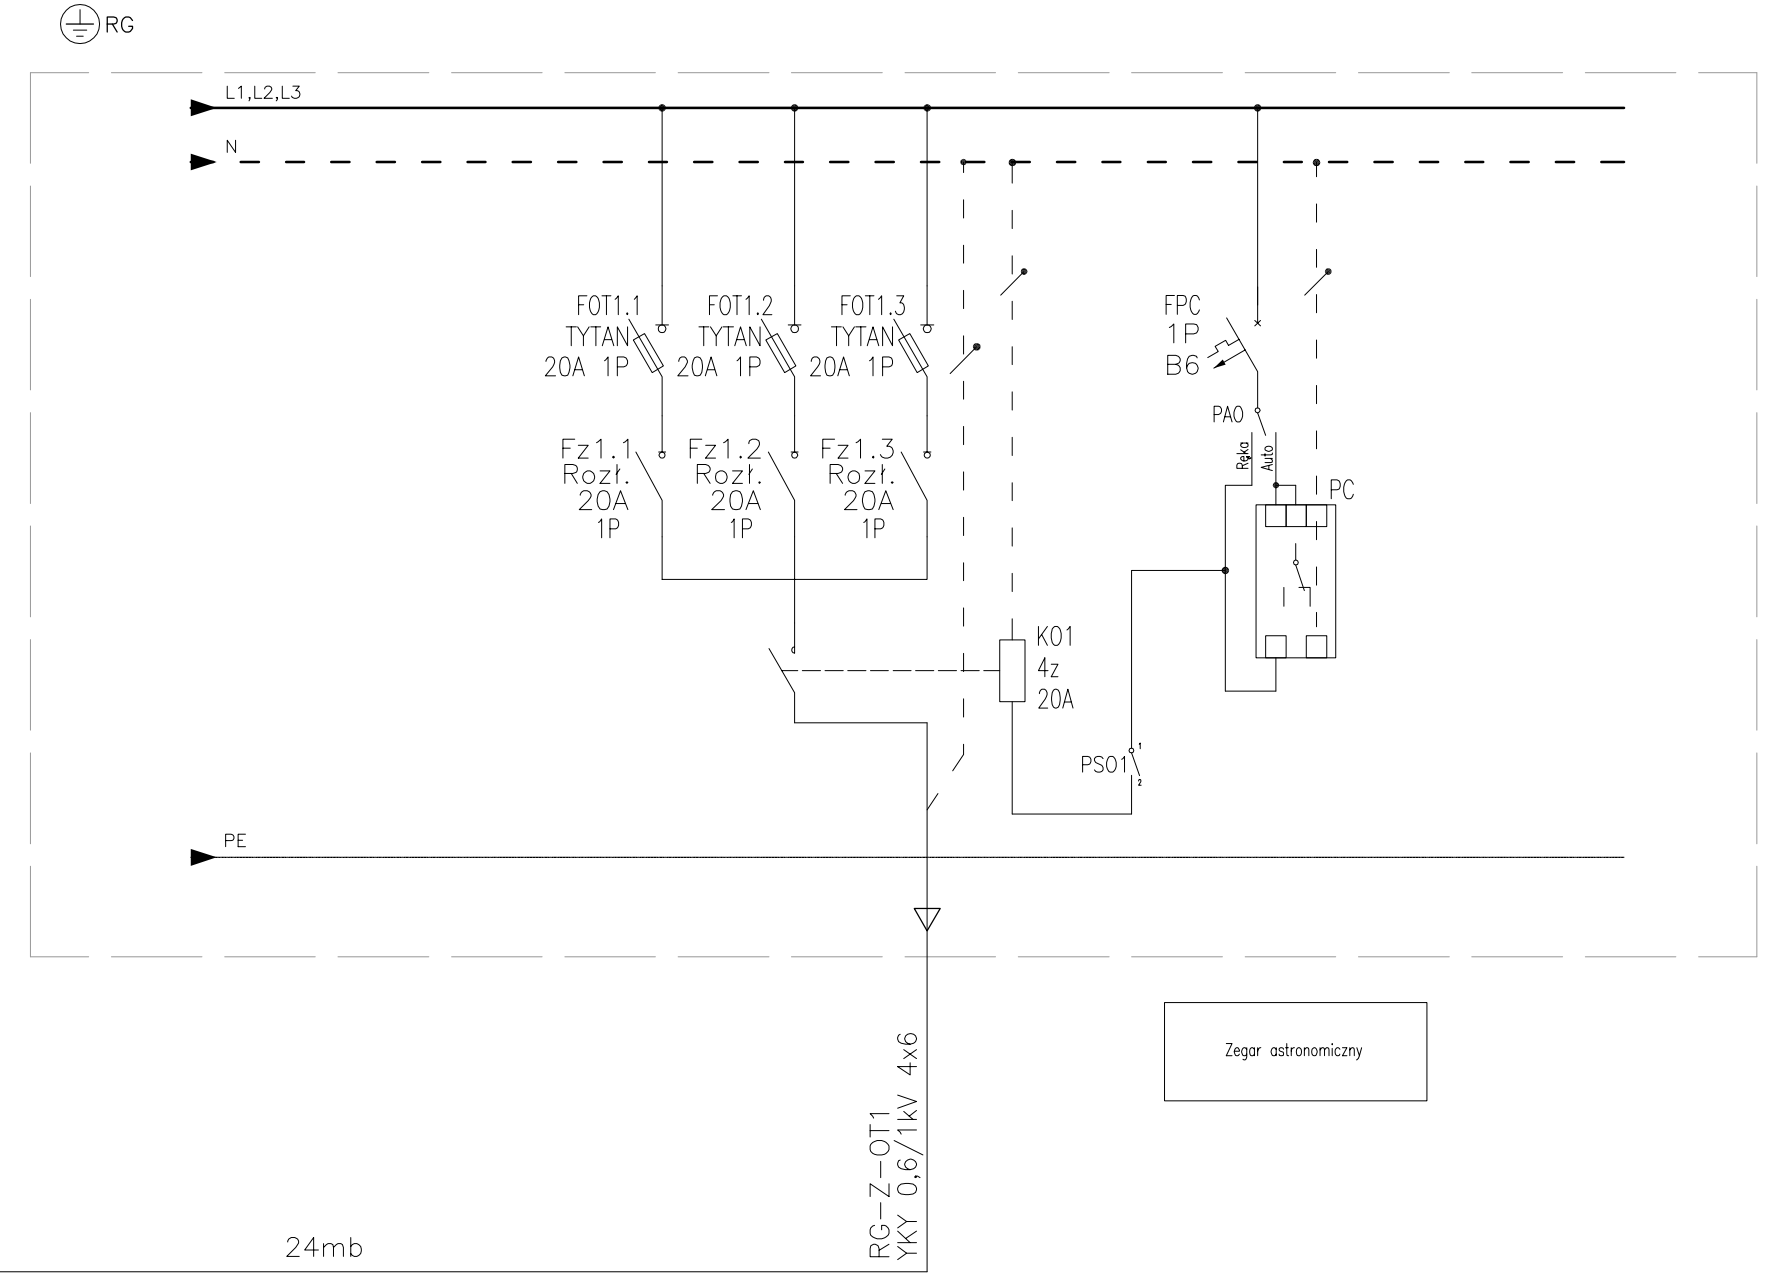

UWAGI:

1. Instalację oświetlenia terenu O.Ś. należy wykonać kablem YKYżo o przekroju podanym na schemacie ideowym rozdzielnicy RG.
2. Należy stosować oprawy ośw. typu LED instalowane na stalowo-ocynkowanych słupach oświetleniowych wyposażonych w fundamenty.
3. Parametry opraw ośw. oraz wysokości słupów zestawiono w tabeli.
4. Plan rozmieszczenie opraw oświetlenia terenu O.Ś. przedstawiono na rys. E-01.
5. Oprawy oświetleniowe należy zasilić oraz zabezpieczyć poprzez złącza słupowe w które ww. słupy wyposaża producent.
6. Sterowanie oświetleniem terenu O.Ś. zaprojektowano automatycznie za pomocą zegara astronomicznego zabudowanego w rozdzielnicy RG oraz ręcznie.
7. Wszystkie urządzenia należy zasilić oraz sterować zgodnie z DTR podaną przez producenta dla zastosowanego urządzenia.

LEGENDA:

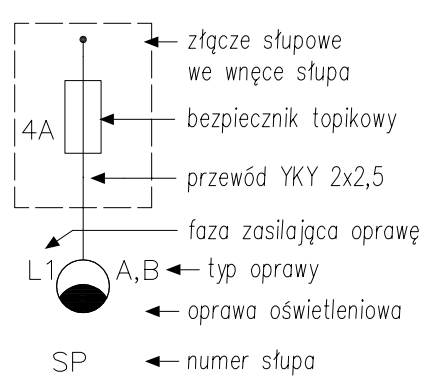

WYKAZ OPRAW OŚWIETLENIOWYCH:

A Oprawa 32 LEDS 500mA NW (5460 lm; 51.0 W; 1x32 LEDS 500mA NW)

B Oprawa 64 LEDS 350mA WW (7630 lm; 62.0 W; 1x64 LEDS 350mA WW)

NBM Technologie

NBM Technologie
Mroczka i Wspólnicy Spółka Jawna
42-202 Częstochowa ul. Bór 143/157
tel/fax: 34 365-75-81
e-mail: biuro@nbmtechnologie.pl

ZADANIE:	PRZEBUDOWA I ROZBUDOWA OCZYSZCZALNI ŚCIEKÓW W MIEJSCOWOŚCI CZARNY DUNAJEC
OBIEKT:	OCZYSZCZALNIA ŚCIEKÓW W MIEJSCOWOŚCI CZARNY DUNAJEC, GMINA NOWY TARG
INWESTOR:	PODHALAŃSKIE PRZEDSIĘBIORSTWO KOMUNALNE SP. Z O.O. AL. TYSIĄCLECIA 35A, 34-400 NOWY TARG
NR EWID. DZIAŁEK:	4119/5, 4031/7, 4030/2, 4030/41, 4031/10, 4119/8 OBRĘB 0003
NAZWA RYS.:	SCHEMAT IDEOWY OŚWIETLENIA ZEWNĘTRZNEGO TERENU OCZYSZCZALNI

STADIUM DOKUMENTACJI: PW — CZĘŚĆ ELEKTRYCZNA

SKALA: */*

PROJEKTOWAŁ:	NR UPRAWNIEŃ:	SPECJALNOŚĆ:	PODPIS:	DATA:
mgr inż. Paweł KOŻUCH	SLK/4013/PWOE/11	ELEKTRYCZNA		12.2015
OPRACOWAŁ: mgr inż. Cezary SYKUŁA	-	ELEKTRYCZNA		12.2015
SPRAWDZIŁ: mgr inż. Paweł BLADY	SLK/0366/PWOE/04	ELEKTRYCZNA		12.2015

NR ARKUSZA: 1/1

NR RYSUNKU: E-40