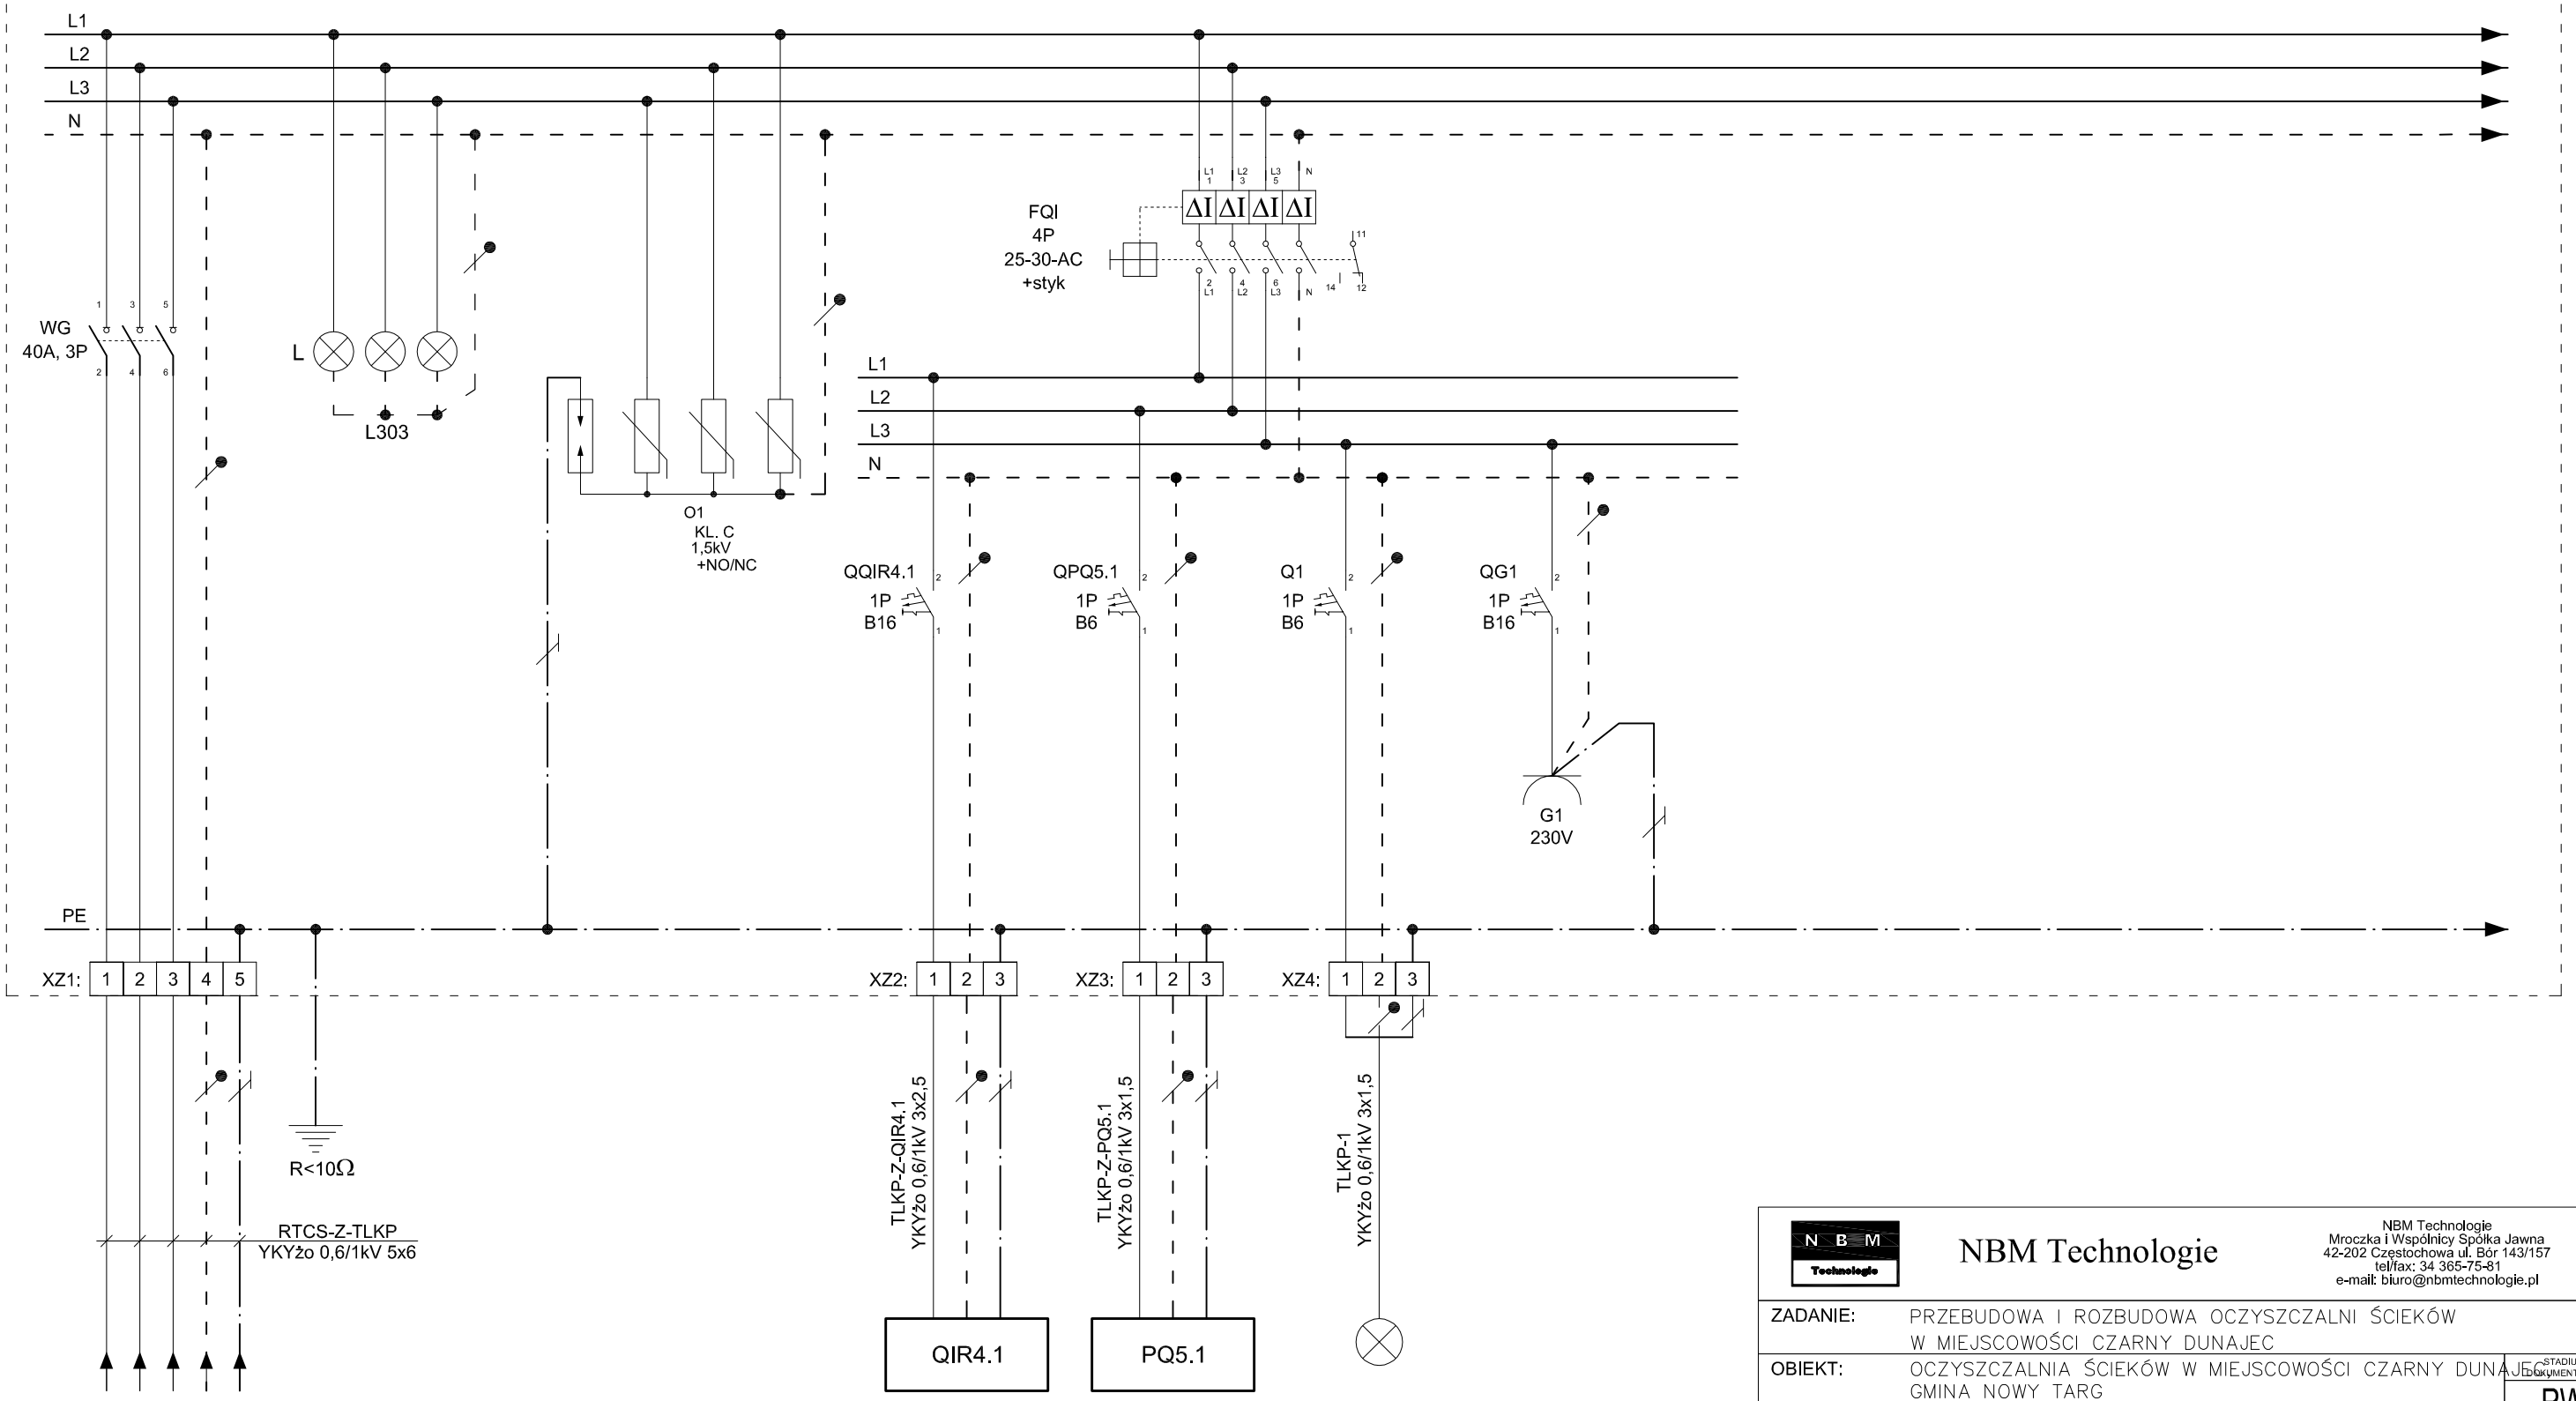

5 - KOMORA POMIAROWA						
TLKP	L	O1	QIR4.1	PQ5.1	Obwód nr 1	Obwód nr OG1
Zasilanie tablicy TLKP z rozdzielnicy RTCS Pn=3,56kW, Un=3~400V	Kontrola obecności napięcia	Ochronnik przeciwprzepięciowy klasy C	Auto. próbopobierak do zabudowy zew. Pn=3,5kW, Un=230V komunikacja ModbusRTU	Przepływomierz elektromagnetyczny Pn=15[W]; Un=230[V] komunikacja ModbusRTU	Oświetlenie komory Pn=40[W]; Un=230[V]	Zestawy instalacyjne gniazd wtykowych Pn=10[kW]; Un=3x400[V]

NBM Technologie

NBM Technologie
Mroczka i Wspólnicy Spółka Jawna
42-202 Częstochowa ul. Bór 143/157
tel/fax: 34 365-75-81
e-mail: biuro@nbmtechnologie.pl

ZADANIE:	PRZEBUDOWA I ROZBUDOWA OCZYSZCZALNI ŚCIEKÓW W MIEJSCOWOŚCI CZARNY DUNAJEC
OBIEKT:	OCZYSZCZALNIA ŚCIEKÓW W MIEJSCOWOŚCI CZARNY DUNAJEC GMINA NOWY TARG
INWESTOR:	PODHALAŃSKIE PRZEDSIĘBIORSTWO KOMUNALNE SP. Z O.O. AL. TYSIĄCLECIA 35A, 34–400 NOWY TARG
NR EWID. DZIAŁEK:	4119/5, 4031/7, 4030/2, 4030/41, 4031/10, 4119/8 OBRĘB 0003
NAZWA RYS.:	SCHEMAT IDEOWY TABLICY ROZDZIELCZEJ TLKP

STADIUM DOKUMENTACJI: PW — CZĘŚĆ ELEKTRYCZNA

SKALA: */*

PROJEKTOWAŁ:	NR UPRAWNIEŃ:	SPECJALNOŚĆ:	PODPIS:	DATA:	NR ARKUSZA:
mgr inż. Paweł KOŻUCH	SLK/4013/PWOE/11	ELEKTRYCZNA		12.2015	1/1
OPRACOWAŁ: mgr inż. Cezary SYKUŁA	-	ELEKTRYCZNA		12.2015	NR RYSUNKU: E-54
SPRAWDZIŁ: mgr inż. Paweł BLADY	SLK/0366/PWOE/04	ELEKTRYCZNA		12.2015	