



UKŁAD SIECI TN-C-S

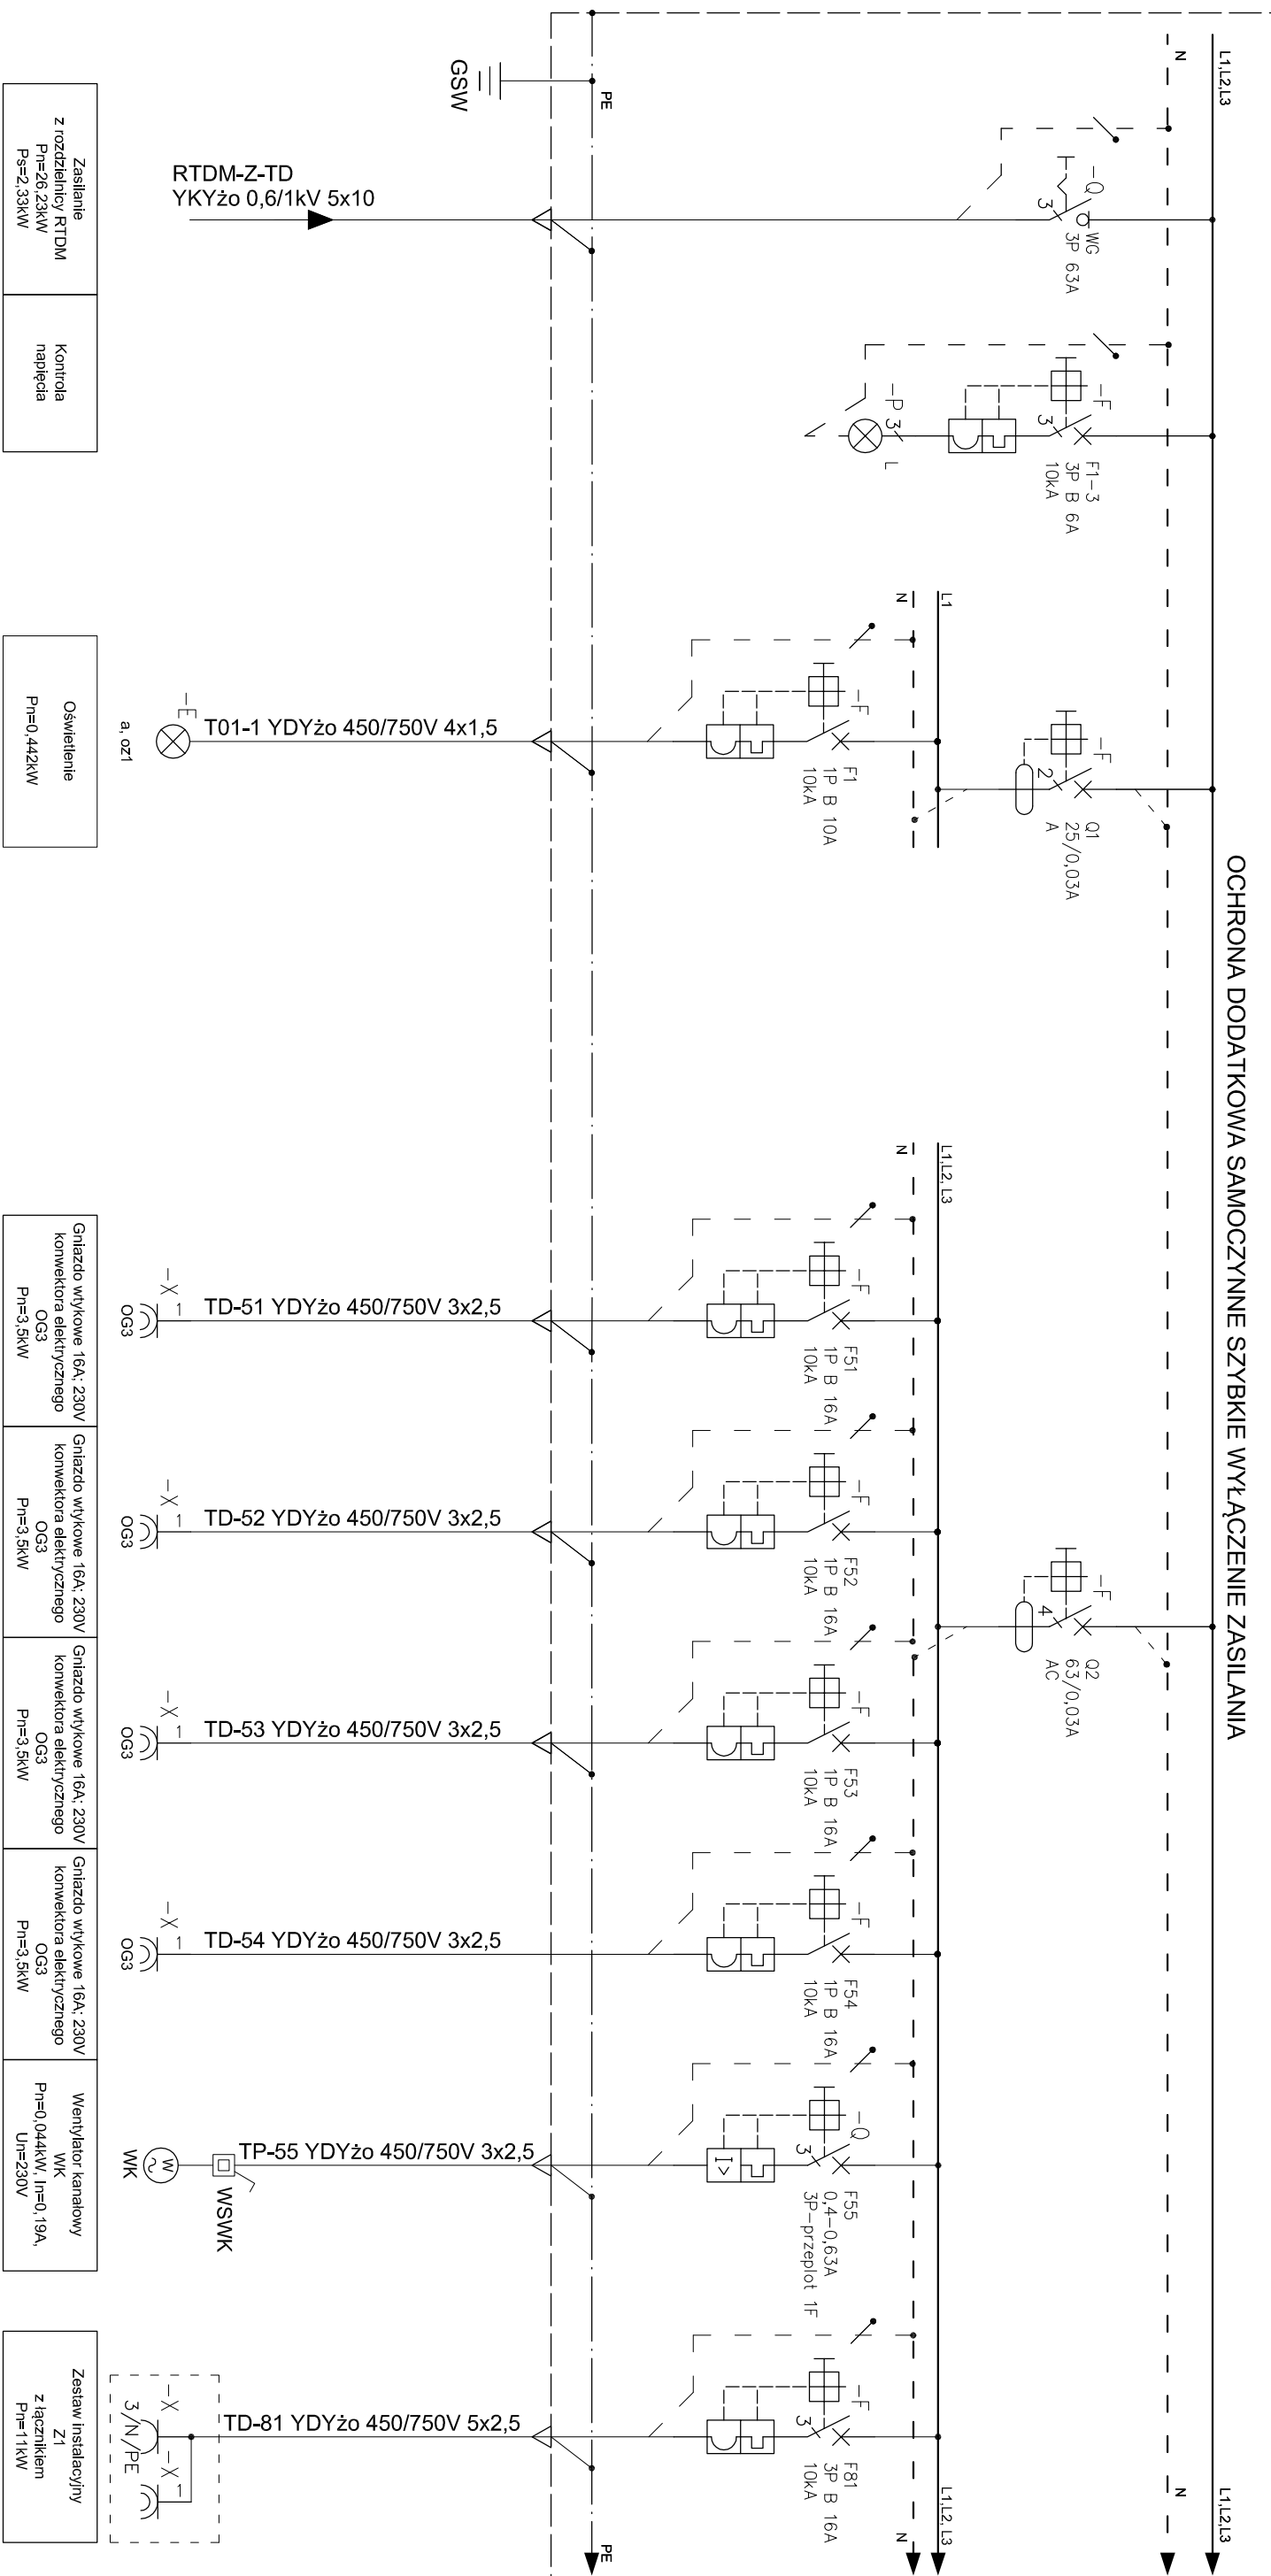

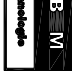

NBM Technology

Mroczka i Wspólnicy Spółka Jawna
42-202 Częstochowa ul. Bor 143/157
tel/fax: 34 365-75-81
e-mail: biuro@nbmtechnology.pl

NBM Technology

ZADANIE:	PRZEBUDOWA I ROZBUDOWA OCZYSZCZALNI ŚCIEKÓW W MIEJSCOWOŚCI CZARNY DUNAIEC				
OBIEKT:	OCZYSZCZALNIA ŚCIEKÓW W MIEJSCOWOŚCI CZARNY DUNAIEC GMINA NOWY TARG				
INWESTOR:	PODHALAŃSKIE PRZEDSIĘBIORSTWO KOMUNALNE SP. Z O.O. AL. TYSIĄCLECIA 35A, 34-400 NOWY TARG				
NR EWID.	4119/5, 4031/7, 4030/2, 4030/41, 4031/10, 4119/8				
DZIAŁEK:	OBRĘB 0003				
NAMOWA RYS:	SCHEMAT IDEOWY TABLICY ROZDZIELCZEJ TD				
PROJEKTOWAŁ:	NR UPRAWNIENI:	SPECJALNOŚĆ:	PODPIS:	DATA:	
mgr inż. Paweł KOŻUCH	SLK/4013/PWOE/11	ELEKTRYCZNA	<i>Kożuch</i>	12.2015	
OPRACOWAŁ:					
mgr inż. Cezary SYKULA	-	ELEKTRYCZNA	<i>CS</i>	12.2015	
SPRAWOWAŁ:					
SLK/0368/PWOE/04		ELEKTRYCZNA	<i>Stokas</i>	12.2015	
mgr inż. Paweł BŁADY					

1/2


NR RYSUNKU:

E-58

/

PW

STACJA
OCZYSZCZANIA
CZĘŚĆ ELEKTRYCZNA
SKALA:

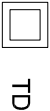


TD

UKŁAD SIECI TN-C-S

OCHRONA DODATKOWA SAMOCZYNNE SZYBKIE WYŁĄCZENIE ZASILANIA

L1,L2,L3

N

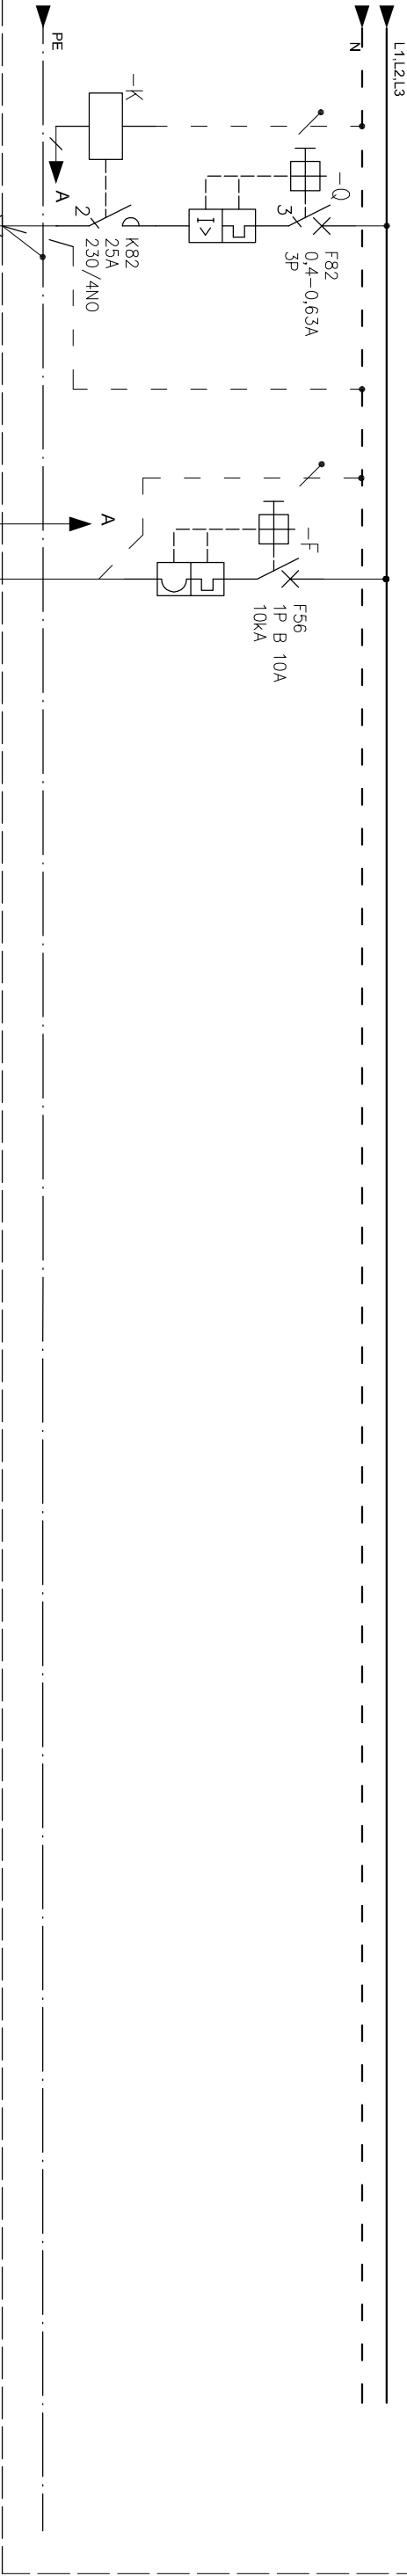

Wentylator ścieenny
WS
P=0,75kW, In=1,9A,
Un=3x400V

Regulator temperatury
RT



NBM Technologie

NBM Technologie
Mrocza 1 Wesołnicy Spółka Jawna
42-202 Częstochowa ul. Bór 143/157
tel/fax: 34 365-75-81
e-mail: biuro@nbmtechnologie.pl

ZADANIE: PRZEBUDOWA I ROZBUDOWA OCZYSZCZALNI ŚCIEKÓW

W MIEJSCOWOŚCI CZARNY DUNALEC

OBIEKT: OCZYSZCZALNIA ŚCIEKÓW W MIEJSCOWOŚCI CZARNY DUNALEC
GMINA NOWY TARG

INWESTOR: PODHALAŃSKIE PRZEDSIĘBIORSTWO KOMUNALNE SP. Z O.O.
AL. TYŚCIĄCIECIA 35A, 34-400 NOWY TARG

NR EWID. 4119/5, 4031/7, 4030/2, 4030/41, 4031/10, 4119/8
DZIAŁEK: OBRĘB 0003

NAZWA RYS.: SCHEMAT IDEOWY TABLICZY ROZDZIELCZEJ TD

/

PROJEKTOWAŁ:	NR UPRAWNIEN:	SPECJALNOŚĆ:	PODPIS:	DATA:	NR AKRUSZA:
mgr inż. Paweł KOZUCH	SLK4013/PWOE11	ELEKTRYCZNA	Kozuch	12.2015	2/2
OPRACOWAŁ:					NR RYSUNKU:
mgr inż. Cezary SYKULA	-	ELEKTRYCZNA	CS	12.2015	
SPRAWDZIŁ:					
mgr inż. Paweł BLADY	SLK0366/PWOE04	ELEKTRYCZNA	Blady	12.2015	E-58