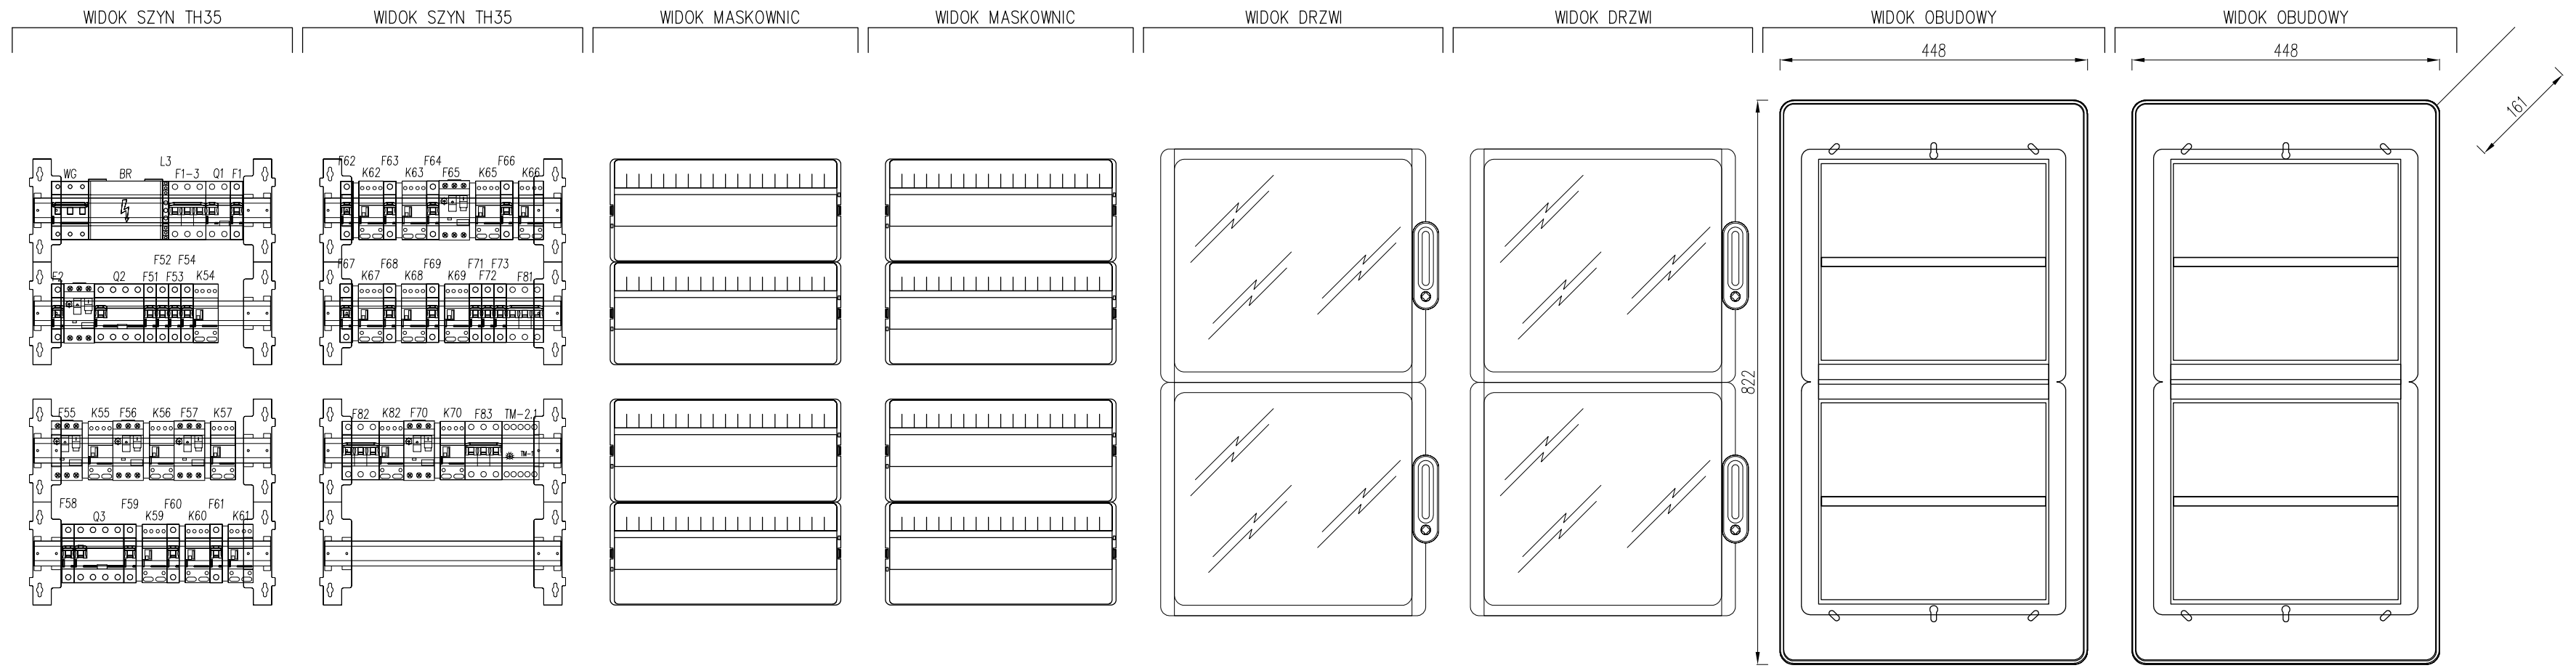

UWAGI:

1. Tablicę rozdzielczą TBO należy wykonać na bazie prefabrykowanej obudowy naściennej o stopniu ochrony IP65 i II klasie izolacji.
2. Tablicę należy przytwierdzić do ściany w sposób trwały.
3. Tablicę należy wyposażyć zgodnie ze schematem ideowym.
4. Tablicę należy doposażyć w kieszeń oraz schemat ideowy.
5. Na elewacji tablicy należy umieścić trwały napis informujący o funkcji tablicy.
6. Wymiary gabarytowe tablicy podano w mm.
7. Wszystkie urządzenia należy zasilić oraz sterować zgodnie z DTR podaną przez producenta dla zastosowanego urządzenia.

NBM Technologie

NBM Technologie
Mroczka i Wspólnicy Spółka Jawna
42-202 Częstochowa ul. Bór 143/157
tel/fax: 34 365-75-81
e-mail: biuro@nbmtechnologie.pl

ZADANIE:	PRZEBUDOWA I ROZBUDOWA OCZYSZCZALNI ŚCIEKÓW W MIEJSCOWOŚCI CZARNY DUNAJEC
OBIEKT:	OCZYSZCZALNIA ŚCIEKÓW W MIEJSCOWOŚCI CZARNY DUNAJEC, GMINA NOWY TARG
INWESTOR:	PODHALAŃSKIE PRZEDSIĘBIORSTWO KOMUNALNE SP. Z O.O. AL. TYSIĄCLECIA 35A, 34-400 NOWY TARG
NR EWID. DZIAŁEK:	4119/5, 4031/7, 4030/2, 4030/41, 4031/10, 4119/8 OBRĘB 0003
NAZWA RYS.:	WIDOK ELEWACJI I WNĘTRZA TABLICY ROZDZIELCZEJ TBO

STADIUM DOKUMENTACJI: PW — CZĘŚĆ ELEKTRYCZNA

SKALA: */*

NR ARKUSZA: 1/1

NR RYSUNKU: E-65

	NR UPRAWNIEŃ:	SPECJALNOŚĆ:	PODPIS:	DATA:
PROJEKTOWAŁ: mgr inż. Paweł KOŻUCH	SLK/4013/PWOE/11	ELEKTRYCZNA		12.2015
OPRACOWAŁ: mgr inż. Cezary SYKUŁA	–	ELEKTRYCZNA		12.2015
SPRAWDZIŁ: mgr inż. Paweł BŁĄDY	SLK/0366/PWOE/04	ELEKTRYCZNA		12.2015