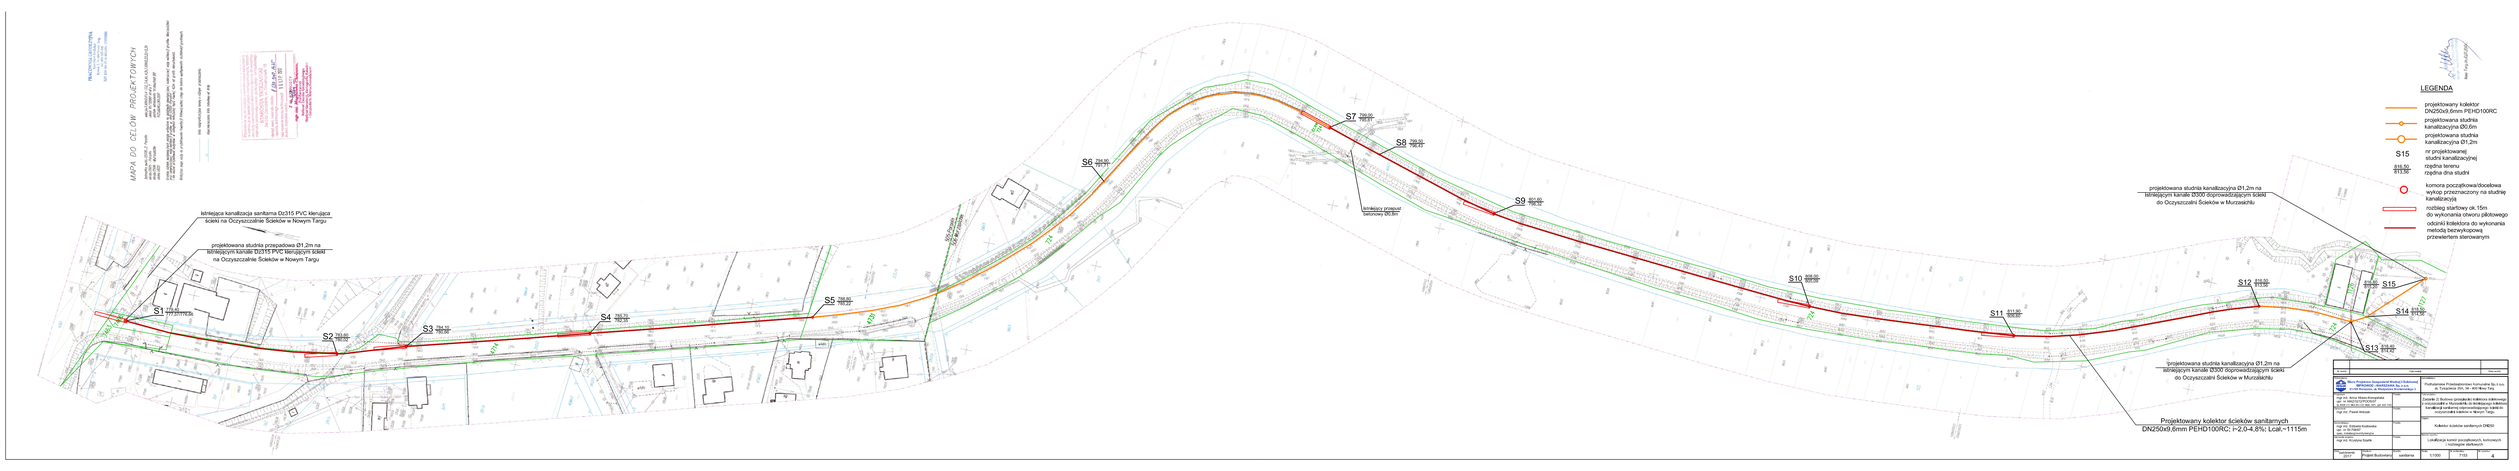
MAPA DO CELÓW PROJEKTOWYCH
istniejąca kanalizacja sanitarna Dz.315 PVC kierująca ścieki na Oczyszczalnię Ścieków w Nowym Targu
projektowana studnia przepadowa Ø1,2m na istniejącym kanale Dz.315 PVC kierującym ścieki na Oczyszczalnię Ścieków w Nowym Targu
S1 S2 S3 S4 S5 S6 S7 S8 S9 S10 S11 S12 S13 S14 S15
istniejący przepust betonowy Ø0,8m
projektowana studnia kanalizacyjna Ø1,2m na istniejącym kanale Ø300 doprowadzającym ścieki do Oczyszczalni Ścieków w Murzasichlu
Projektowany kolektor ściekÓw sanitarnych DN250x9,6mm PEHD100RC; i=2,0-4,8%; Lcał.=1115m
LEGENDA
projektowany kolektor DN250x9,6mm PE100RC
projektowana studnia kanalizacyjna Ø0,6m
projektowana studnia kanalizacyjna Ø1,2m
nr projektowanej studni kanalizacyjnej
rzędna terenu
rzędna dna studni
komora początkowa/docelowa wykop przeznaczony na studnię kanalizacyjną
rozbiegi startowy ok. 15m do wykonania otworu pilotowego
odcinki kolektora do wykonania metodą bezwykopową przewiertem sterowanym
Projektowana Przedsiębiorstwo Komunalne Sp.z o.o. ul. Tysiąclecia 22A, 34-400 Nowy Targ
Opracował: Zespół Projektowy Inżynierii Środowiska mgr inż. Anna Maria Krzysztofik mgr inż. Paweł Antczak
Sprawdził: mgr inż. Elżbieta Kotlarska
Kierownik zespołu: mgr inż. Krystyna Szatek
Kolektor ściekÓw sanitarnych DN250
Lokalizacja komór początkowych, końcowych i rozdzielczo-zlewczych
Projekt Budowlany
sanitarna
1:1000
7183
4