


RZUT PRZYZIEMIĄ,
STAN ISTNIEJĄCY
SKALA 1:50

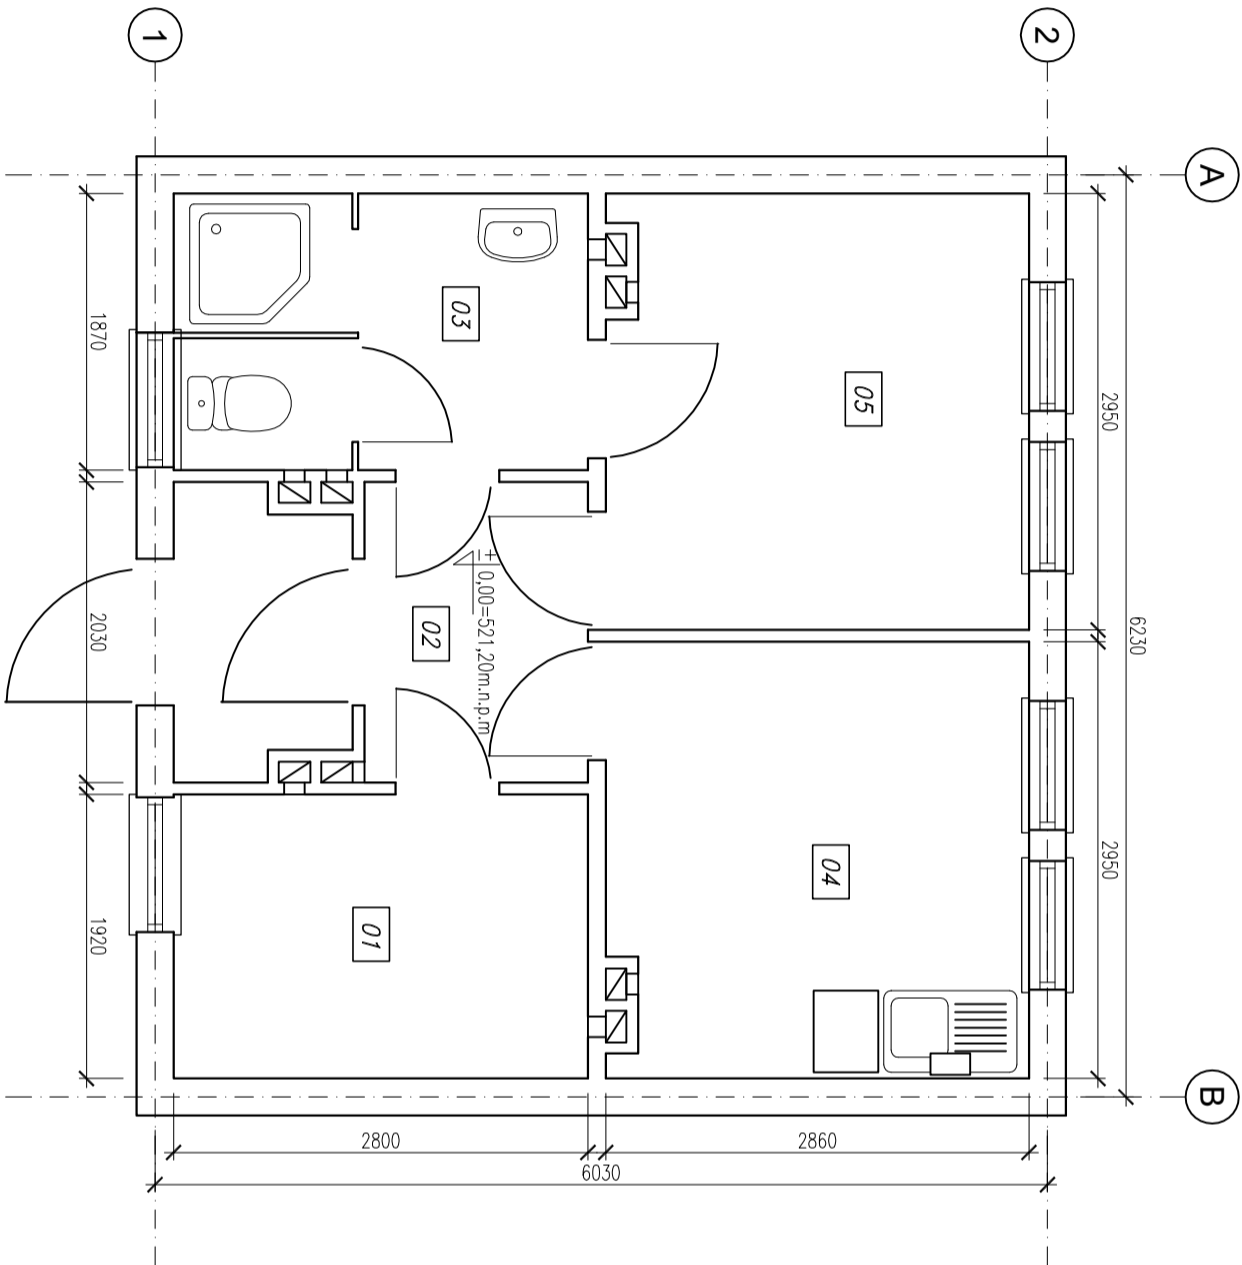

01	Rozdzielnia elektryczna
5,30	gres
02	Korytarz
5,60	gres
03	Umывальnia
5,10	gres
04	Pokój zologi
8,30	gres
05	Szathia
8,30	gres
Powierzchnia użytkowa 32,60m ²	

±0,00=521,20m.n.p.m

K

onstrukcyjne

KONSTRUKCYJNA
P R A C O W N I A
PROJEKTOWA

tel./fax: (091) 462 - 74 - 60
e-mail: konstrukcja@post.pl

TEMAT RYSUNKU:		RZUT PRZYZIEMIĄ, STAN ISTNIEJĄCY			
OBIEKT:		PRZEBUDOWA I ROZBUDOWA OCZYSZCZALNI ŚCIEKÓW W FRYDMANIE			
		OCZYSZCZALNIA ŚCIEKÓW - BUDYNEK SOCJALNO-TECHNICZNY			
		IMIĘ I NAZWISKO	NR UPR.	PODPIS	
		PROJEKTOWAŁ mgr inż. Andrzej BRODOWSKI	107/SZ/85	o specjalności konstrukcyjno-budowlanej	
		OPRACOWAŁ mgr inż. Marcin KONCEWICZ			
		SPRAWDZIŁ mgr inż. R.KLEMIATA	288/SZ/87	o specjalności konstrukcyjno-budowlanej	
BRANŻA		KONSTRUKCJA	DATA	SKALA	NR RYSUNKU
STADIUM		P.B.	02.2017	1:50	4.1
Rozpowszechnienie i powołanie dokumentacji bez zgody posiadacza praw autorskich jest zabronione. Dz.U.24/1994, poz.83, Art.115-118					