


RZUT PRZYZIEMIA,
STAN PROJEKTOWANY
SKALA 1:50

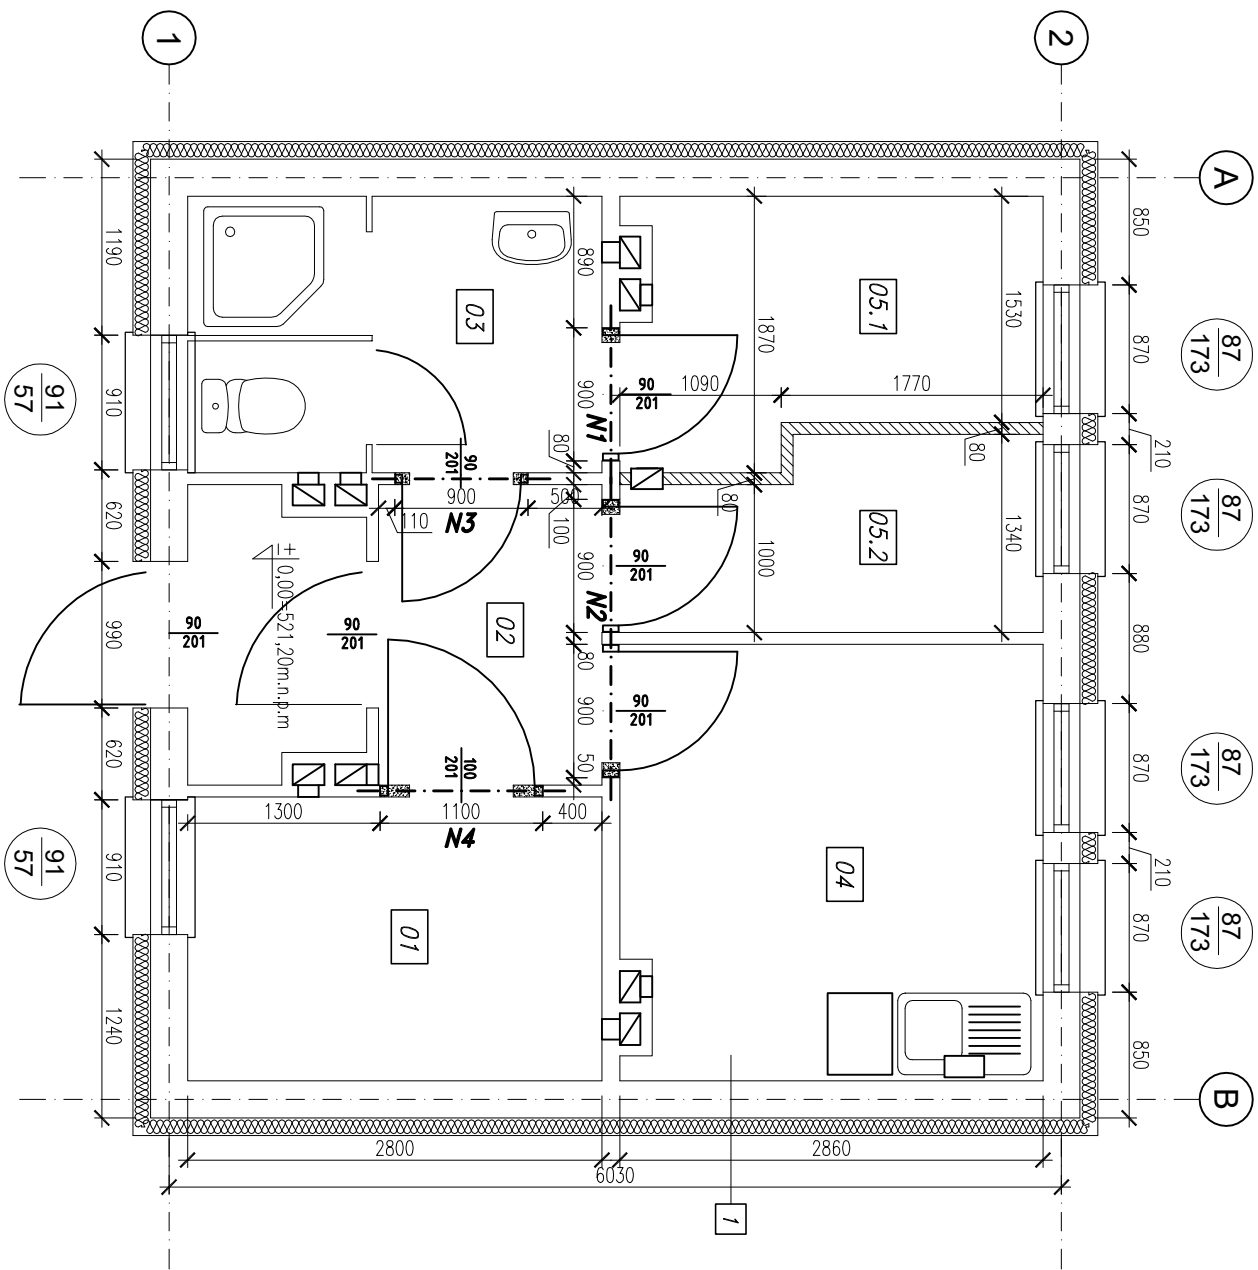

01	Rozdzielnia elektryczna
5,30	gres
02	Korytarz
5,60	gres
03	Umывальня
5,10	gres
04	Pokój zolęgi
8,30	gres
05.1	Szafnia brudna
4,60	gres
05.2	Szafnia czysta
3,44	gres
Powierzchnia użytkowa 32,34m ²	

1
TYNK ZEWNĘTRZNY akrylowy 1,0cm
OGRZEWANIE styropian gr.12cm
PUSTAK CERAMICZNY gr.25cm
TYNK WEWNĘTRZNY cementowo-wapienny 1,5cm

Konstrukcja
KONSTRUKCYJNA
P R A C O W N I A
P R O J E K T O W A

tel./fax: (091) 462 - 74 - 60
e-mail: konstrukcja@post.pl

TEMAT RYSUNKU:	RZUT PRZYZIEMIA, STAN PROJEKTOWANY			
	PRZEBUDOWA I ROZBUDOWA OCZYSZCZALNI ŚCIEKÓW W FRYDMANIE			
OBIEKT:	OCZYSZCZALNIA ŚCIEKÓW - BUDYNEK SOCJALNO-TECHNICZNY			
	IMIĘ I NAZWISKO	NR UPR.	PODPIS	
	PROJEKTOWAŁ mgr inż. Andrzej BRODOWSKI	107/SZ/85		
	OPRACOWAŁ mgr inż. Marcin KONCEWICZ	o specjalności konstrukcyjno-budowlanej		
	SPRAWDZIŁ mgr inż. R.KLEMIATA	288/SZ/87		
	BRANŻA KONSTRUKCJA	DATA	SKALA	NR RYSUNKU
STADIUM	P.B.	02.2017	1:50	4.2
Rozpowszechnienie i powielanie dokumentacji bez zgody posiadacza praw autorskich jest zabronione. Dz.U.24/1994, poz.83, Art.115-118				

±0,00=521,20m.n.p.m

