


# RZUT PRZYZIEMIA SKALA 1:50

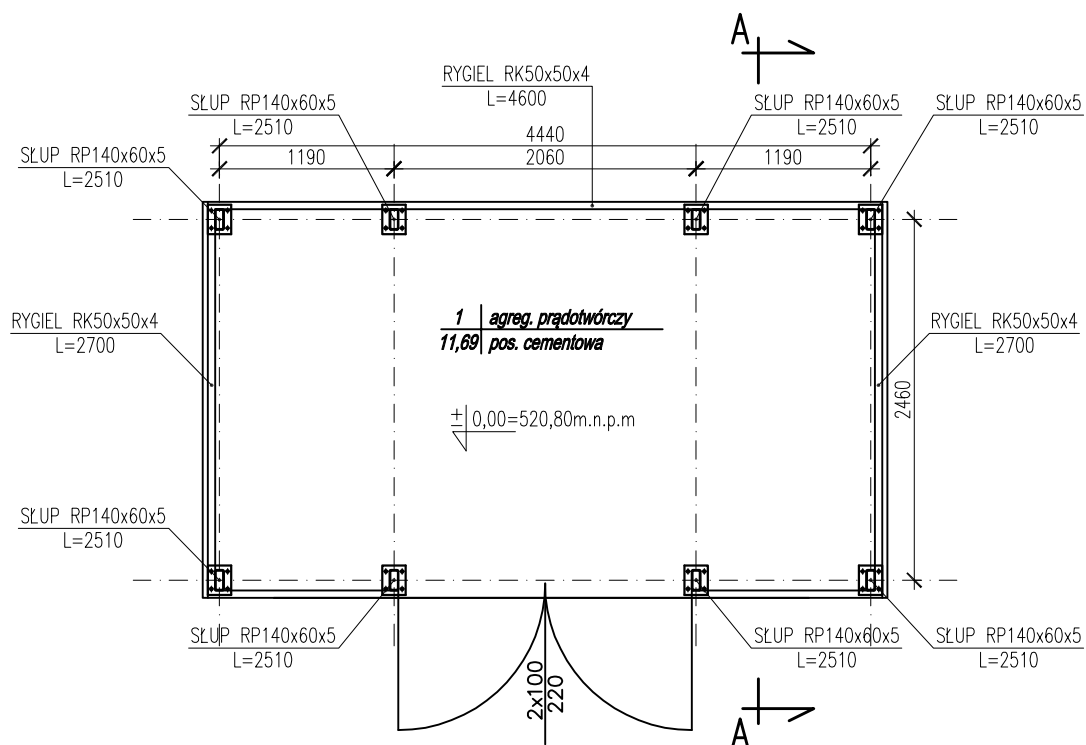

±0,00=520,80m.n.p.m

STAL KSZTAŁTOWA: S235JR

## Konstrukcja

KONSTRUKCYJNA  
PRACOWNIA  
PROJEKTOWA

tel./fax. (091) 462 - 74 - 60  
e-mail: konstrukcja@post.pl

TEMAT RYSUNKU:	RZUT PRZYZIEMIA		
OBIEKT:	PRZEBUDOWA I ROZBUDOWA OCZYSZCZALNI ŚCIEKÓW we FRYDMANIE		
	OCZYSZCZALNIA ŚCIEKÓW - WIATA AGREGATU PRĄDOTWÓRCZEGO		
	IMIĘ I NAZWISKO	NR UPR.	PODPIS
PROJEKTOWAŁ	mgr inż. Andrzej BRODOWSKI	107/SZ/85	
OPRACOWAŁ	mgr inż. Marcin KONCEWICZ		
SPRAWDZIŁ	mgr inż. R.KLEMIATA	258/SZ/87	
		o specjalności konstrukcyjno-budowlanej	
BRANŻA	KONSTRUKCJA	DATA	SKALA
STADIUM	P.B.	02.2017	1:50
			NR RYSUNKU
			5.2
Rozpowszechnianie i powielanie dokumentacji bez zgody posiadacza praw autorskich jest zabronione. Dz.U.24/1994, poz.83, Art.115-118			