


RZUT KONSTRUKCJI DACHU

SKALA 1:50

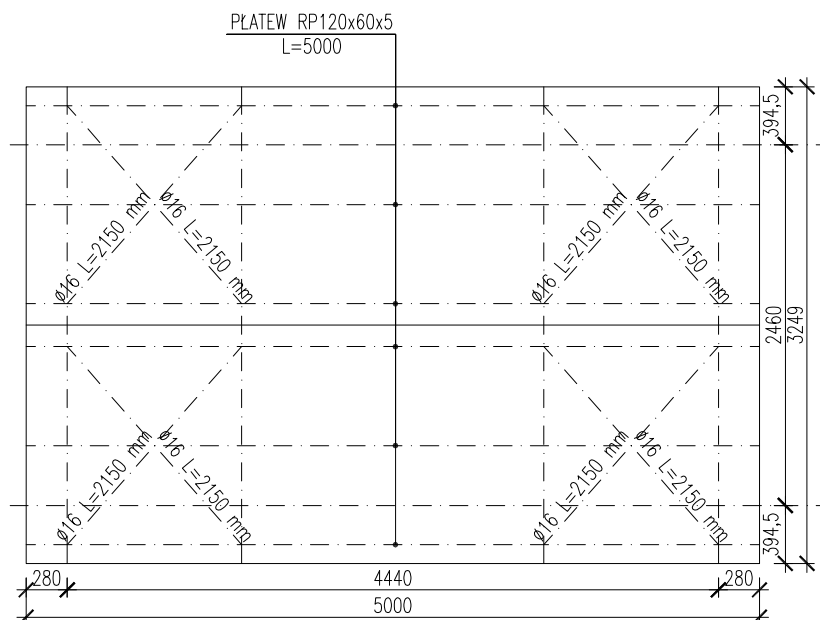

STAL KSZTAŁTOWA: S235JR

Konstrukcja

KONSTRUKCYJNA
PRACOWNIA
PROJEKTOWA

tel./fax. (091) 462 - 74 - 60
e-mail: konstrukcja@post.pl

TEMAT RYSUNKU:	RZUT KONSTRUKCJI DACHU		
OBIEKT:	PRZEBUDOWA I ROZBUDOWA OCZYSZCZALNI ŚCIEKÓW we FRYDMANIE		
	OCZYSZCZALNIA ŚCIEKÓW - WIATA AGREGATU PRĄDOTWÓRCZEGO		
	IMIĘ I NAZWISKO	NR UPR.	PODPIS
PROJEKTOWAŁ	mgr inż. Andrzej BRODOWSKI	107/SZ/85	
OPRACOWAŁ	mgr inż. Marcin KONCEWICZ		
SPRAWDZIŁ	mgr inż. R.KLEMIATA	258/SZ/87	
		o specjalności konstrukcyjno-budowlanej	
BRANŻA	KONSTRUKCJA	DATA	SKALA
STADIUM	P.B.	02.2017	1:50
			NR RYSUNKU
			5.3

Rozpowszechnianie i powielanie dokumentacji bez zgody posiadacza praw autorskich jest zabronione.
Dz.U.24/1994, poz.83, Art.115-118