




ELEWACJE
SKALA 1:50

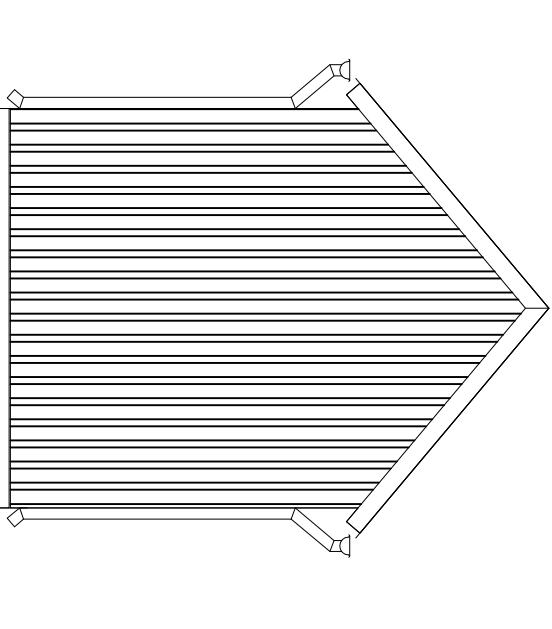


ELEWACJA WSCHODNIA

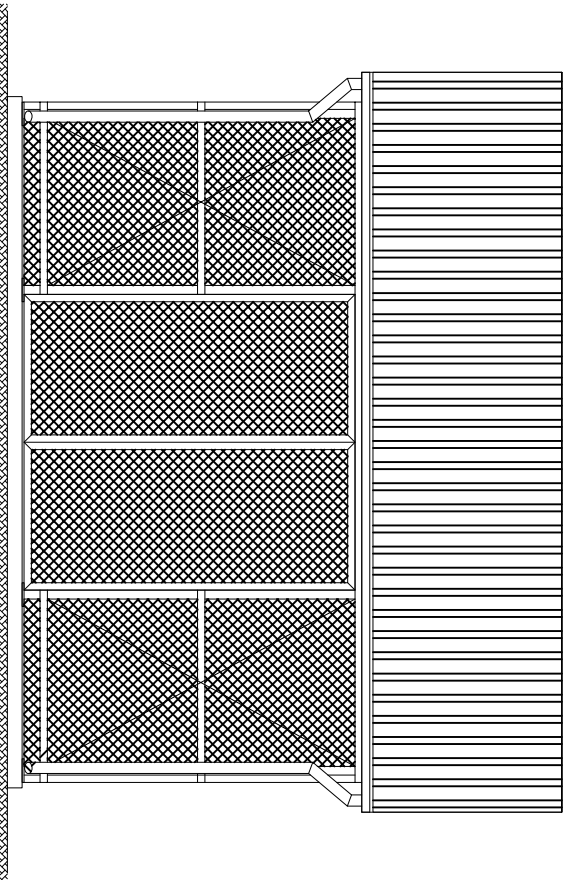

ELEWACJA PÓŁNOCNA

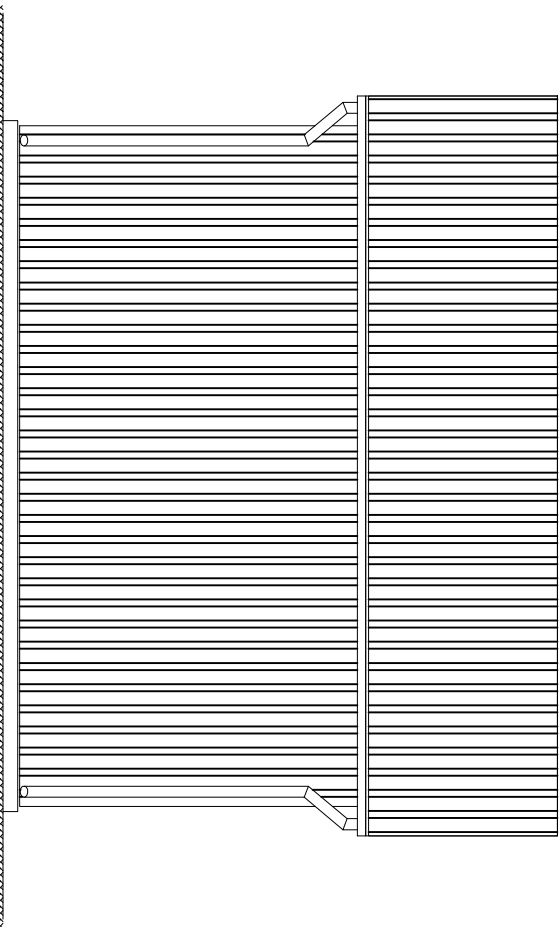

ELEWACJA POŁUDNIOWA

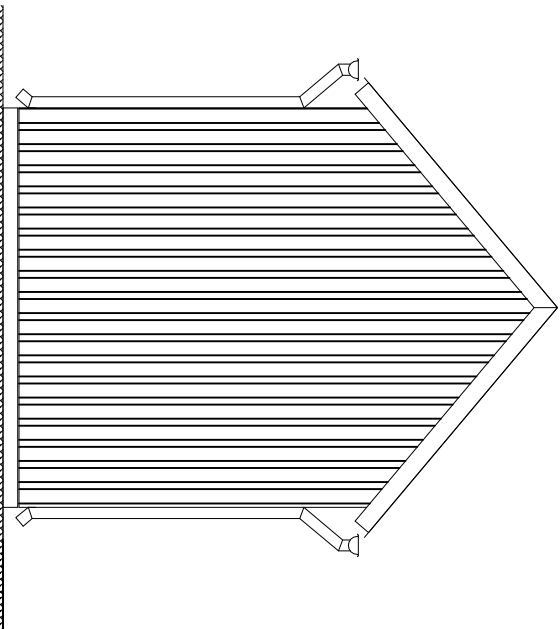

ELEWACJA ZACHODNIA

K

onstrukcyjna

KONSTRUKCYJNA

PRACOWNIA

PROJEKTOWA

tel./fax: (091) 462 - 74 - 60

e-mail: konstrukcja@post.pl

TEMAT RYSUNKU:		ELEWACJE			
OBIEKT:		PRZEBUDOWA I ROZBUDOWA OCZYSZCZALNI ŚCIEKÓW we FRYDMANIE			
		OCZYSZCZALNIA ŚCIEKÓW - WIATA AGREGATU PRĄDOTWÓRCZEGO			
PROJEKTOWAŁ	IMIĘ I NAZWISKO	NR UPR.		PODPIS	
OPRACOWAŁ	mgr inż. Andrzej BRODOWSKI	107/SZ/85		o specjalności konstrukcyjno-budowlanej	
SPRAWDZIŁ	mgr inż. Marcin KONCEWICZ	238/SZ/87		o specjalności konstrukcyjno-budowlanej	
BRANŻA	KONSTRUKCJA	DATA	SKALA	NR RYSUNKU	
STADIUM	P.B.	02.2017	1:50	5.6	
Rozpozeczenie i powołanie dokumentacji bez zgody posiadacza praw autorskich jest zabronione. Dz.U.24/1994, poz.83, Art.115-118					