



ELEMENTY OGRODZENIA SKALA 1:50

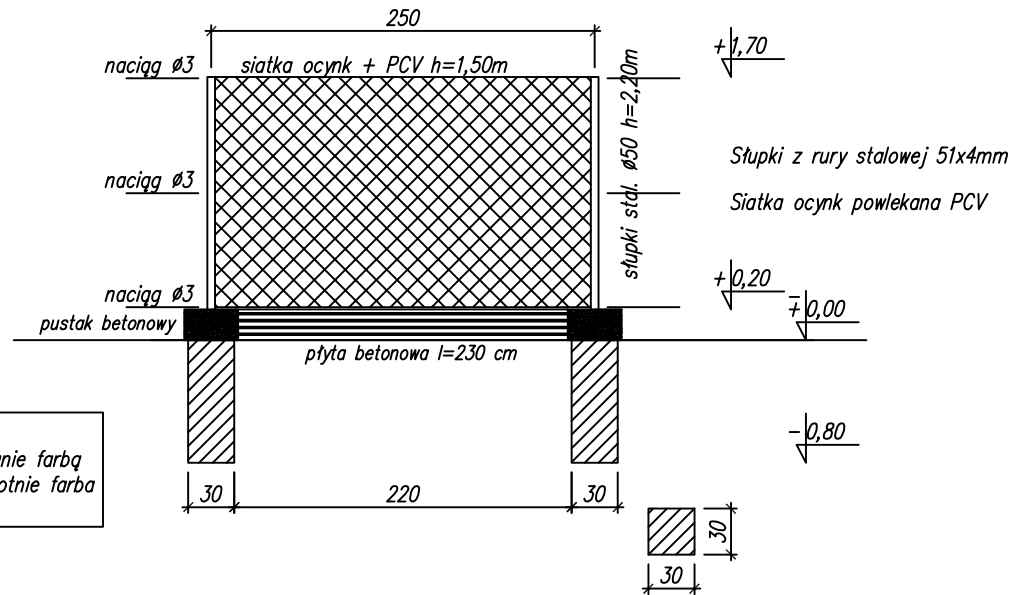

Wszystkie elementy stalowe ogrodzenia zabezpieczyć poprzez dwukrotne malowanie farbą minową 60%. Warstwa wierzchnia dwukrotnie farba olejna koloru ciemna zieleń.

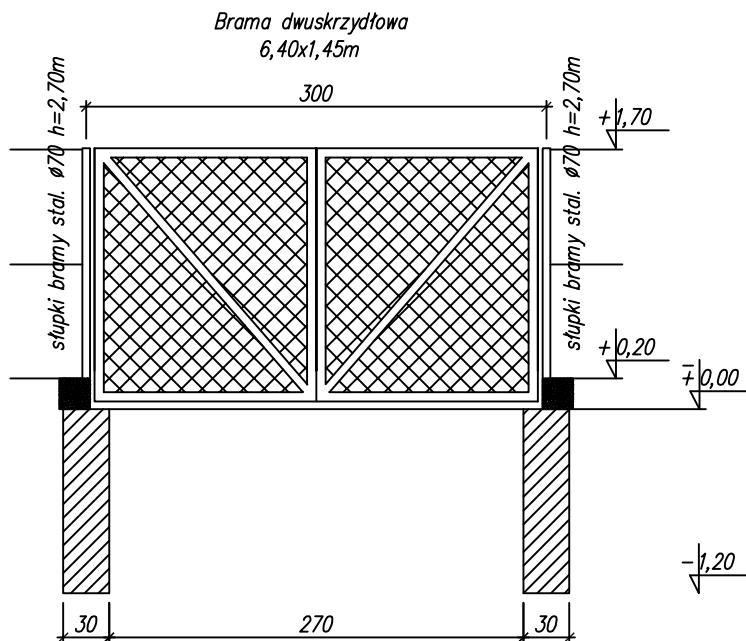

Brama dwuskrzydłowa 3,00m z kątownika 60x60x6 usztywnienie z kątownika 60x60x6

Stłpki z rury stalowej 70x7,1mm

Siatka ocynk powlekana PCV

BETON B15
1:50

ŁĄCZNA DŁUGOŚĆ OGRODZENIA: $L = 200,0 \text{ m}$

BUILDING ENGINEERING Sp. z o.o.

NADZÓR I BUDOWA OCZYSZCZALNI ŚCIEKÓW I KANALIZACJI SANITARNYCH W SYSTEMIE GENERALNEGO WYKONAWSTWA

tel. 91 40 40 772

adres: e-mail - biuro@buildingltd.eu

71-063 Szczecin; ul. Ks. Witolda 7-9 pok.111

NIP 764-265-19-32; Regon 301669210

Inwestor:

Podhalańskie Przedsiębiorstwo Komunalne Sp. z o.o.
34-400 Nowy Targ, Al. Tysiąclecia 35A

Inwestycja:

Przebudowa i rozbudowa oczyszczalni ścieków we Frydmanie

Projektował:

mgr inż. Jerzy Świergiel
Nr uprawnień A/PNB/8300/46/79
ZAP/0050/POOK/04
w specjalności konstrukcyjnej

Sprawdził:

Aleksander Ofierzyński
Nr uprawnień GT-V-63/15/76
W specjalności drogowej

Obiekt:

Place manewrowe

Nazwa rys.:

Elementy ogrodzenia

Data:

12.2016r.

Stadium:

Projekt Budowlany

Skala:

1 : 50

Nr rys.:

D-D/3