


RZUT KONSTRUKCJI DACHU  
SKALA 1:100

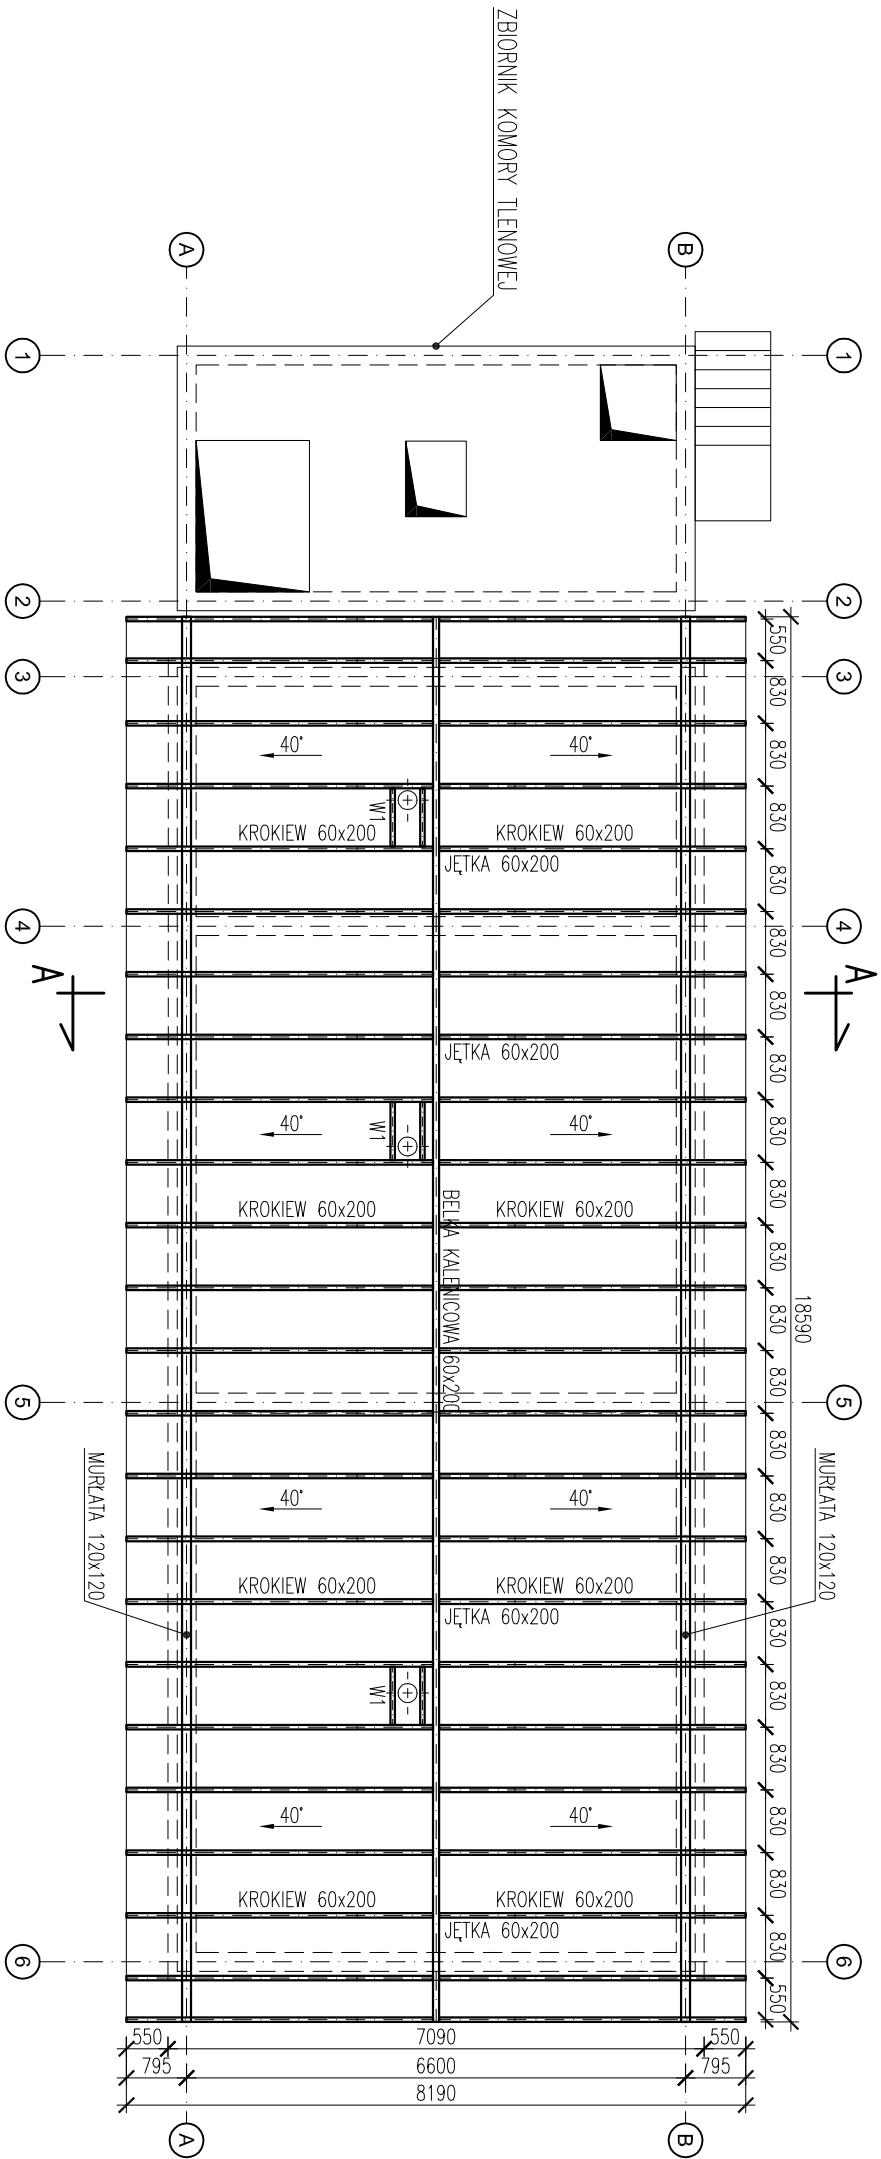

DREWNO KONSTRUKCYJNE KLASY: C24

KROKIEW – 60x200  
JEŹKA – 60x200  
BELKA KALENICOWA – 60x200  
MURŁATA – 120x120  
WYMIANY – 60x200

UWAGA:

1. DOSTĘP DO WENTYLATORÓW I WYWIETRZAKÓW  
Z ZEWNĄTRZ W/G USTALEŃ Z INWESTOREM.

TEMAT RYSUNKU:	RZUT KONSTRUKCJI DACHU			
	PRZEBUDOWA I ROZBUDOWA OCZYSZCZALNI ŚCIEKÓW we FRYDMANIE			
OBIEKT:	OCZYSZCZALNIA ŚCIEKÓW - STACJA ODWADNIANIA OSADU			
	IMIĘ I NAZWISKO	NR UPR.	PODPIS	
	PROJEKTOWAŁ mgr inż. Andrzej BRODOWSKI	107/SZ/85	o specjalności konstrukcyjno-budowlanej	
	OPRACOWAŁ mgr inż. Marcin KONCEWICZ			
	SPRAWDZIŁ mgr inż. R.KLEMIATA	258/SZ/87	o specjalności konstrukcyjno-budowlanej	
BRANŻA	KONSTRUKCJA	DATA	SKALA	NR RYSUNKU
STADIUM	P.W.	05.2017	1:100	1.11
Rozporządzenie i powołanie dokumentacji bez zgody posiadacza praw autorskich jest zabronione. Dz.U.24/1994, poz.83, Art.115-118				

KONSTRUKCYJNA  
P R A C O W N I A  
PROJEKTOWA

tel./fax: (091) 462 - 74 - 60  
e-mail: konstrukcja@post.pl

Konstrukcja