


RZUT KONSTRUKCJI DACHU
SKALA 1:50

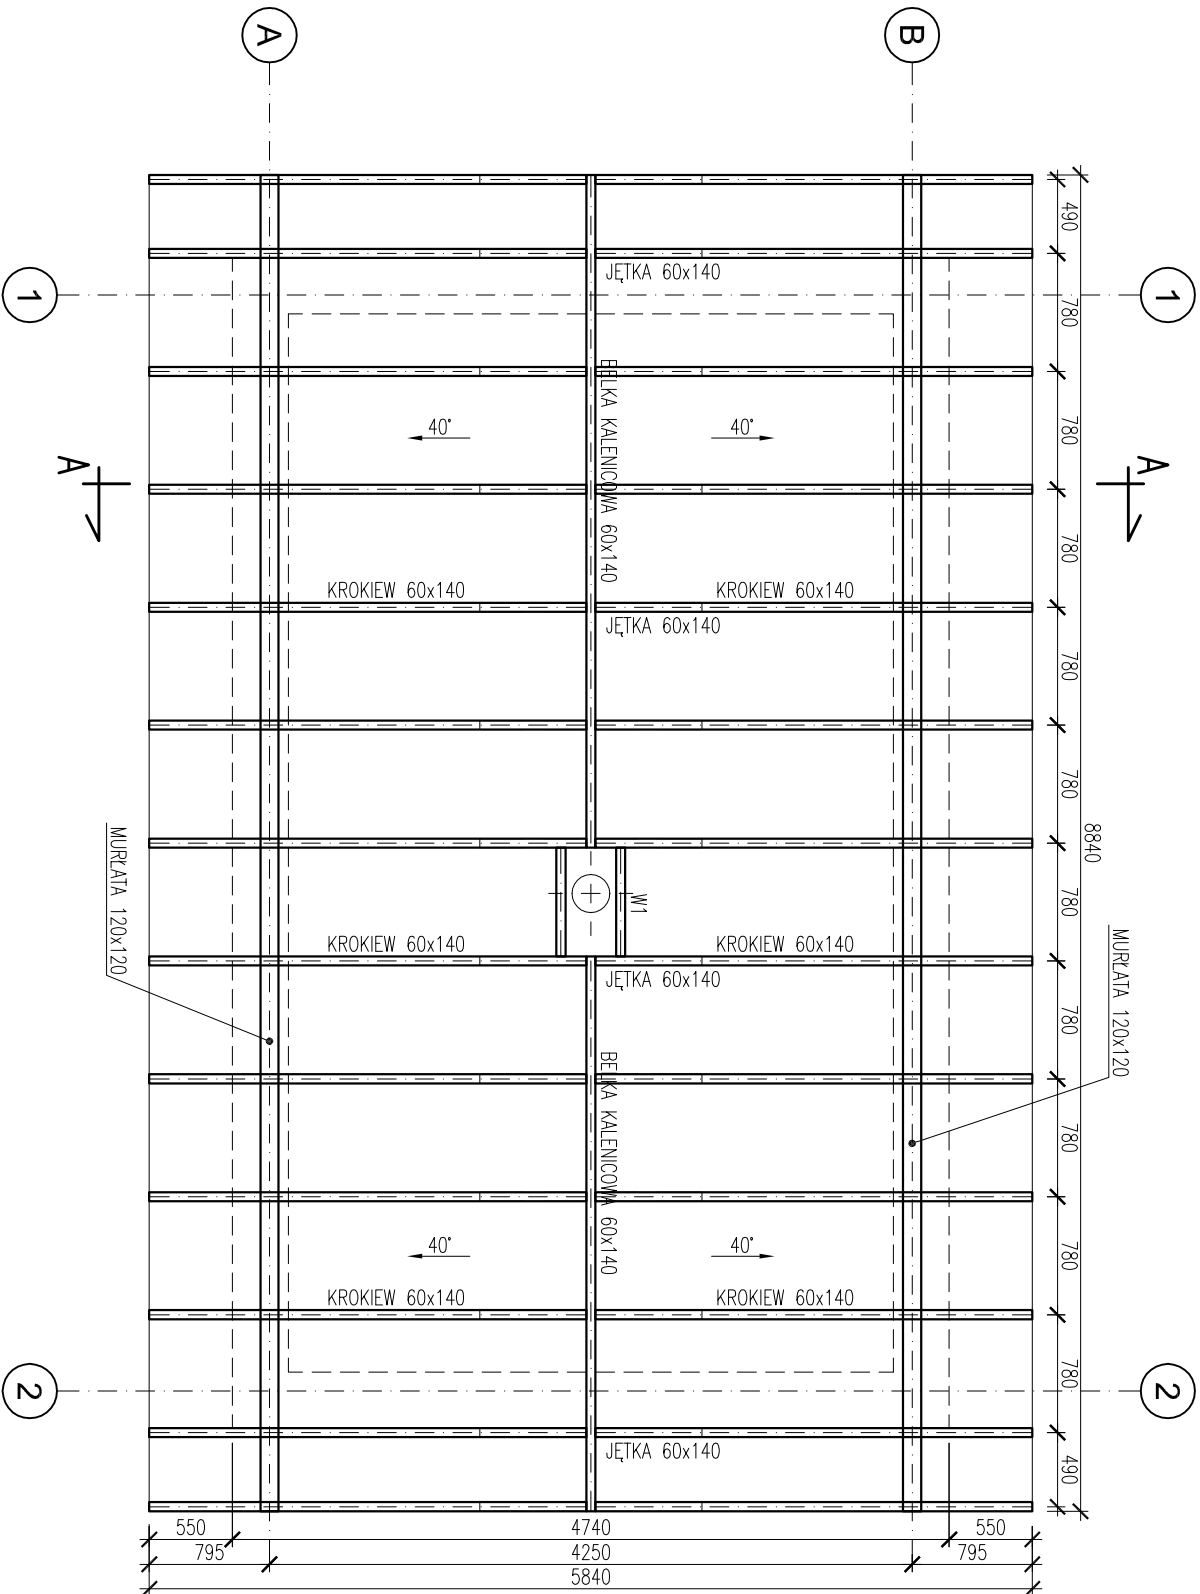

DREWNO KONSTRUKCYJNE KLASY: C24

KROKIEW – 60x140

JEŹKA – 60x140

BELKA KALENICOWA – 60x140

MURŁATA – 120x120

WYMANY – 60x140

UWAGA:

1. DOSTĘP DO WENTYLATORA Z ZEWNĄTRZ W/G
USTALEŃ Z INWESTOREM.

Konstrukcja
KONSTRUKCYJNA
P R A C O W N I A
PROJEKTOWA

tel./fax: (091) 462 - 74 - 60
e-mail: konstrukcja@post.pl

TEMAT RYSUNKU:	RZUT KONSTRUKCJI DACHU			
	PRZEBUDOWA I ROZBUDOWA OCZYSZCZALNI ŚCIEKÓW we FRYDMANIE			
OBIEKT:	OCZYSZCZALNIA ŚCIEKÓW - ZBIORNIK RETENCYJNY I BUDYNEK STORNIASOWNIKA			
	IMIĘ I NAZWISKO	NR UPR.	PODPIS	
	PROJEKTOWAŁ mgr inż. Andrzej BRODOWSKI	107/SZ/85		
	OPRACOWAŁ mgr inż. Marcin KONCEWICZ			
	SPRAWDZIŁ mgr inż. R.KLEMENTA	258/SZ/87		
	BRANŻA KONSTRUKCJA	DATA		
STADIUM	P.W.	05.2017	SKALA	NR RYSUNKU
			1:50	2.5
Rozporządzenie i powołanie dokumentacji bez zgody posiadacza praw autorskich jest zabronione.				
Dz.U.24/1994, poz.83, Art.115-118				