


RZUT PRZYZIEMIA,  
STAN PROJEKTOWANY  
SKALA 1:50

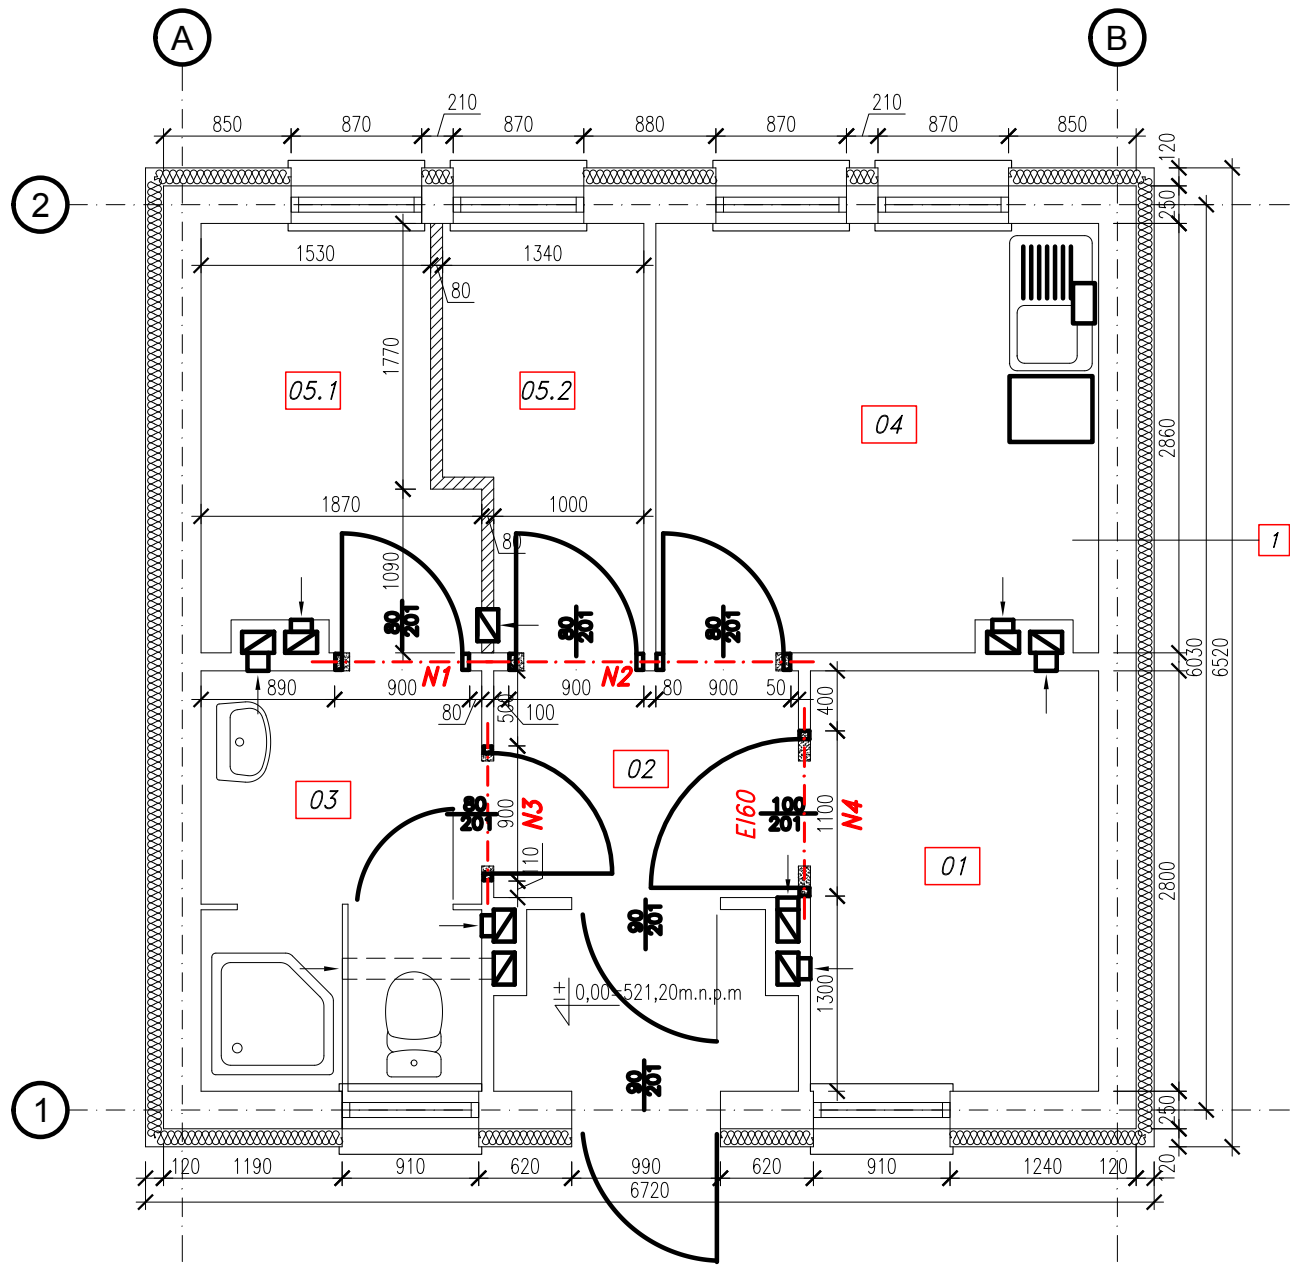

01	Rozdzielnia elektryczna
5,30	gres
02	Korytarz
5,60	gres
03	Umywalnia
5,10	gres
04	Pokój załogi
8,30	gres
05.1	Szatnia brudna
4,60	gres
05.2	Szatnia czysta
3,44	gres
Powierzchnia użytkowa 32,34m <sup>2</sup>	

1	TYNK ZEWNĘTRZNY akrylowy 1,0cm
	OCIEPLENIE styropian gr.12cm
	PUSTAK CERAMICZNY gr.25cm
	TYNK WEWNĘTRZNY cementowo-wapienny 1,5cm

**Konstrukcja**  
KONSTRUKCYJNA  
PRACOWNIA  
PROJEKTOWA  
tel./fax. (091) 462 - 74 - 60  
e-mail: konstrukcja@post.pl

TEMAT RYSUNKU:	RZUT PRZYZIEMIA, STAN PROJEKTOWANY		
OBIEKT:	PRZEBUDOWA I ROZBUDOWA OCZYSZCZALNI ŚCIEKÓW we FRYDMANIE		
	OCZYSZCZALNIA ŚCIEKÓW - BUDYNEK SOCJALNO-TECHNICZNY		
	IMIĘ I NAZWISKO	NR UPR.	PODPIS
PROJEKTOWAŁ	mgr inż. Andrzej BRODOWSKI	107/SZ/85	
OPRACOWAŁ	mgr inż. Marcin KONCEWICZ		
SPRAWDZIŁ	mgr inż. R.KLEMIATA	258/SZ/87	
BRANŻA	BUDOWLANA	DATA	SKALA
STADIUM	P.B.	02.2017	1:50
Rozpowszechnianie i powielanie dokumentacji bez zgody posiadacza praw autorskich jest zabronione. Dz.U.24/1994, poz.83, Art.115-118			NR RYSUNKU <b>4.2</b>