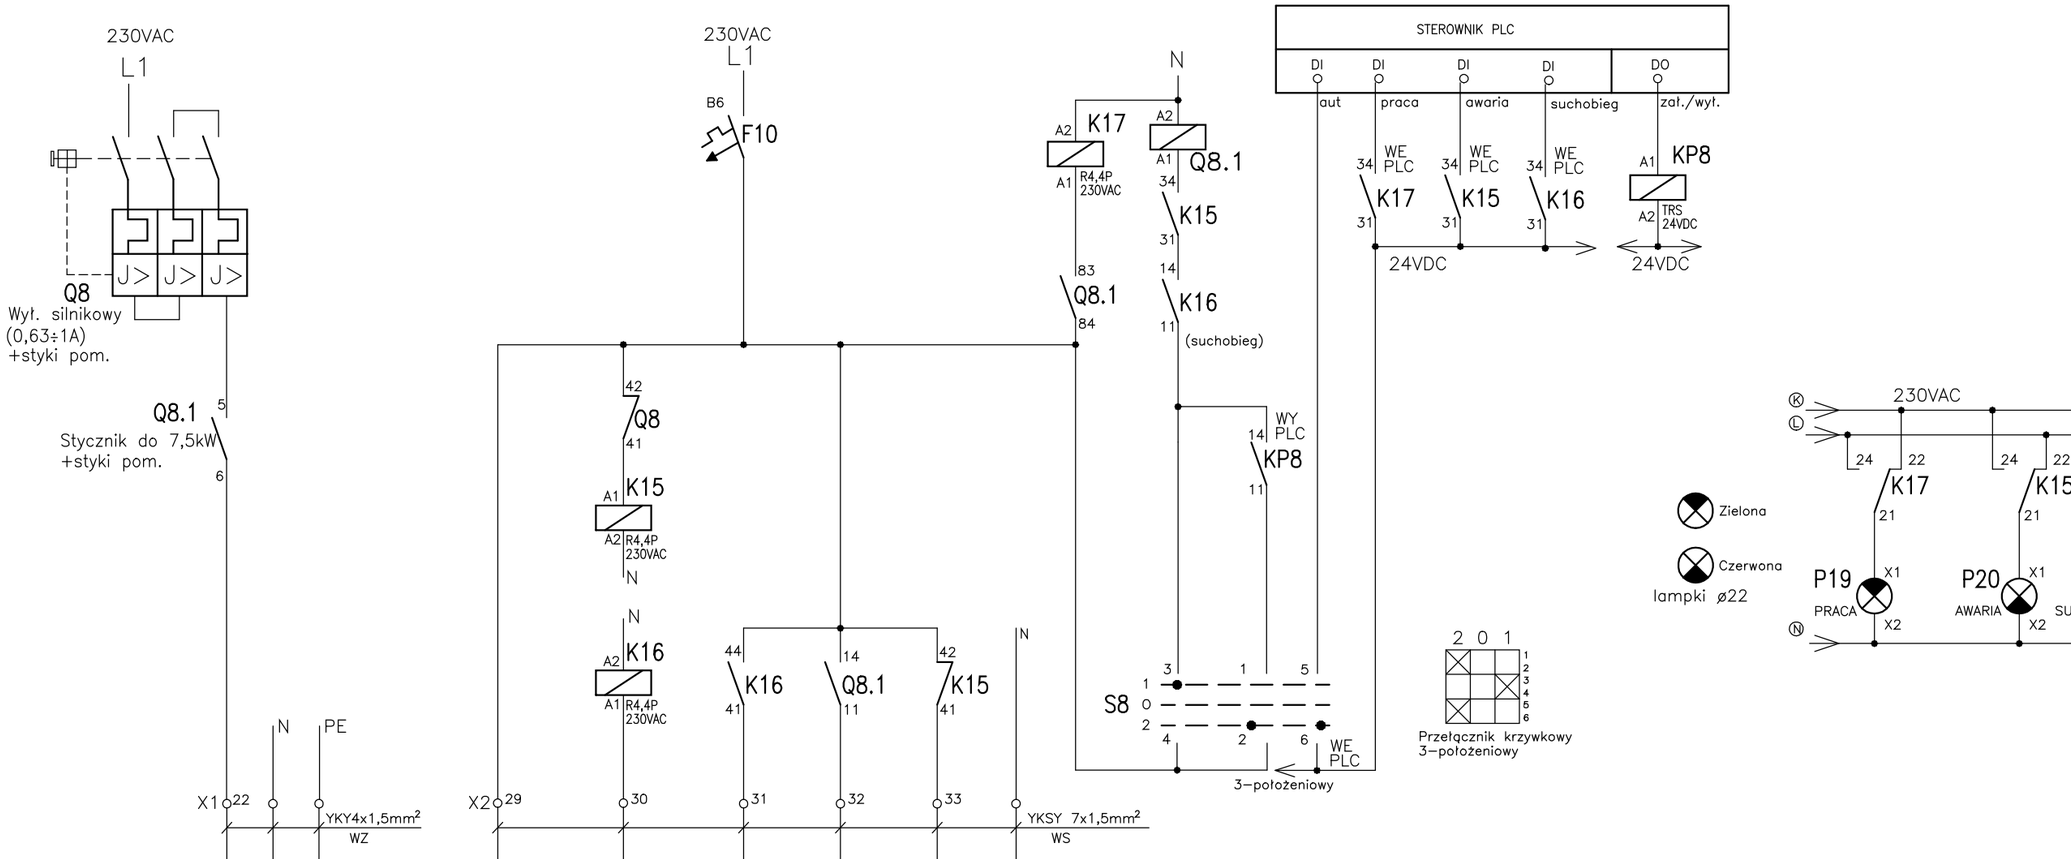

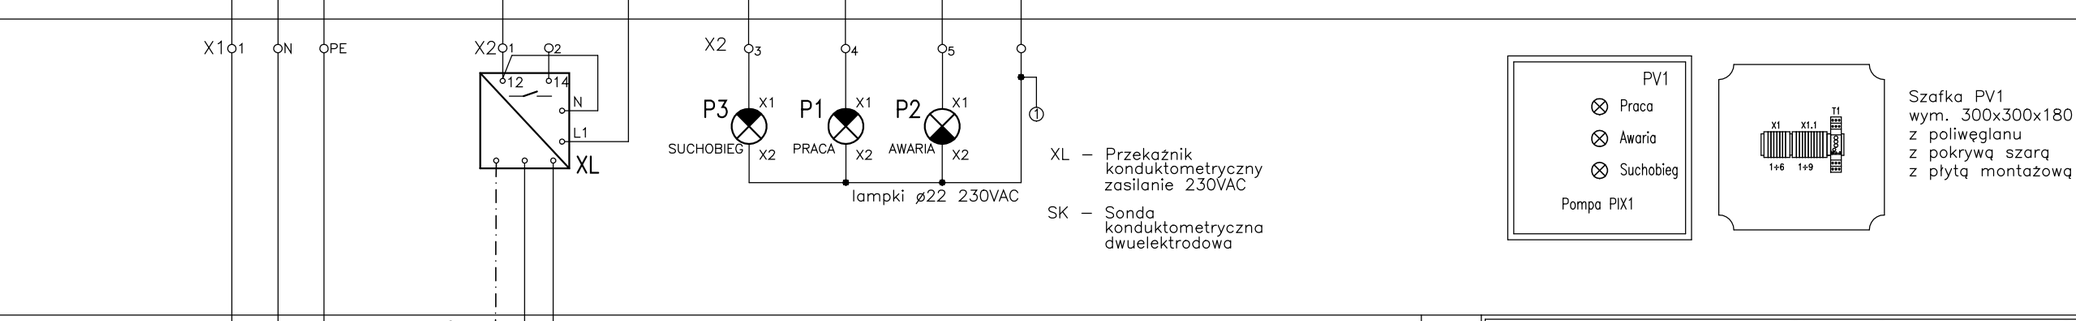

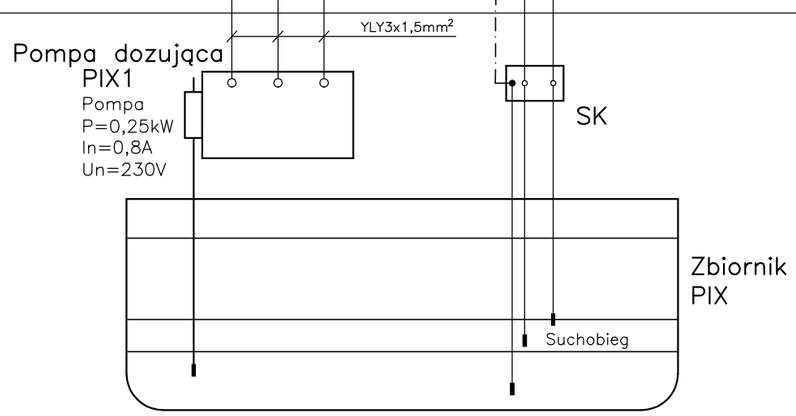

Zbiornik PIX

Obiekt

BUILDING ENGINEERING Sp. z o.o.

NADZÓR I BUDOWA OCZYSZCZALNI ŚCIEKÓW I KANALIZACJI SANITARNYCH W SYSTEMIE GENERALNEGO WYKONAWSTWA

tel. 91 40 40 772 — 71-063 Szczecin; ul. Ks. Witolda 7-9 pok.111

adres: e-mail - biuro@buildingltd.eu — NIP 764-265-19-32; Regon 301669210

Inwestor:
Podhalańskie Przedsiębiorstwo Komunalne Sp. z o.o.
34-400 Nowy Targ, Al. Tysiąclecia 35A

Inwestycja:
Przebudowa i rozbudowa oczyszczalni ścieków we Frydmanie

Projektował:	Sprawdził:
inż. Tomasz Więcek Upr. Nr MAP/0177/PWOE/07 do projektowania bez ograniczeń w specjalności instalacyjnej w zakresie sieci, instalacji i urządzeń elektrycznych i elektroenergetycznych	mgr inż. Artur Gawełczyk Upr. Nr MAP/0039/PWOE/11 do projektowania bez ograniczeń w specjalności instalacyjnej w zakresie sieci, instalacji i urządzeń elektrycznych i elektroenergetycznych

Obiekt: Oczyszczalnia ścieków

Nazwa rys.: **Schemat układu zasilania i sterowania - Pompa PIX1**

Data:	Stadium:	Skala:	Nr rys.:
05.2017r.	Projekt Wykonawczy		3.19