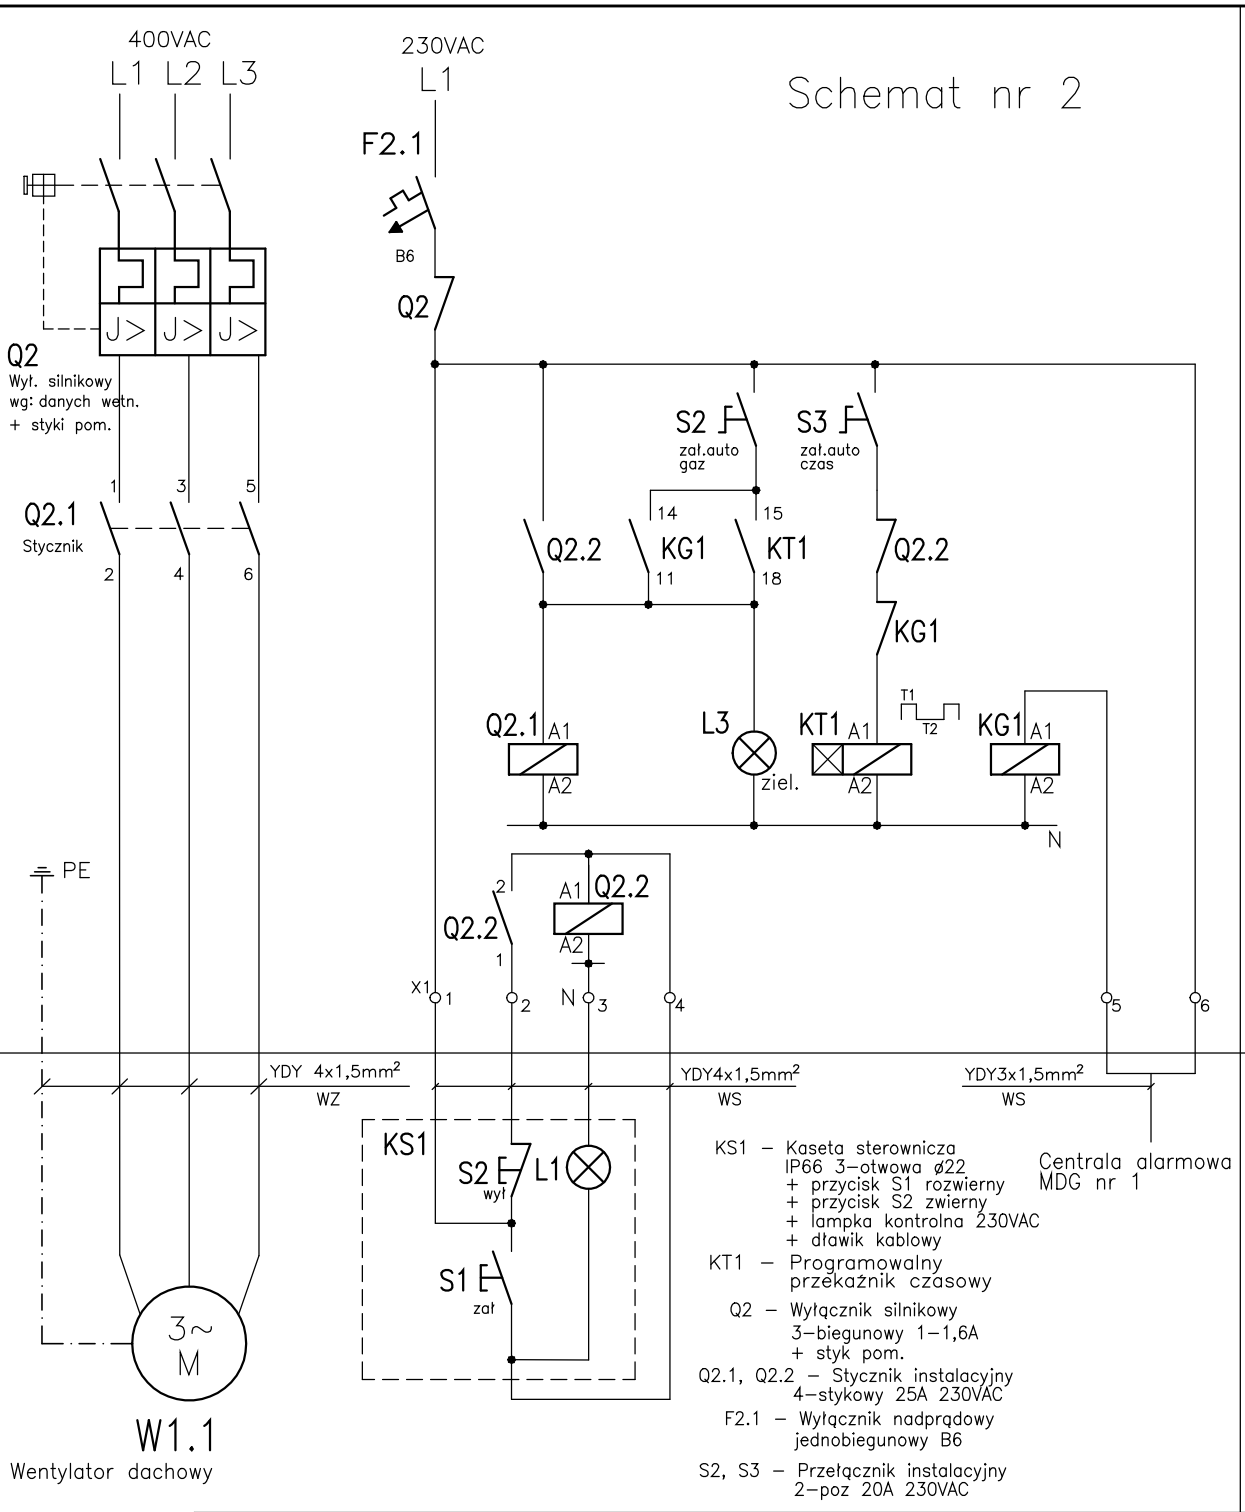

KS1 – Kaseta sterownicza IP66 3–otwowa ø22
+ przycisk S1 rozwierny
+ przycisk S2 zwierny
+ lampka kontrolna 230VAC
+ dławik kablowy

KT1 – Programowalny przekaźnik czasowy

Q2 – Wyłącznik silnikowy 3–biegunowy 1–1,6A
+ styk pom.

Q2.1, Q2.2 – Stycznik instalacyjny 4–stykowy 25A 230VAC

F2.1 – Wyłącznik nadprądowy jednobiegunowy B6

S2, S3 – Przełącznik instalacyjny 2–poz 20A 230VAC

BUILDING ENGINEERING Sp. z o.o.

NADZÓR I BUDOWA OCZYSZCZALNI ŚCIEKÓW I KANALIZACJI SANITARNYCH W SYSTEMIE GENERALNEGO WYKONAWSTWA

tel. 91 40 40 772
adres: e-mail - biuro@buildingltd.eu

71-063 Szczecin; ul. Ks. Witolda 7-9 pok.111
NIP 764-265-19-32; Regon 301669210

Inwestor:
Podhalańskie Przedsiębiorstwo Komunalne Sp. z o.o.
34-400 Nowy Targ, Al. Tysiąclecia 35A

Inwestycja:
Przebudowa i rozbudowa oczyszczalni ścieków we Frydmanie

Projektował:
inż. Tomasz Więcek
Upr. Nr MAP/0177/PWOE/07
do projektowania bez ograniczeń w specjalności instalacyjnej w zakresie sieci, instalacji i urządzeń elektrycznych i elektroenergetycznych

Sprawdził:
mgr inż. Artur Gawełczyk
Upr. Nr MAP/0039/PWOE/11
do projektowania bez ograniczeń w specjalności instalacyjnej w zakresie sieci, instalacji i urządzeń elektrycznych i elektroenergetycznych

Obiekt:
Oczyszczalnia ścieków

Nazwa rys.:
Schemat sterowania wentylatorem W1.1 - rozdzielnica R1 - SOO

Data:	Stadium:	Skala:	Nr rys.:
05.2017r.	Projekt Wykonawczy		3.3/3