


Szafka SP1

moduł 2 – wej. analogowe

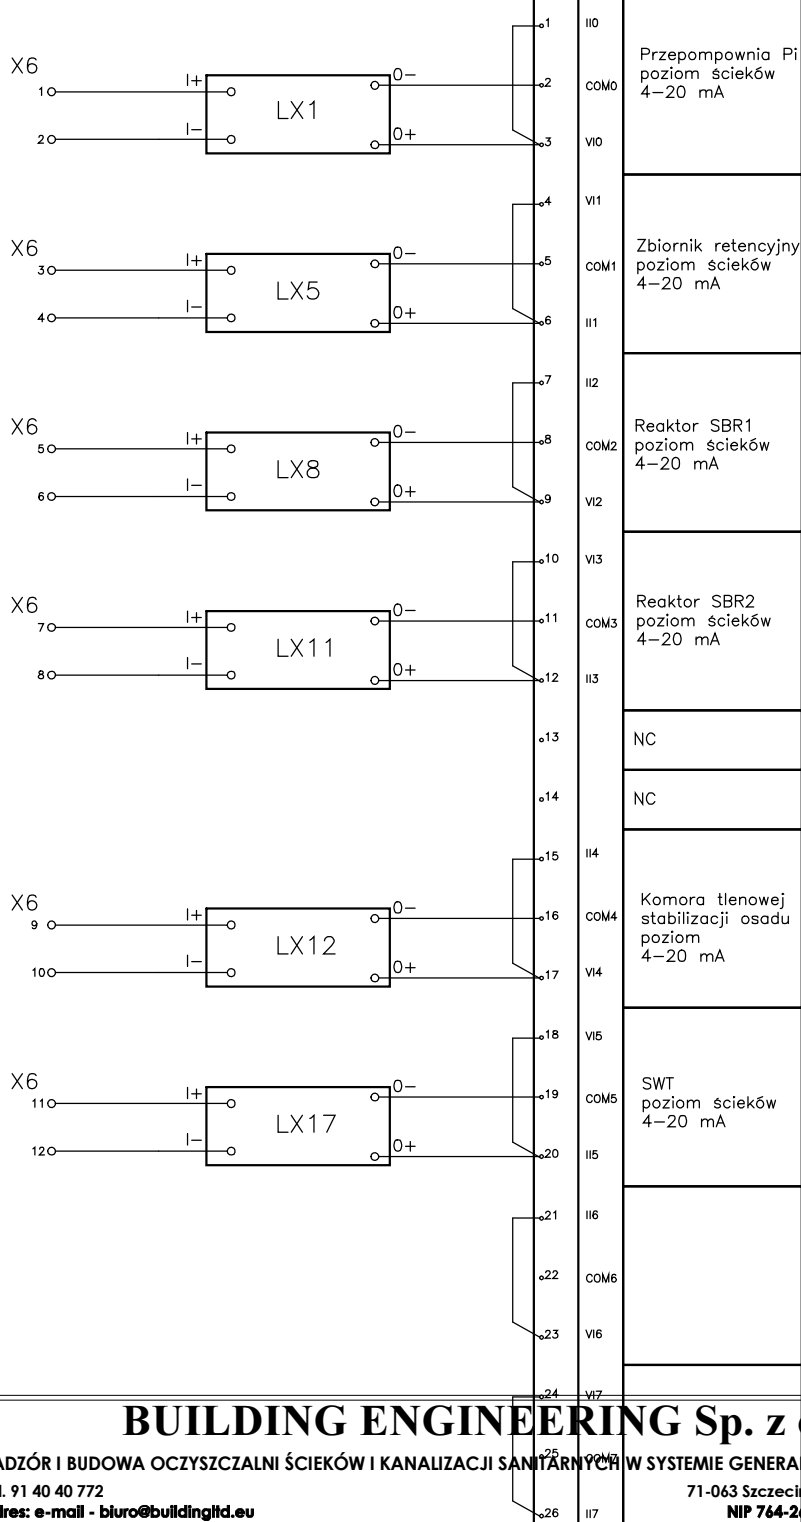

## BUILDING ENGINEERING Sp. z o.o.

NADZÓR I BUDOWA OCZYSZCZALNI ŚCIEKÓW I KANALIZACJI SANITARNYCH W SYSTEMIE GENERALNEGO WYKONAWSTWA  
tel. 91 40 40 772  
adres: e-mail - [biuro@buildingtd.eu](mailto:biuro@buildingtd.eu)  
71-063 Szczecin; ul. Ks. Witolda 7-9 pok.111  
NIP 764-265-19-32; Regon 301669210

Inwestor:

Podhalańskie Przedsiębiorstwo Komunalne Sp. z o.o.  
34-400 Nowy Targ, Al. Tysiąclecia 35A

Inwestycja:

Przebudowa i rozbudowa oczyszczalni ścieków we Frydmanie

Projektował:

inż. Tomasz Więcek  
Upr. Nr MAP/0177/PWOE/07  
do projektowania bez ograniczeń w specjalności instalacyjnej  
w zakresie sieci, instalacji i urządzeń elektrycznych  
i elektroenergetycznych

Sprawdził:

mgr inż. Artur Gawelczyk  
Upr. Nr MAP/0039/PWOE/11  
do projektowania bez ograniczeń w specjalności instalacyjnej  
w zakresie sieci, instalacji i urządzeń elektrycznych  
i elektroenergetycznych

Obiekt:

Oczyszczalnia ścieków

Nazwa rys.:

Schemat połączeń WE/WY sterownika PLC

Data:

05.2017r.

Stadium:

Projekt Wykonawczy

Skala:

Nr rys.:

3.61/16