


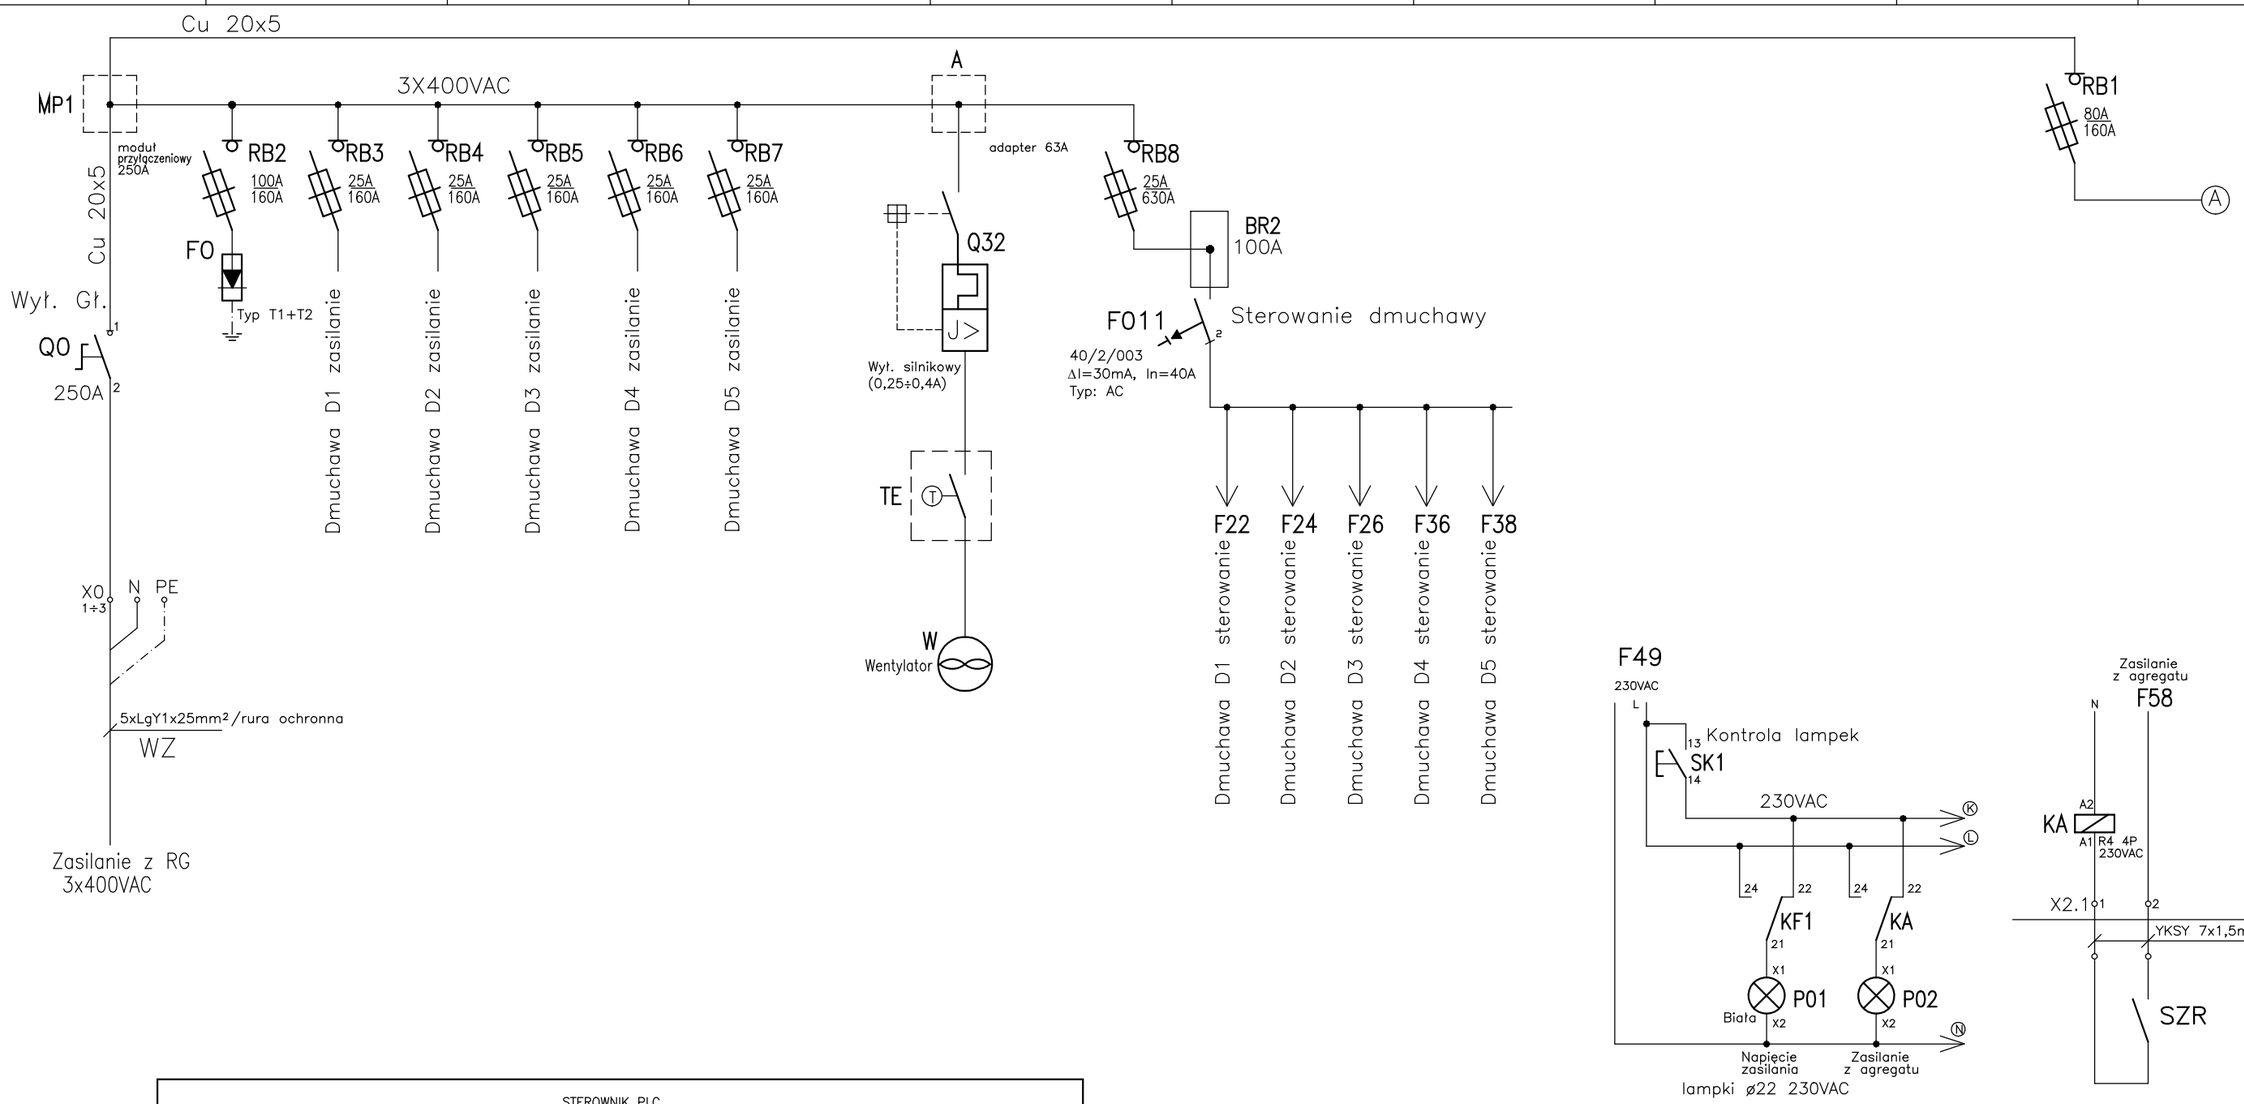


TN–S

Szybkie wyłączenie

# BUILDING ENGINEERING Sp. z o.o.


NADZÓR I BUDOWA OCZYSZCZALNI ŚCIEKÓW I KANALIZACJI SANITARNYCH W SYSTEMIE GENERALNEGO WYKONAWSTWA

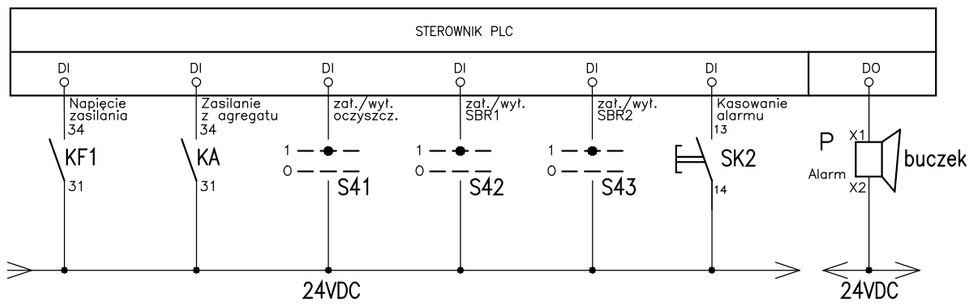tel. 91 40 40 772 — 71-063 Szczecin; ul. Ks. Witolda 7-9 pok.111

adres: e-mail - biuro@buildingltd.eu — NIP 764-265-19-32; Regon 301669210


Inwestor:
Podhalańskie Przedsiębiorstwo Komunalne Sp. z o.o.
34-400 Nowy Targ, Al. Tysiąclecia 35A

Inwestycja:
Przebudowa i rozbudowa oczyszczalni ścieków we Frydmanie

| Projektował: | Sprawdził: |
|---|---|
| inż. Tomasz Więcek<br>Upr. Nr MAP/0177/PWOE/07<br>do projektowania bez ograniczeń w specjalności instalacyjnej w zakresie sieci, instalacji i urządzeń elektrycznych i elektroenergetycznych | mgr inż. Artur Gawełczyk<br>Upr. Nr MAP/0039/PWOE/11<br>do projektowania bez ograniczeń w specjalności instalacyjnej w zakresie sieci, instalacji i urządzeń elektrycznych i elektroenergetycznych |

| Obiekt: | Nazwa rys.: |
|---|---|
| Oczyszczalnia ścieków | **Schemat układu zasilania - Szafa SZS** |

| Data: | Stadium: | Skala: | Nr rys.: |
|---|---|---|---|
| 05.2017r. | Projekt Wykonawczy | | 3.6/1 |