



CHARAKTERYSTYCZNE PRZEKROJE
NORMALNE

SKALA 1:50


PRZĘKRÓJ I-I

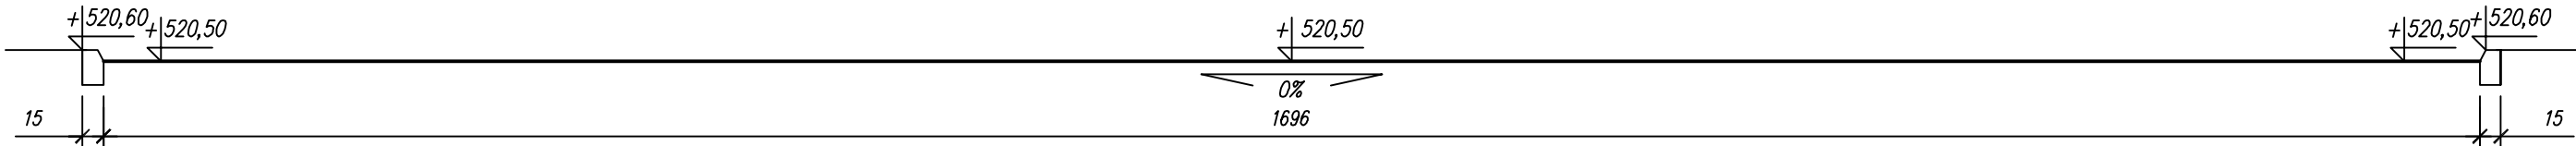


PRZĘKRÓJ II-II

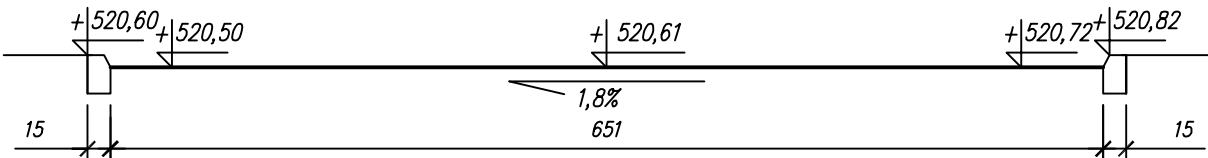


PRZĘKRÓJ III-III

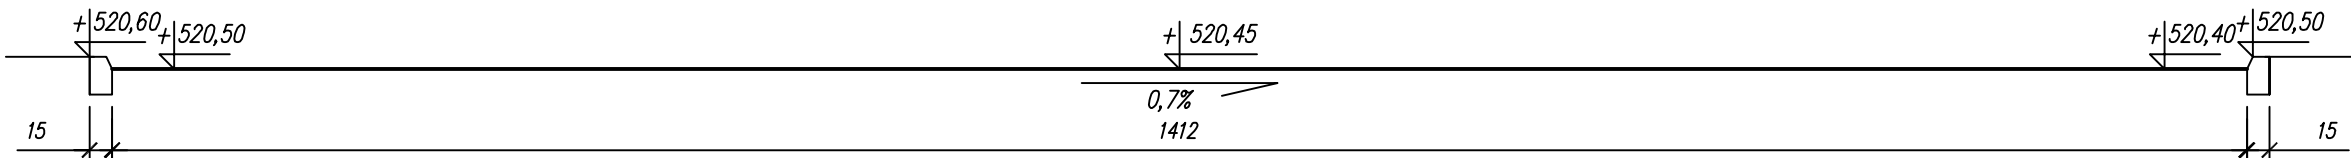

PRZĘKRÓJ IV-IV

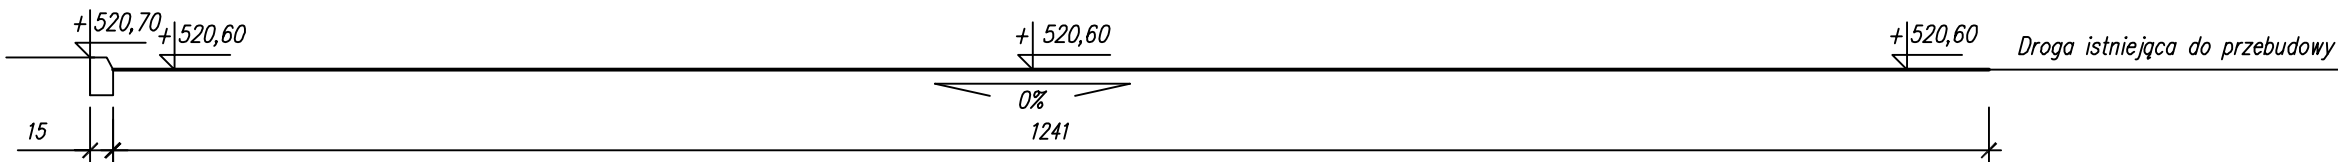

PRZĘKRÓJ V-V

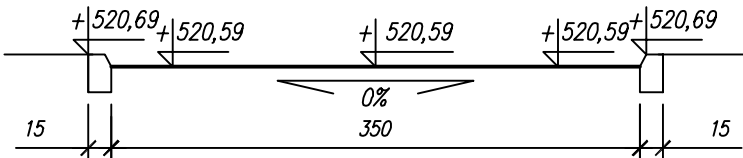

BUILDING ENGINEERING Sp. z o.o.

NADZÓR I BUDOWA OCZYSZCZALNI ŚCIEKÓW I KANALIZACJI SANITARNYCH W SYSTEMIE GENERALNEGO WYKONAWSTWA
tel. 91 40 40 772 71-063 Szczecin; ul. Ks. Witolda 7-9 pok.111
adres: e-mail - biuro@buildingtd.eu NIP 764-265-19-32; Regon 301669210

Inwestor:
Podhalańskie Przedsiębiorstwo Komunalne Sp. z o.o.
34-400 Nowy Targ, Al. Tysiąclecia 35A

Inwestycja:
Przebudowa i rozbudowa oczyszczalni ścieków we Frydmanie

Projektował:
mgr inż. Jerzy Świergiel
Nr uprawnień A/PNB/8300/46/79
ZAP/0050/POOK/04
w specjalności konstrukcyjnej

Obiekt:
Place manewrowe

Nazwa rys.:
Charakterystyczne przekroje normalne

Data:
06.2017r.

Stadium:
Projekt wykonawczy

Skala:
1 : 50

Nr rys.:
D-D/3