

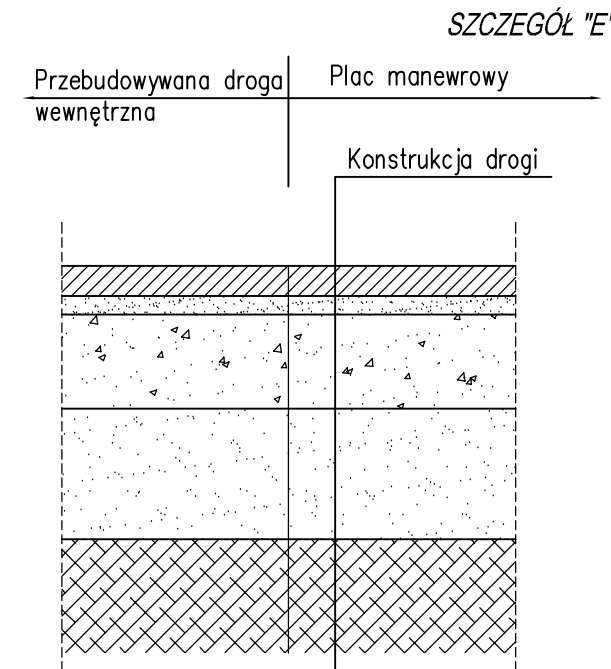


**KONSTRUKCJA NAWIERZCHNI PLACÓW MANEROWYCH
I DRÓG DO PRZEBUDOWY**

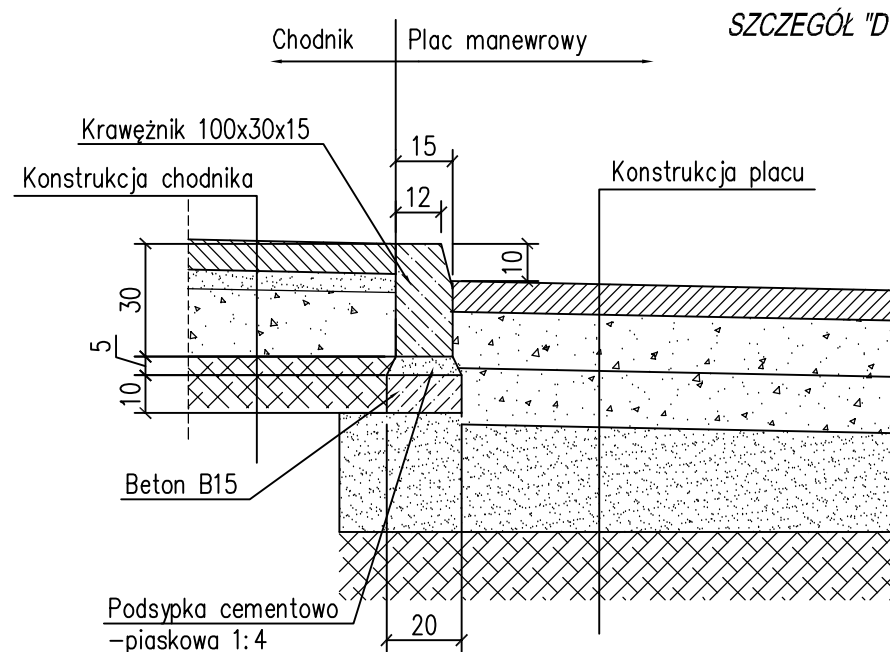

KONSTRUKCJA NAWIERZCHNI CHODNIKA

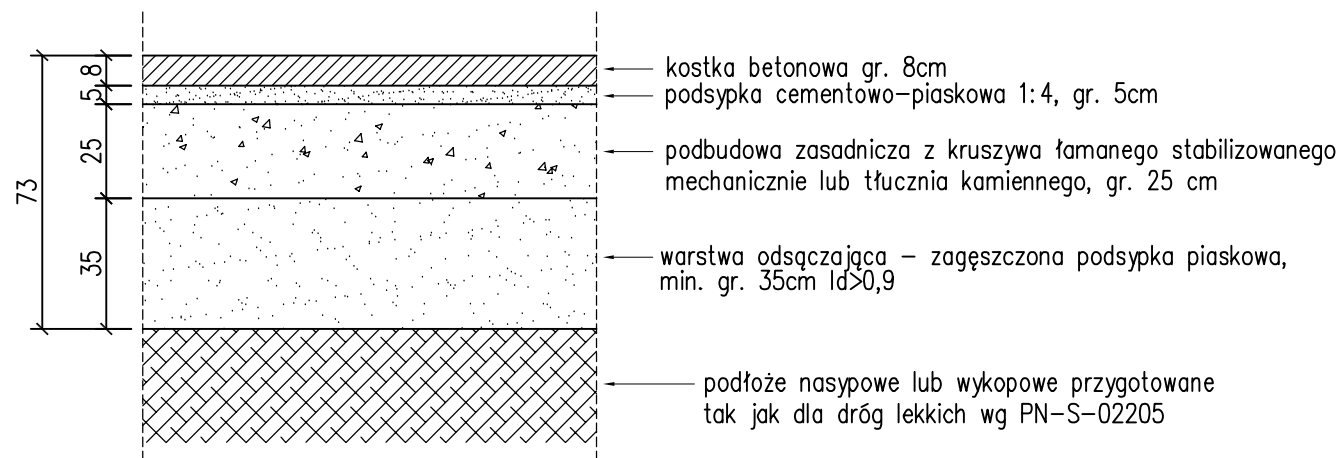

BUILDING ENGINEERING Sp. z o.o.

NADZÓR I BUDOWA OCZYSZCZALNI ŚCIEKÓW I KANALIZACJI SANITARNYCH W SYSTEMIE GENERALNEGO WYKONAWSTWA
tel. 91 40 40 772
adres: e-mail - biuro@buildingld.eu

71-063 Szczecin; ul. Ks. Włóda 7-9 pok.111
NIP 764-265-19-32; Regon 301669210

Inwestor: Podhalańskie Przedsiębiorstwo Komunalne Sp. z o.o. 34-400 Nowy Targ, Al. Tysiąclecia 35A			
Inwestycja: Przebudowa i rozbudowa oczyszczalni ścieków we Frydmanie			
Projektował: mgr inż. Jerzy Świergiel Nr uprawnień A/PNB/8300/46/79 ZAP/0050/POOK/04 w specjalności konstrukcyjnej		Nazwa rys.: Szczegóły konstrukcyjne	
Obiekt: Place manewrowe			
Data: 06.2017r.	Stadium: Projekt wykonawczy	Skala: 1 : 20	Nr rys.: D-D/4