MAPA DO CELÓW PROJEKTOWYCH DER: P/L-Op-99/8/32
Skala 1:500

Obiekt: linia kolejowa nr 99
Chabówka - Zakopane
Stacja: Poronin
Szlak: Poronin - Zakopane
KM 38.026 - 38.147
Województwo: małopolskie
Powiat: tatrzański
Jednostka ewid.: Poronin

Działki objęte terenem zamk. PKP:
Obręb: Poronin
Działka: 56/6

Sekcja mapy: 7.109.11.15.4.3, 7.109.11.15.4.1
(Sekcja mapy w układzie 1965: 183.334.053.1, 183.334.051.3)

Układ poziomy: 2000 strefa 7
Układ wysokościowy: Kronsztadt 86

Zgodne z terenem na listopad 2018 r.
Data sporządzenia: 21.11.2018 r.

USŁUGI GEODEZYJNO-KARTOGRAFICZNE
mgr inż. Tadeusz Urban
34-471 Ludźmierz, ul. Krótka 6
tel.kom.0-501 755 035
UK Nr 5997

5374550 (1965) 4506700 (1965)

Legenda:
- ck - czujnik koła
- Zakres opracowania
- Granica terenu zamkniętego PKP
- Granica MPZP Gmina Poronin
- Siatka sekcyjna w układzie "1965"

KM 38.060 szlak Poronin - Zakopane / stacja Poronin — Łączenie stacji i szlaku kolejowego

PKP S.A.
Oddział Gospodarowania Nieruchomościami w Krakowie
KOLEJOWY OŚRODEK DOKUMENTACJI GEODEZYJNEJ I KARTOGRAFICZNEJ W KRAKOWIE
W oznaczonym obszarze ..... PKP teren zamknięty
dokonano ..... aktu ..... treści kolejowej mapy syntezyjno-wysokościowej. Dokumenty z pomiaru przyjęto do zasobu w dniu ..... 28.01.2019
i zaewidencjonowano pod nr ..... P/L-Op-99/8/32
Niniejsza mapa może służyć do celów projektowych
Projektowane obiekty budowlane wymagające pozwolenia na budowę podlegają wyrysowaniu i inwentaryzacji powykonawczej po zgłoszeniu przez jednostkę uprawnioną do wykonawstwa prac geodezyjnych na terenie zamkniętym.
Kraków, dn. 28.01.2019
Z up. Dyrektora Oddziału Główny Specjalista Marzena Słubicz
pieczęć i podpis osoby upoważnionej

5467250 7427600

Granice działek ewidencyjnych wykazane na niniejszej mapie są zgodne z danymi z operatu ewidencji gruntów i budynków PODGiK Zakopane.
Niniejsza mapa została wykonana bez ustalenia obciążeń dotyczących służebności gruntowych.
Granice działek ewidencyjnych nie zostały ustalone w terenie.
Mapa może służyć do projektowania budynków w odległości większej niż 4.0 m od granicy nieruchomości.
Nie wyklucza się istnienia w terenie innych, nie wykazanych na niniejszej mapie urządzeń podziemnych, które nie były zgłoszone do inwentaryzacji.
Niniejsza mapa zawiera w swojej treści planowane inwestycje uzgodnione w Kolejowym Zespole Uzgadniania Dokumentacji Projektowej oraz MPZP dla Gminy Poronin.

Legenda dla MPZP Gmina Poronin:
1) M1, M1x - tereny mieszkaniowe
2) MK1, MK1x, MK2, MK2x, MK3, MK3x, MK4, MK5 - tereny mieszkaniowe obejmowane ochroną
3) U1 do U9 - tereny wydzielonych urządzeń usługowych i administracji (§ 8),
4) US1 - tereny urządzeń sportu
5) UT1 do UT4 - tereny usług turystycznych
6) OS1, OS2 - tereny obiektów sakralnych i wyznaniowych
7) R, RE, RE1, REw, REz - tereny otwarte, rolne
8) L1, L2 - tereny otwarte, leśne
9) K III, K IV, KL, KD - tereny dróg i ulic
10) KP - tereny wydzielonych parkingów
11) KK - tereny komunikacji kolejowej
12) C, Cs1, Cs2 - tereny cmentarza i jego stref ochronnych

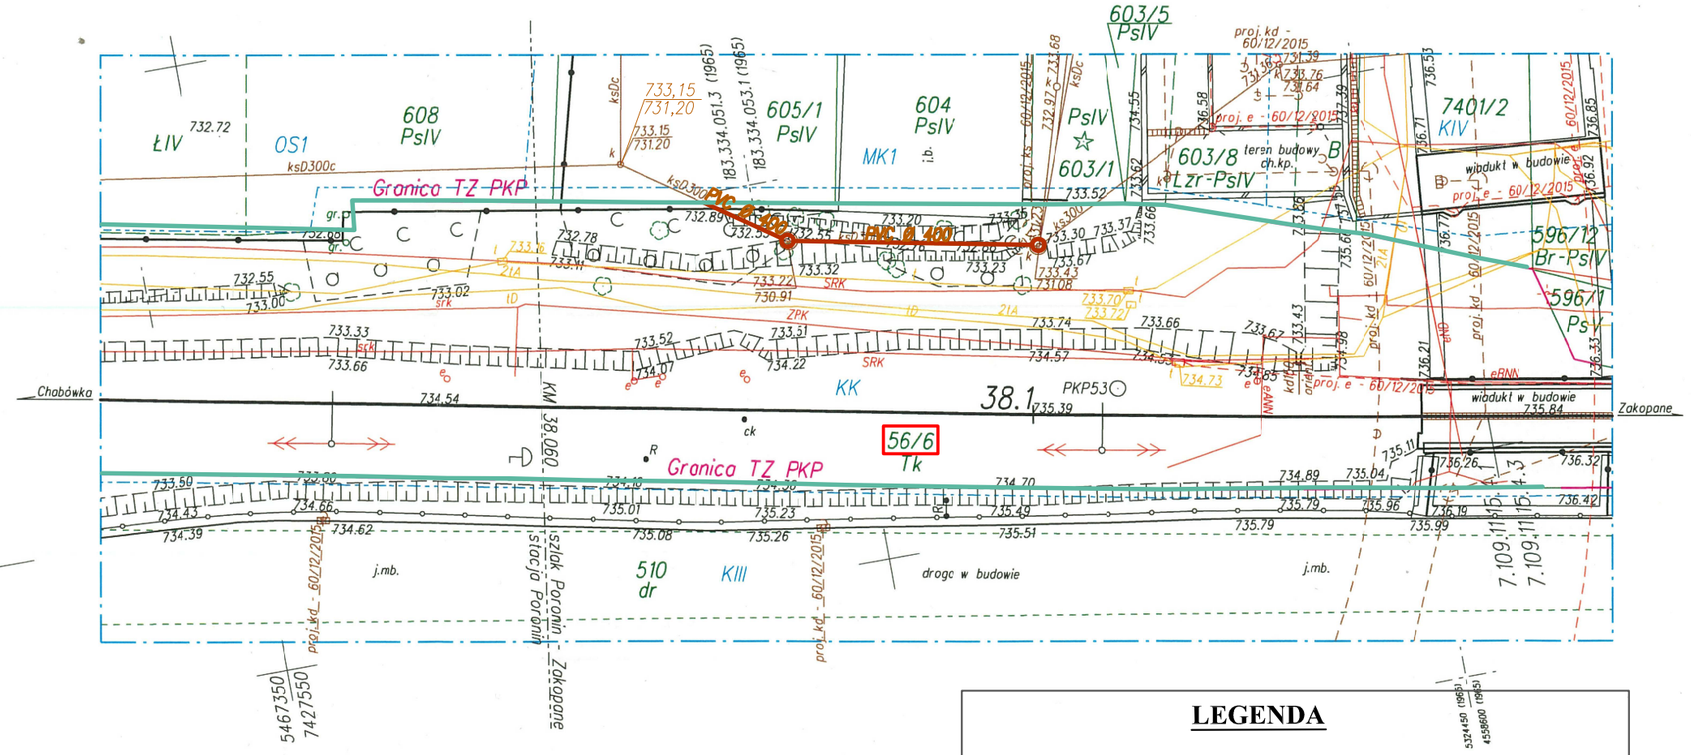


ORIENTACJA

USŁUGI
GEODEZYJNO-KARTOGRAFICZNE
„GEODEZJA" S.C.
34-471 Ludźmierz, ul.Krótka 6
tel. 018 26 55 610, fax 018 26 40 237
NIP 735-23-84-256, REGON 492052085

PKP S.A.
Oddział Gospodarowania Nieruchomościami w Krakowie
KOLEJOWY ZESPÓŁ UZGADNIANIA DOKUMENTACJI PROJEKTOWEJ W KRAKOWIE
Załącznik nr ..... 1
do opinii nr ..... 02/10512019
z dnia ..... 09.05.2019 r.

PRZEWODNICZĄCY
Kolejowego Zespołu Uzgadniania Dokumentacji Projektowej
mgr inż. Wojciech Kowal
Upr. nr 18035

**LEGENDA**
- Projektowana przebudowa kanalizacji grawitacyjnej
- Granica terenu zamkniętego PKP

| | |
|---|---|
| **"ADIR" Sp. z o.o. Kielce** | **Projekt** **Data: 04.2019 r.** |
| **Inwestycja:** Przebudowa kanalizacji sanitarnej w pasie linii kolejowej PKP relacji Poronin - Zakopane w m. Poronin w km od 38+075 do 38+102 | **Rys. 1** Skala 1:500 |
| **Adres obiektu:** Poronin, działka nr ewid. 56/6. | |
| **Przedmiot rysunku:** Projekt zagospodarowania terenu. | |
| **Projektował:** mgr inż. Jarosław Markiton Upr Nr AG.II.4/ZO/7131-2/377/01 Projektant sieci, instalacji i urządzeń wodociągowych i kanalizacyjnych | |
| **Opracował:** mgr inż.Krzysztof Bielecki | |