ZJAZD Z DROGI GMINNEJ NA DROGĘ WEWNĘTRZNĄ (DZ. NR EWID. 4137/1) OCZYSZCZALNI ŚCIEKÓW W ŁOPUSZNEJ (DZ. NR EWID. 1188/2 ORAZ 1186/18)
SKALA 1:100

PRZEKRÓJ POPRZECZNY PRZEZ ZJAZD
SKALA 1:25

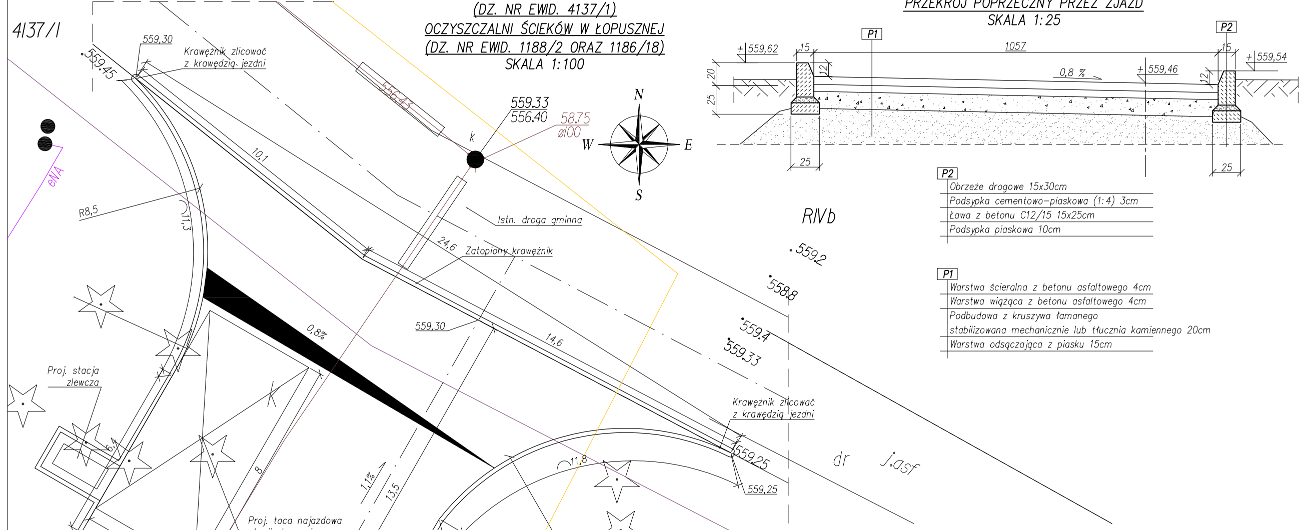
4137/1
559,30
559,45
Krawężnik zlicować z krawędzią jezdni
559.33
556.40
58.75
ø100
556.43
k
N
W
E
S
eNA
R8,5
11,3
10,1
Istn. droga gminna
24,6
Zatopiony krawężnik
0,8%
559,30
14,6
Proj. stacja zlewcza
6,4
8
Proj. taca najazdowa stacji zlewczej 4mx8m
1,1%
13,5
4
K300
Proj. krawężnik
6,6
ø110
10,6
559,46
4
Proj. droga wewnętrzna szerokości 4m o nawierzchni asfaltowej
6,7
Oś proj. bramy wjazdowej
11,8
R8,1
Krawężnik zlicować z krawędzią jezdni
559,25
559,25
dr j.asf
RIVb
559.2
558.8
559.4
559.33
559.1
559.7
P1
P2
559,62
15
1057
15
559,54
20
25
12
0,8 %
559,46
12
25
25

P2
- Obrzeże drogowe 15x30cm
- Podsypka cementowo-piaskowa (1:4) 3cm
- Ława z betonu C12/15 15x25cm
- Podsypka piaskowa 10cm

P1
- Warstwa ścieralna z betonu asfaltowego 4cm
- Warstwa wiążąca z betonu asfaltowego 4cm
- Podbudowa z kruszywa łamanego stabilizowana mechanicznie lub tłucznia kamiennego 20cm
- Warstwa odsączająca z piasku 15cm

NBM Technologie

NBM Technologie
Mroczka i Wspólnicy spółka jawna
42-200 Częstochowa ul. Bór 143/157
tel/fax: 34 365-75-81
e-mail: biuro@nbmtechnologie.pl

ZADANIE:	PRZEBUDOWA I ROZBUDOWA OCZYSZCZALNI ŚCIEKÓW W ŁOPUSZNEJ WRAZ Z INFRASTRUKTURĄ TOWARZYSZĄCĄ				
OBIEKT:	OCZYSZCZALNIA ŚCIEKÓW W MIEJSCOWOŚCI ŁOPUSZNA, GMINA NOWY TARG				STADIUM DOKUMENTACJI PB
INWESTOR:	PODHALAŃSKIE PRZEDSIĘBIORSTWO KOMUNALNE SP. Z O.O. AL. TYSIĄCLECIA 35A, 34-400 NOWY TARG				
NR EWID. DZIAŁEK:	4137/1, 1188/2, 1186/18 OBRĘB 0012				
NAZWA RYS.:	KONSTRUKCJA ZJAZDU				SKALA
PROJEKTOWAŁ:	NR UPRAWNIEŃ	SPECJALNOŚĆ	PODPIS	DATA	1:25,1:100
mgr inż. Marek Caban	UAN-VIII-7342/350/94	ARCHITEKTONICZNA		04.2014	
mgr inż. Joanna Gurtman	SLK/3849/PWOK/11	KONSTRUKCYJNO-BUDOWLANA		04.2014	
SPRAWDZIŁ:	NR UPRAWNIEŃ	SPECJALNOŚĆ	PODPIS	DATA	NR RYSUNKU
mgr inż. arch. Witold Dominik	65/98	ARCHITEKTONICZNA		04.2014	PZT-5
mgr inż. Małgorzata Sobocińska-Szafran	SLK/1029/PWOK/05	KONSTRUKCYJNO-BUDOWLANA		04.2014	